



PŮDORYS 3. NADZEMNÍHO PODLAŽÍ
1:50

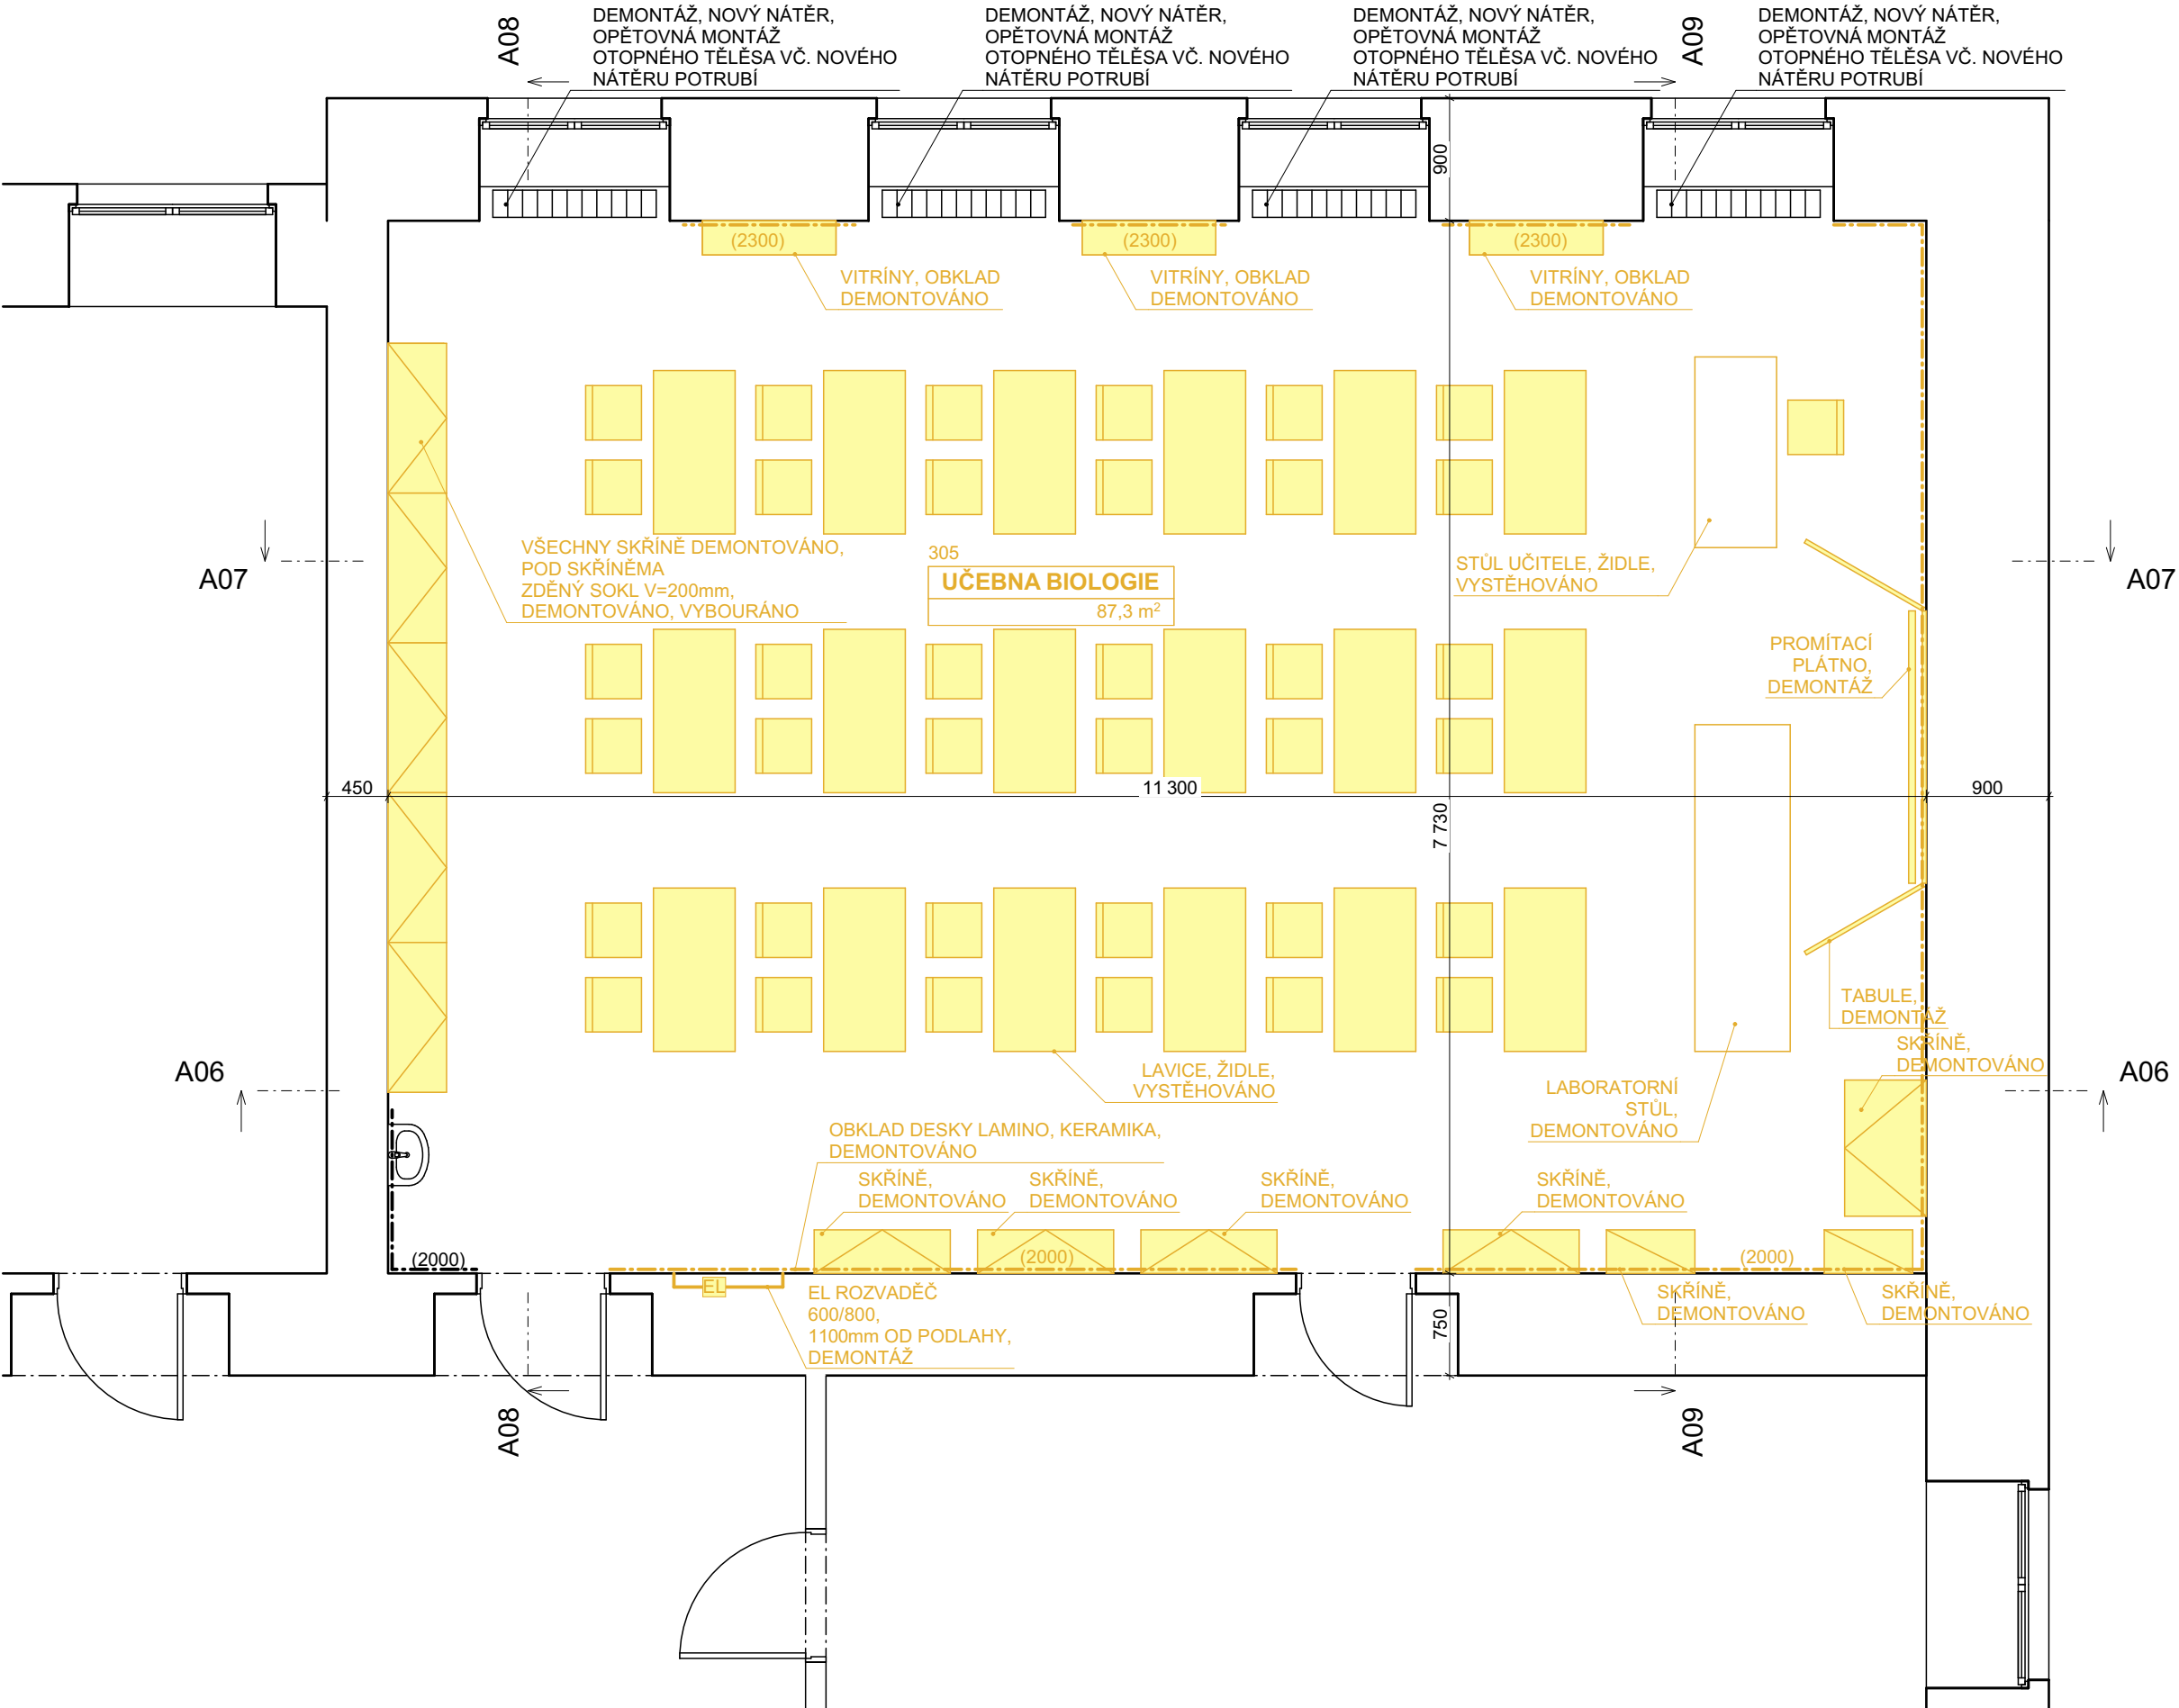



LEGENDA MATERIÁLŮ	
<div></div>	KONSTRUKCE STÁVAJÍCÍ
<div></div>	KONSTRUKCE BOURANÉ

Tabulka místností 3.NP STÁVAJÍCÍ STAV						
OZN.	NÁZEV MÍSTNOSTI	PLOCHA (m2)	POVRCH PODLAH	POVRCH ZDÍ	POVRCH STROPU	POZNÁMKA
305	UČEBNA BIOLOGIE	87,35	KERAMICKÁ DLAŽBA	OMÍTKA ŠTUKOVÁ	OMÍTKA ŠTUKOVÁ	SOKL V = 100mm OBKLAD STÁVAJÍCÍ V PROSTORU UMYVADLA V = 2000mm
		87,35 m²				

UČEBNA BIOLOGIE

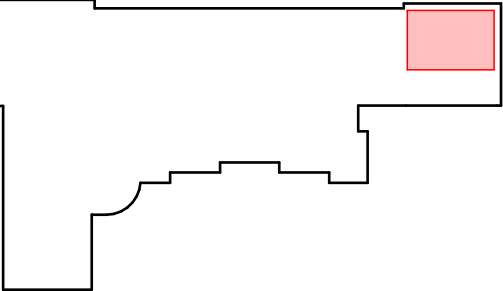

±0,000 = STÁVAJÍCÍ PODLAHA 1. NP

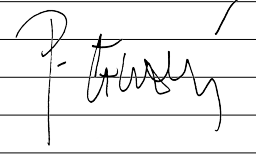AUTOR PROJEKTU :	ING. ARCH. PAVEL ČERVENÝ		
VEDOUČÍ PROJEKTANT :	ING. ARCH. PAVEL ČERVENÝ		
ZODPOVĚDNÝ PROJEKTANT :	ING. ARCH. PAVEL ČERVENÝ		
VYPRACOVAL :	ING. TEREZA RENSOVÁ		
KRAJ : STŘEDOČESKÝ	M.Ú. : PODĚBRADY		
INVESTOR : GYMNAZIUM JIŘÍHO Z PODĚBRAD, STUDENTSKÁ 166 PODĚBRADY 29001		ČÍSLO ZAKÁZKY :	21009
AKCE : MODERNIZACE UČEBEN PŘÍRODOVĚDNÝCH PŘEDMĚTŮ GYMNAZIUM JIŘÍHO Z PODĚBRAD, PODĚBRADY P. Č. 1637/1, K. Ú. PODĚBRADY		STUPEŇ PD :	DPS
D.1.1 ARCHITEKTONICKO STAVEBNÍ ŘEŠENÍ SO 01		DATUM :	25. 9. 2021
NÁZEV : UČEBNA BIOLOGIE - STÁVAJÍCÍ A BOURANÉ KCE		MĚŘITKO :	1 : 50
		FORMÁT :	620 x 297
		ČÍSLO VÝKRESU: D.1.1.04	