



SPOJOVACÍ KORIDOR - ŘEZY

PODÉLNÝ ŘEZ B-B

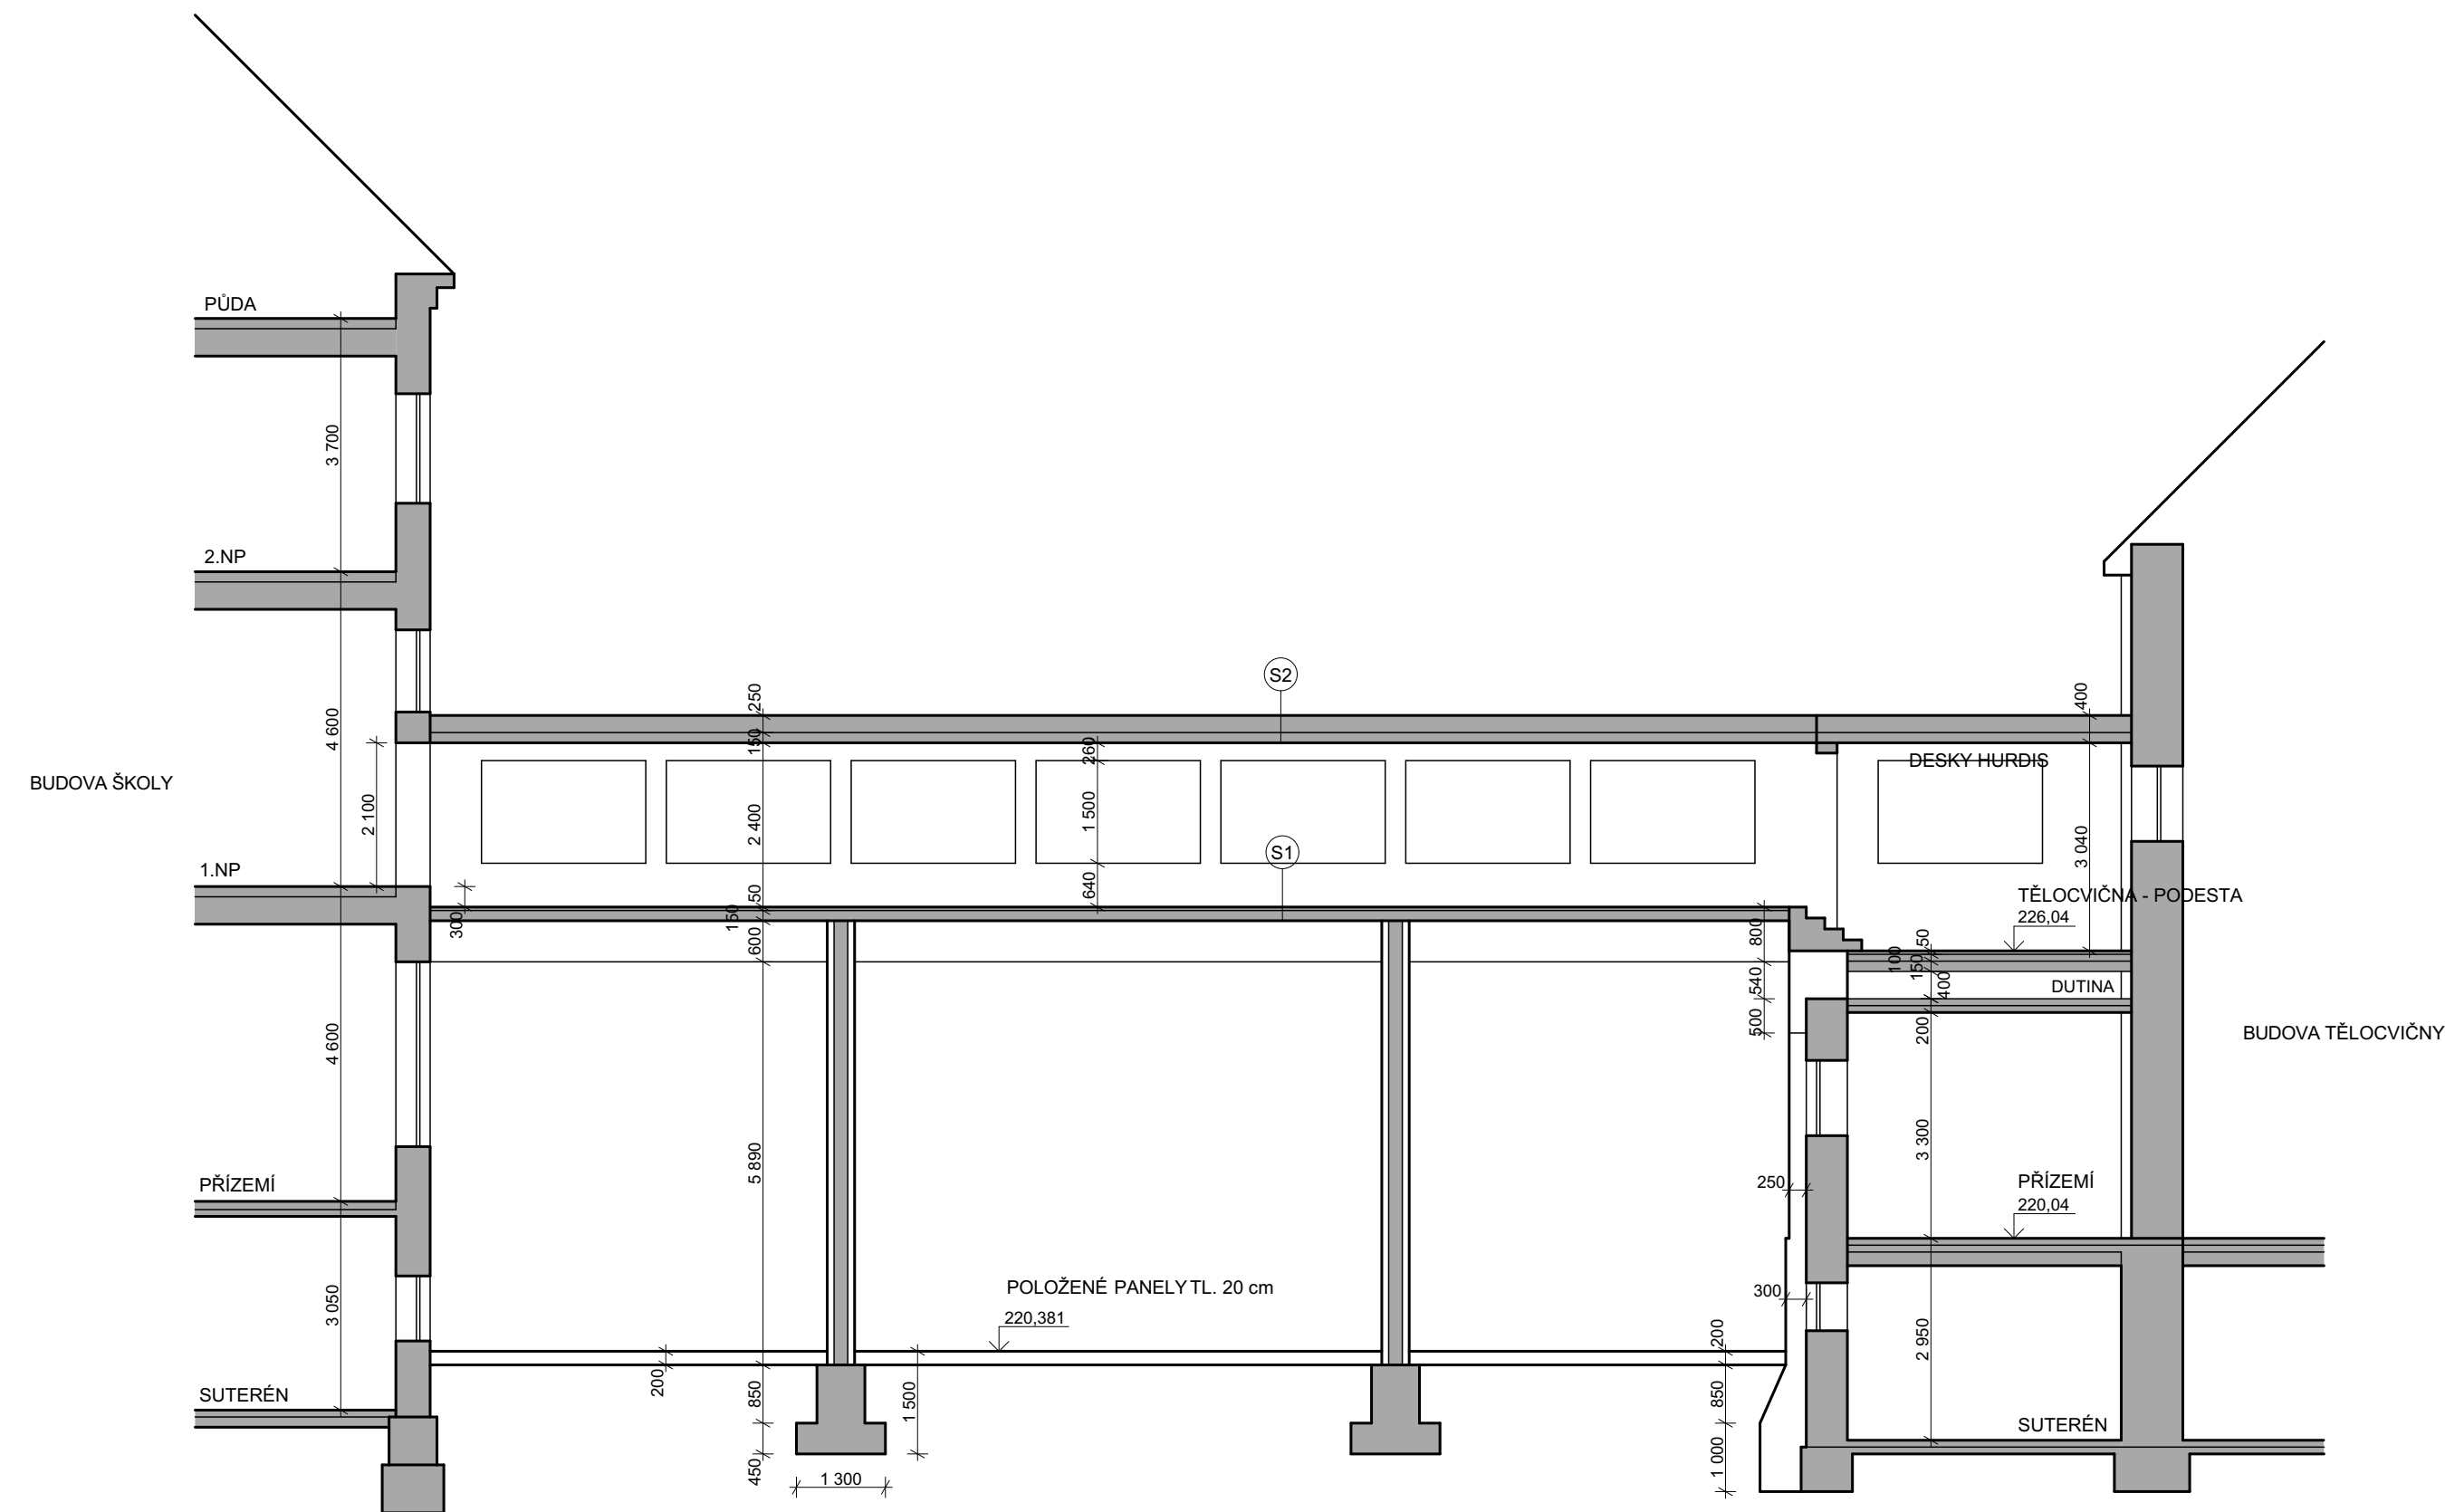

PŘÍČNÝ ŘEZ A-A

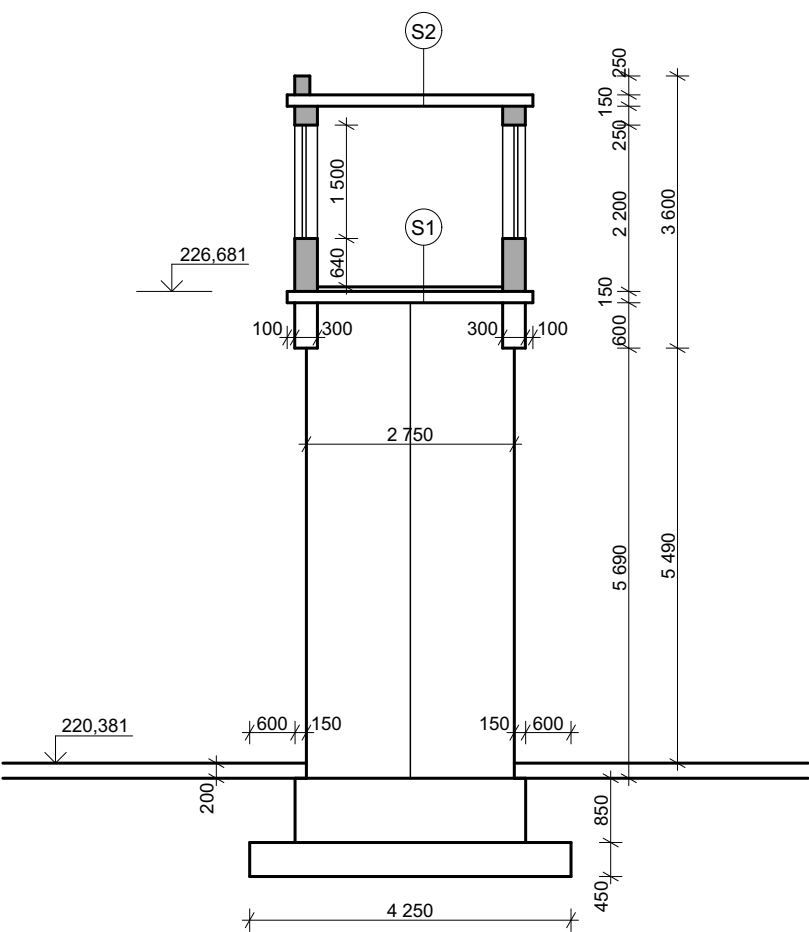


TYP KONSTRUKCÍ

DUTÉ CIHELNÉ ZDIVO

SKLADBA KONSTRUKCÍ

S1 - KERAMICKÁ DLAŽBA
- KERAMICKÁ CEMENTOVÁ MALTA 2 cm
- CEMENTOVÁ MAZANINA 2,5 3 cm
- PZD 1n 300 15 cm

S2 - PLECHOVÁ KRYTINA 0,6 m
- CEMENTOVÝ POTĚR + LIŠTY 3 cm
- ŠKVÁROBETON 5-15 cm
- LEPENKA š. 500 + 2x NÁTĚR 1 cm
- CEMENTOVÝ POTĚR 15 cm
- PZD 1n 300 1,5 cm
- OMÍTKA

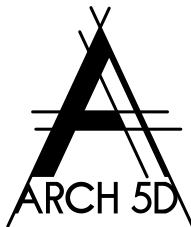	WWW. ARCH 5D . CZ ARCHITEKTONICKÁ A PROJEKČNÍ KANCELÁŘ KOCHOVA 6016, CHOMUTOV 430 01		MĚŘÍTKO: 1:100	DATUM: 09/2022	
	VYPRACOVAL: Ing.arch. Kamil Bílý	ZODP. PROJEKTANT: Ing. Vratislav Láf	INVESTOR: Středočeský kraj Krajský úřad Zborovská 11, 150 21 Praha 5		
	KÚ: BEROUN	OBEC: BEROUN	KRESLIL: Petra Miškovská	STAVBA: Pasportizace budov Středočeského kraje: Obchodní akademie, Střední pedagogická škola a Jazyková škola s právem státní jazykové zkoušky, U Stadionu 486, Beroun	
			FORMÁT: A2		
ZAKÁZKA Č.: 09/2022/PM			VÝKRES: SPOJOVACÍ KORIDOR - ŘEZY	D.1.1.02	
FÁZE: Pasport stavby					