


POHLED ČELNÍ




POHLED ZADNÍ




POHLED BOČNÍ PRAVÝ

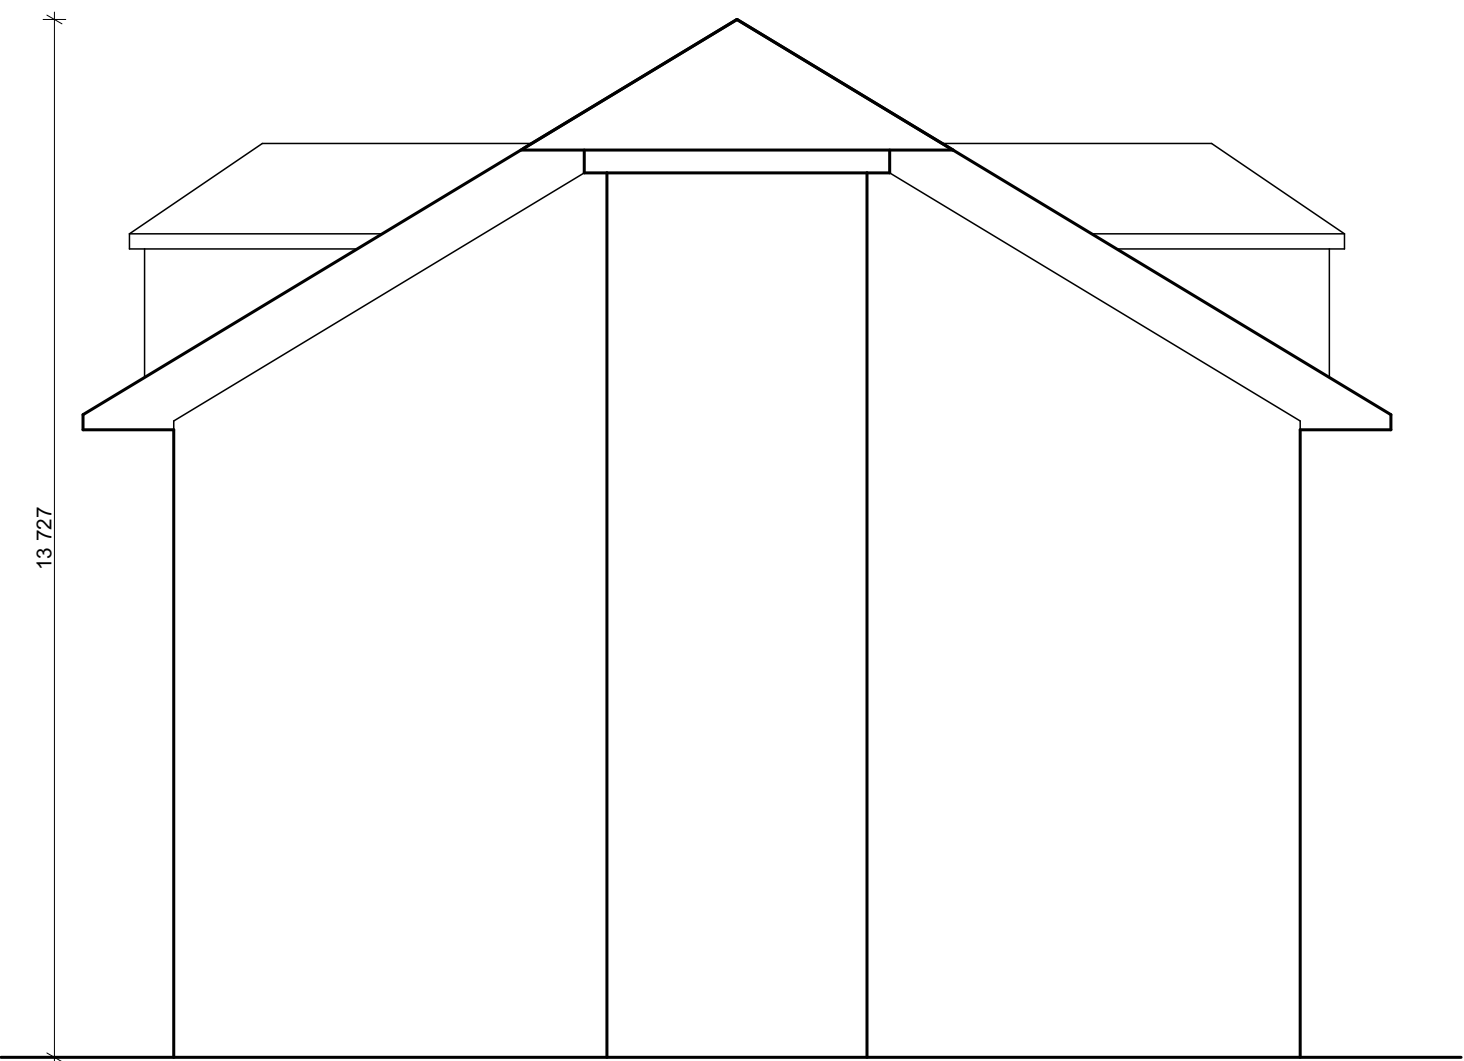

POHLED BOČNÍ LEVÝ

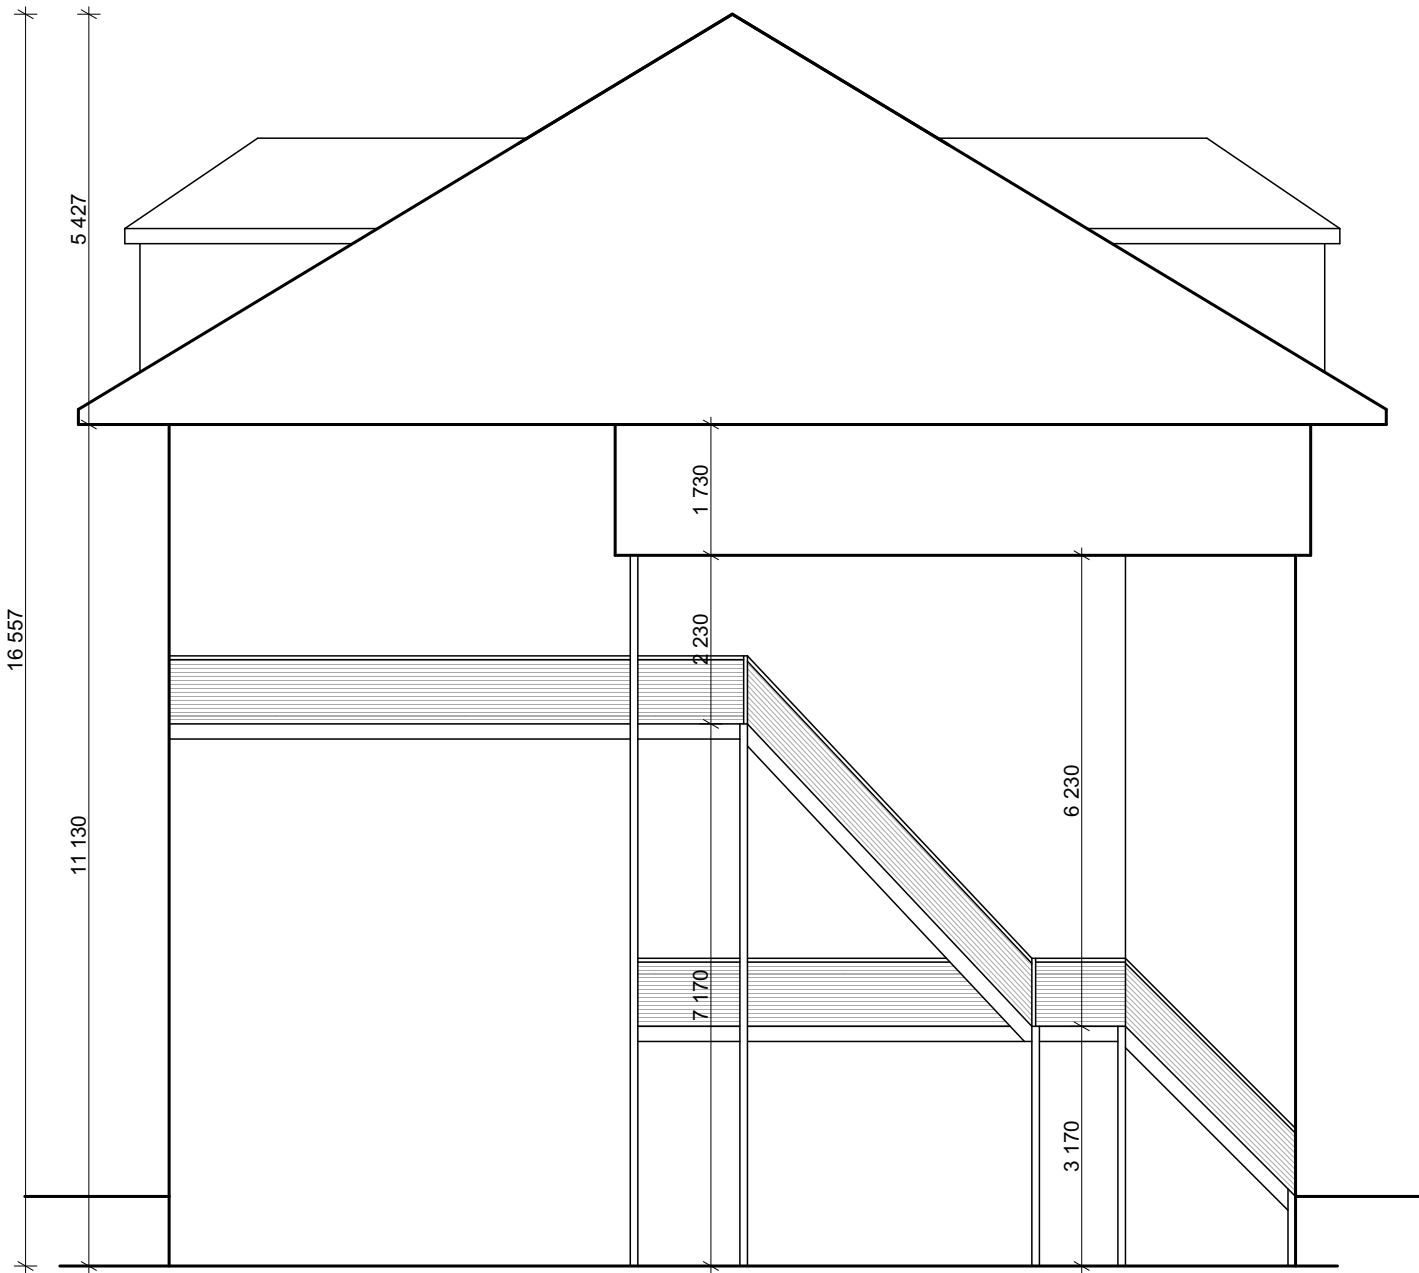

	<b>WWW. ARCH 5D . CZ</b> ARCHITEKTONICKÁ A PROJEKČNÍ KANCELÁŘ KOCHOVA 6016, CHOMUTOV 430 01		<b>MĚŘÍTKO:</b> 1:100	<b>DATUM:</b> 09/2022	
	<b>VYPRACOVAL:</b> Ing.arch. Kamil Bílý	<b>ZODP. PROJEKTANT:</b> Ing. Vratislav Láf	<b>INVESTOR:</b> Středočeský kraj Krajský úřad Zborovská 11, 150 21 Praha 5		
	<b>KÚ:</b> KYTÍN	<b>OBEC:</b> KYTÍN	<b>KRESLIL:</b> Petra Miškovská	<b>STAVBA:</b>  Pasportizace budov Středočeského kraje: Domov Kytín poskytovatel sociálních služeb	
			<b>FORMÁT:</b> A1		
<b>ZAKÁZKA Č.:</b> 09/2022/PM					
<b>FÁZE:</b> Pasport stavby			<b>VÝKRES:</b>  POHLEDY - OBJEKT 01	<b>D.1.1.05</b>	