





POHLED - STRANA C

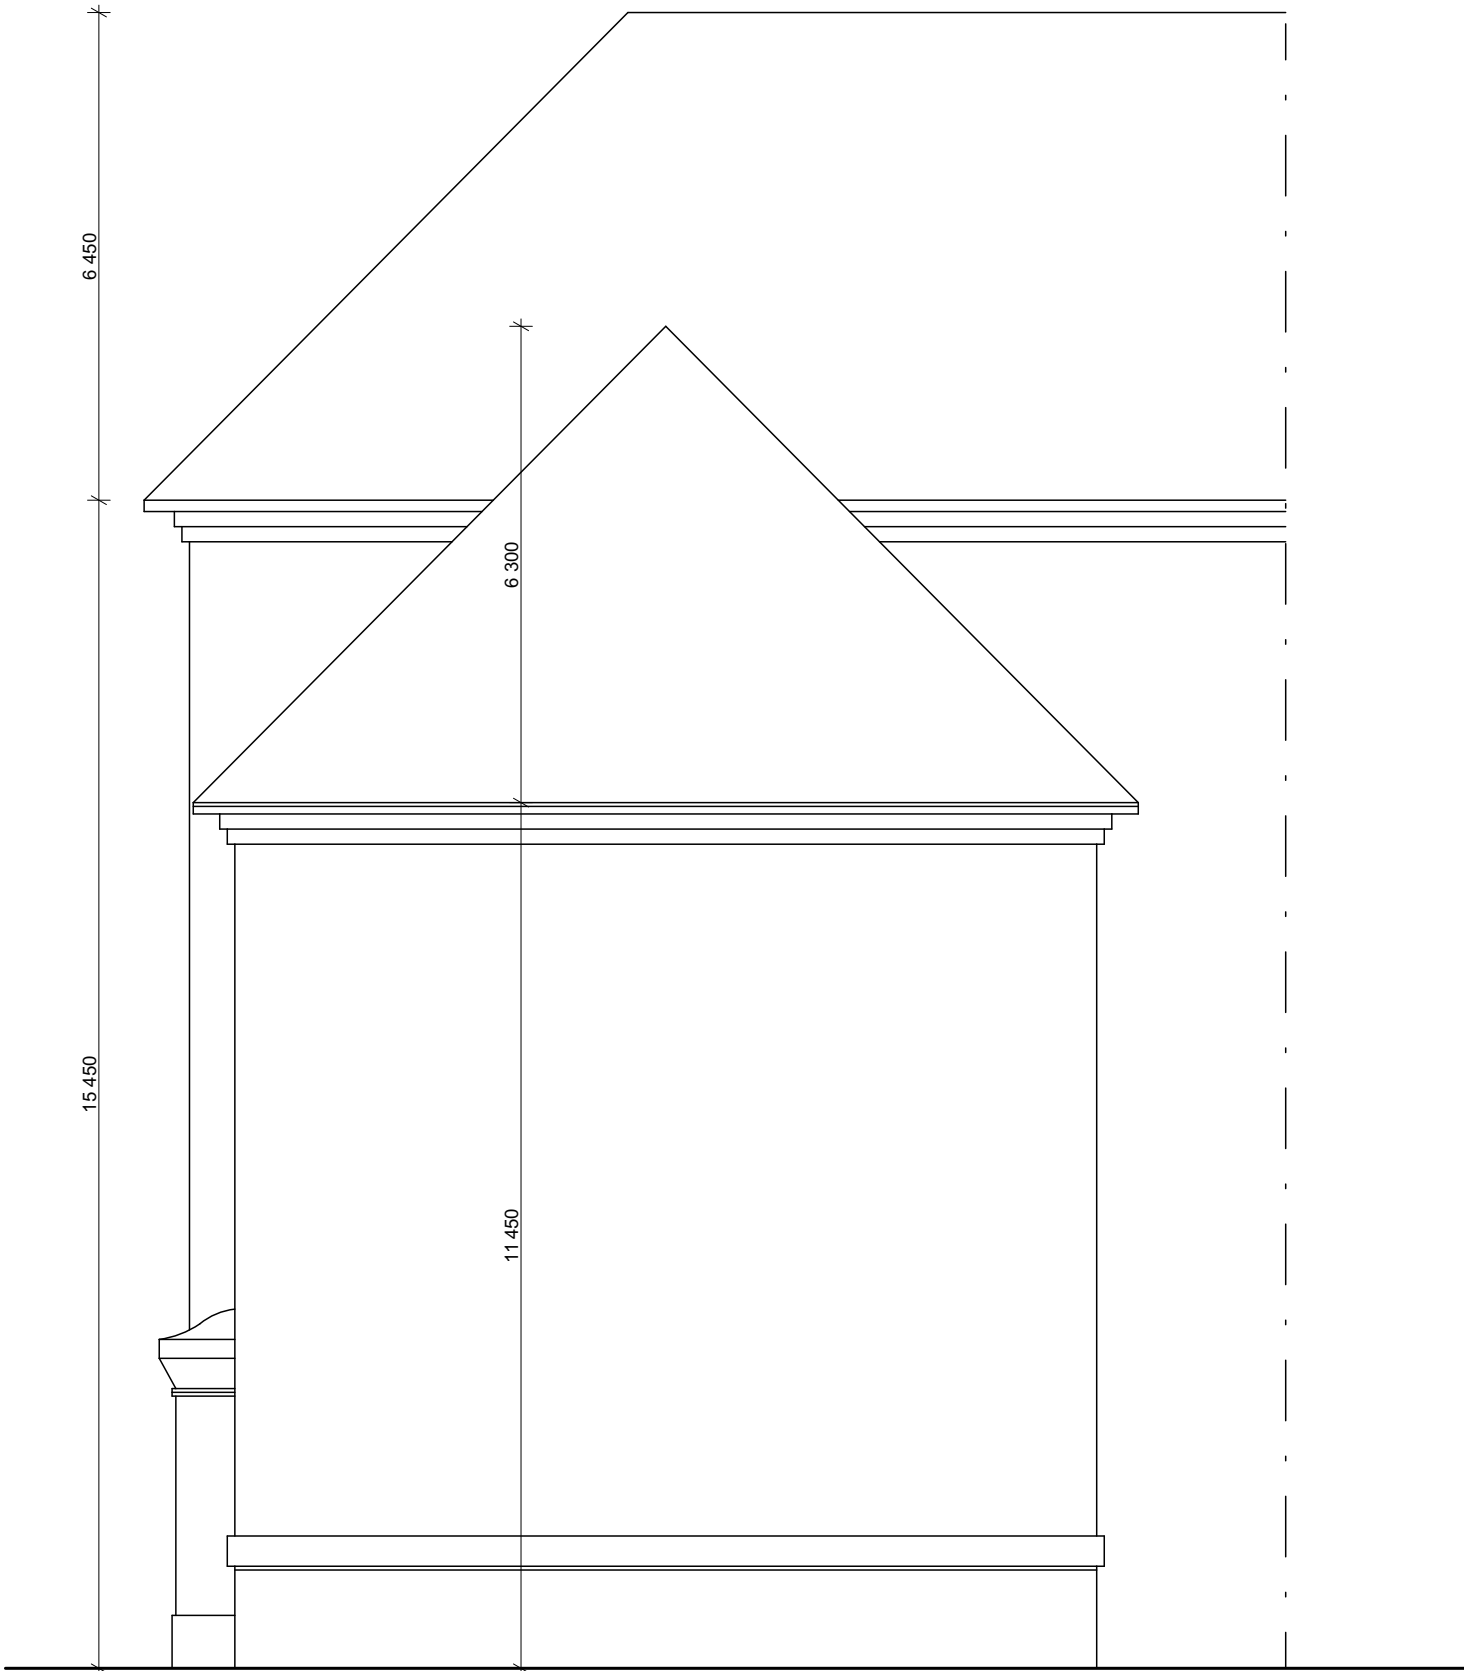


POHLED - STRANA D

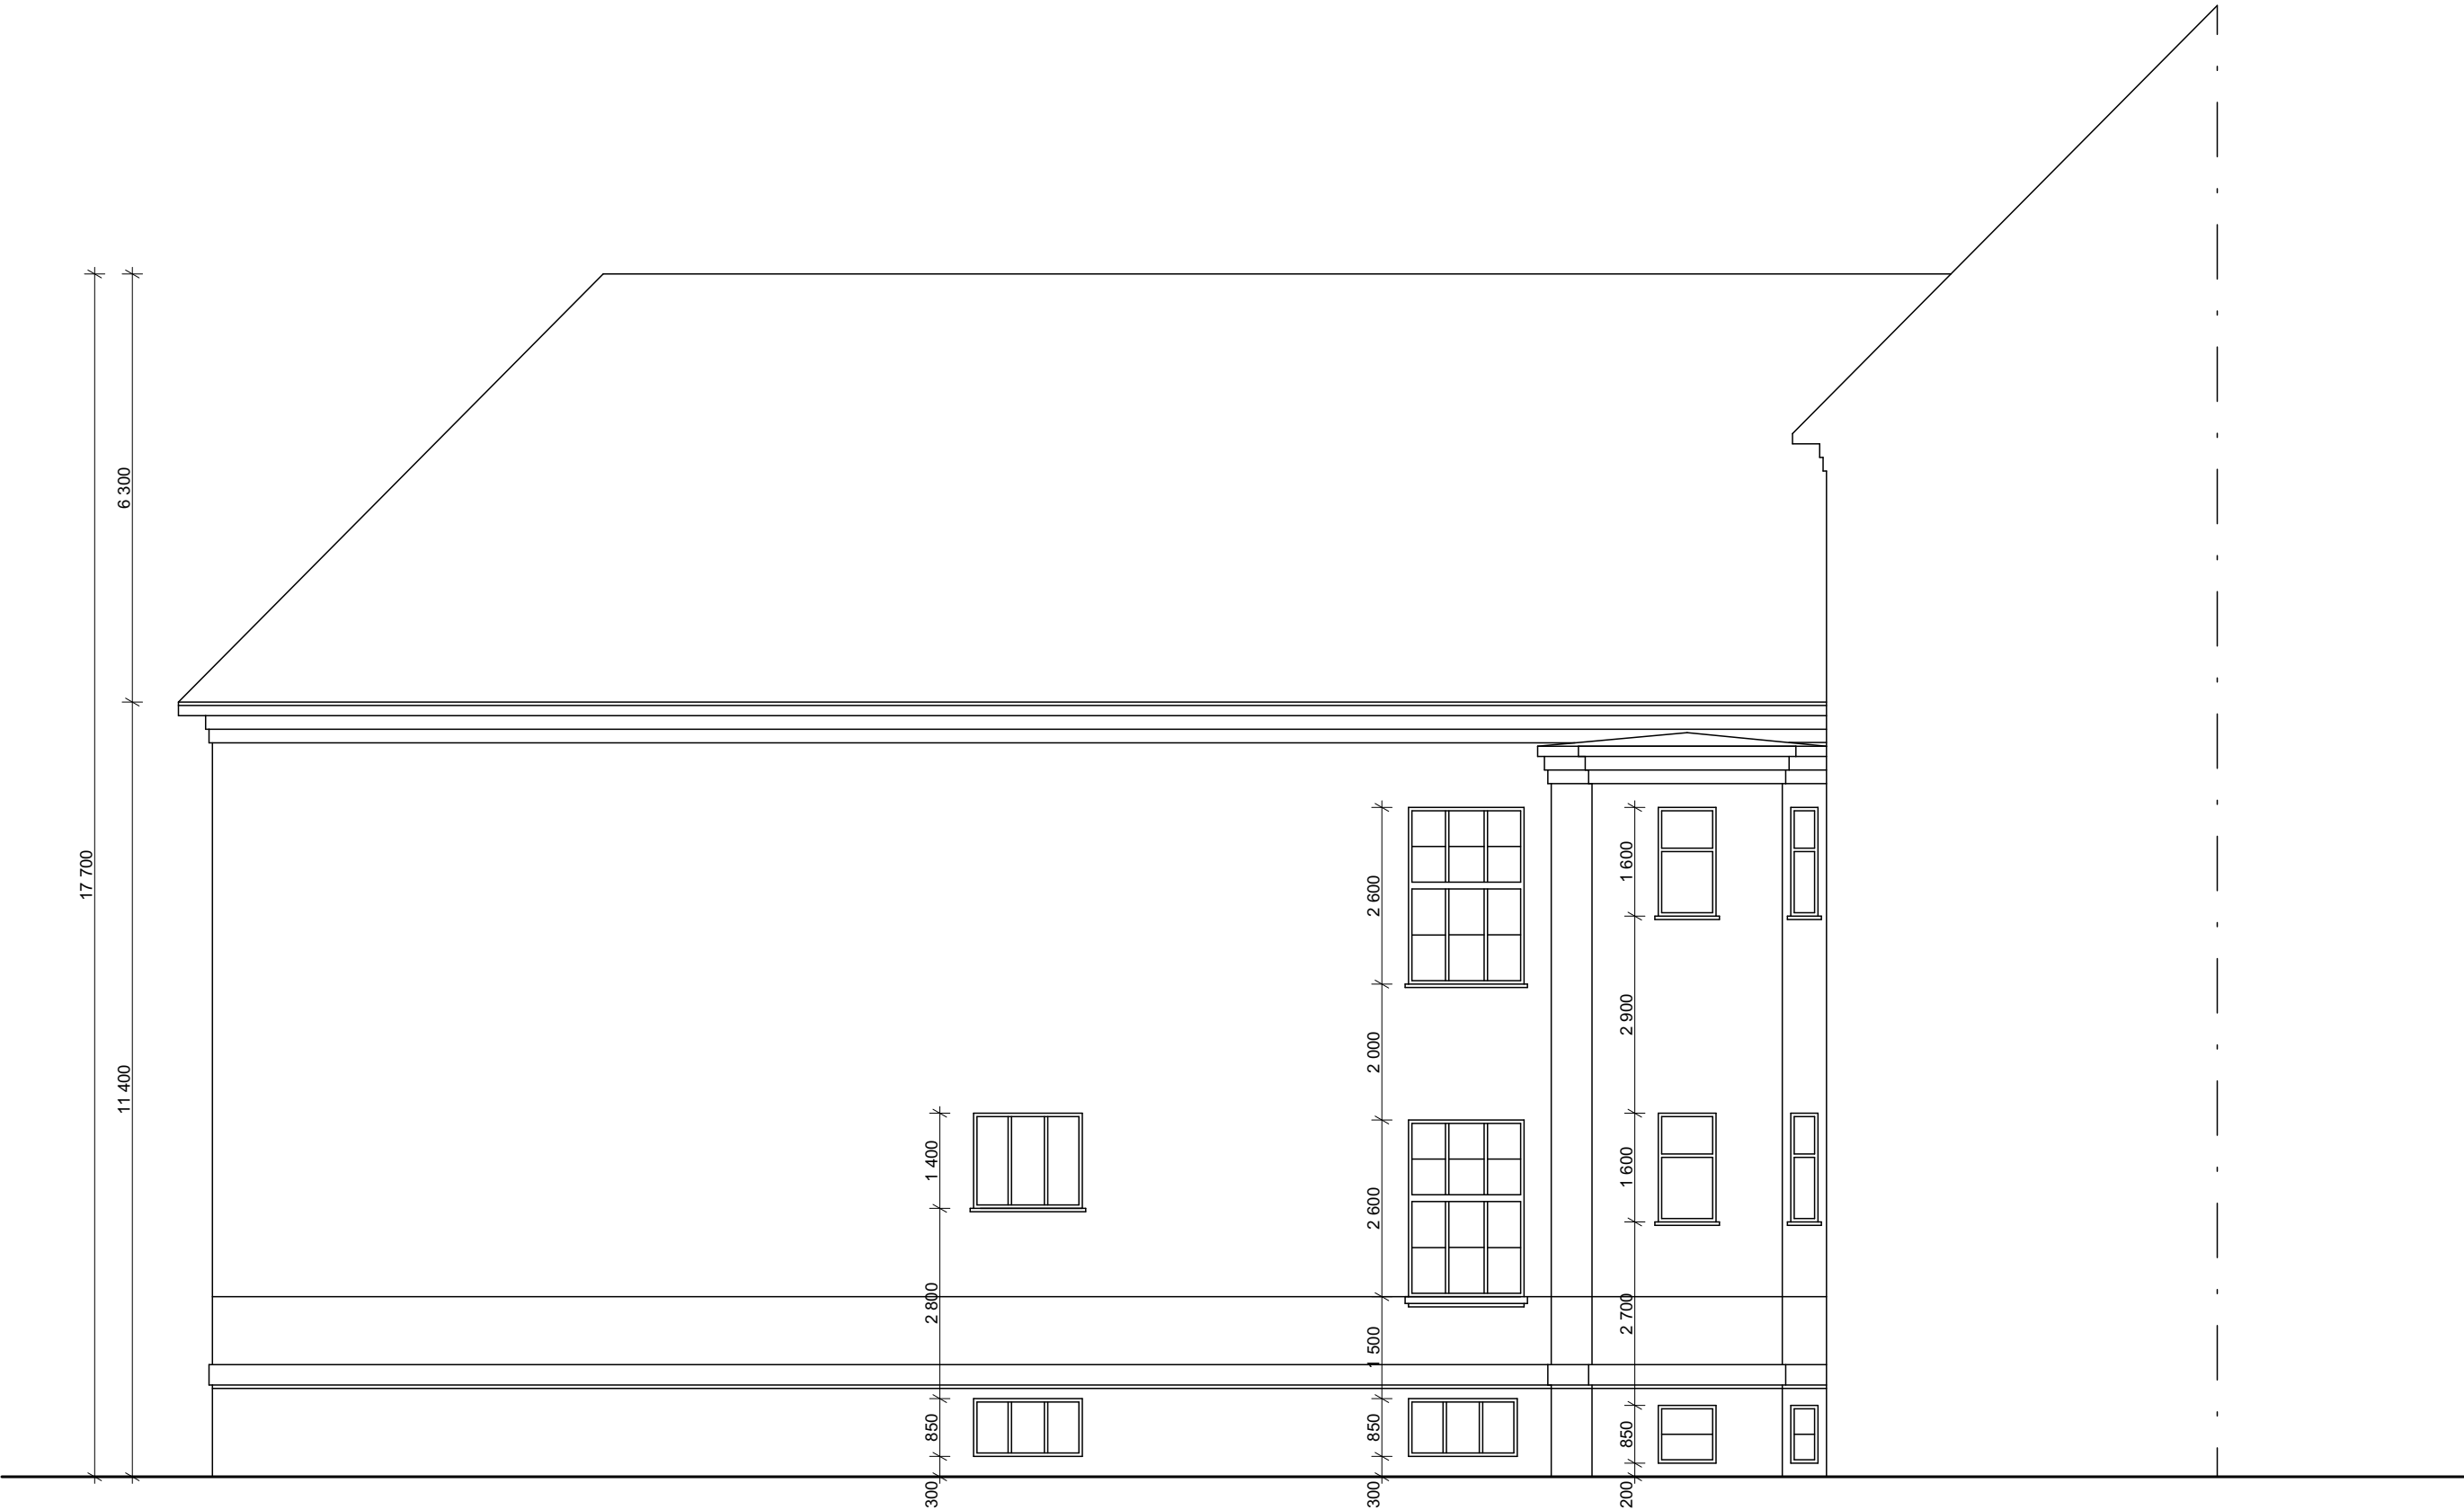

POHLED - STRANA E

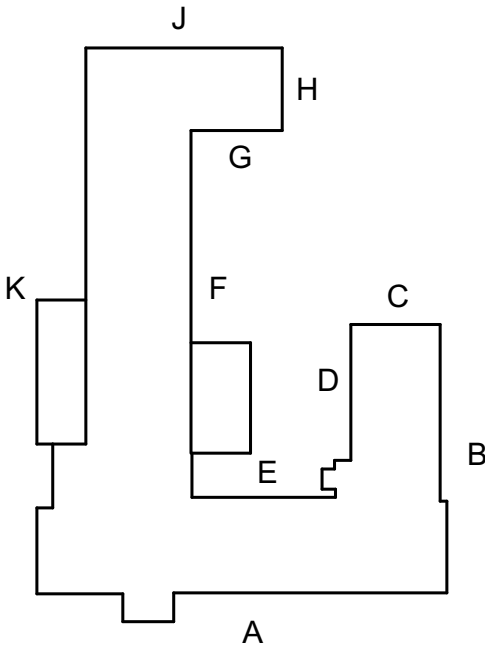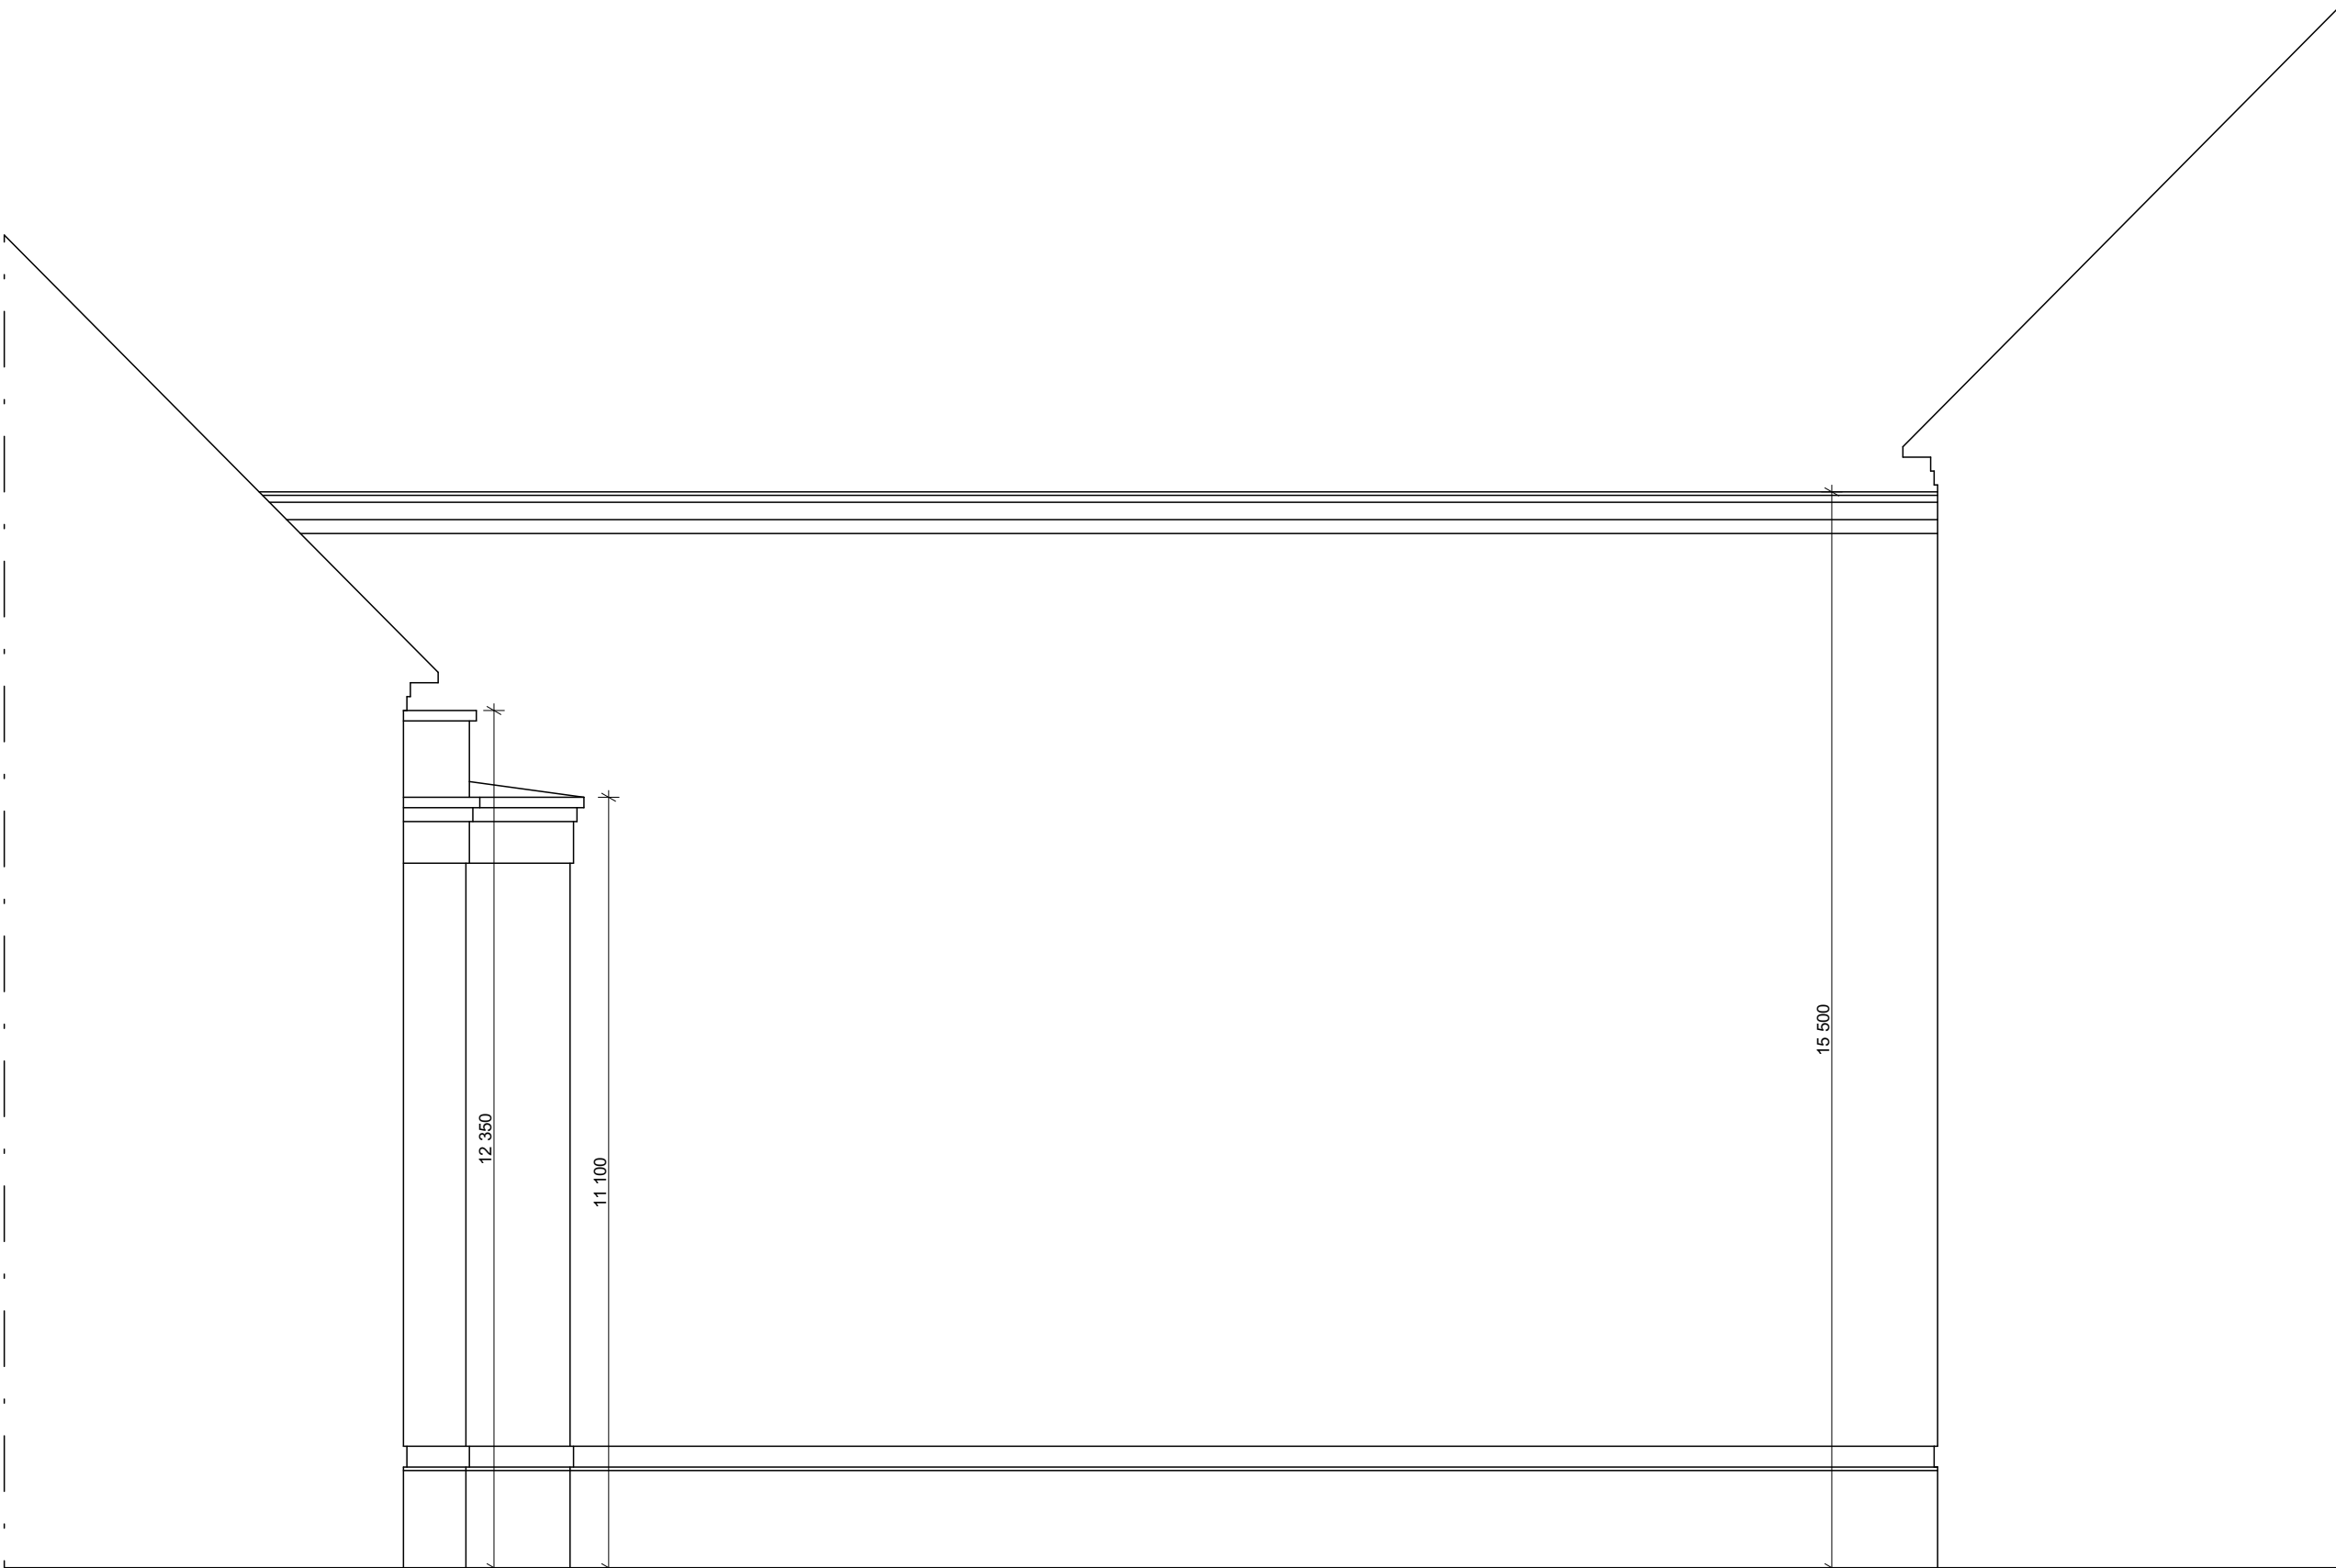

POZN.:  
ŠTUKOVÁ OMÍTKA + PVAC  
BRIZOLIT

	<b>WWW. ARCH 5D . CZ</b> ARCHITEKTONICKÁ A PROJEKČNÍ KANCELÁŘ KOCHOVA 6016, CHOMUTOV 430 01		MÉRITKO: 1:100	DATUM: 09/2022
	<b>VYPRACOVAL:</b> Ing.arch. Kamil Bílý	<b>ZODP. PROJEKTANT:</b> Ing. Vratislav Láf	<b>INVESTOR:</b> Středočeský kraj Krajský úřad Zborovská 11, 150 21 Praha 5	
	<b>OBEC:</b> BEROUN	<b>KRESLIL:</b> Petra Miškovská	<b>STAVBA:</b> Pasportizace budov Středočeského kraje: Obchodní akademie, Střední pedagogická škola a Jazyková škola s právem státní jazykové zkoušky, U Stadionu 486, Beroun	
	<b>ZAKÁZKA Č.:</b> 09/2022/PM		<b>FORMÁT:</b> A1	
<b>FÁZE:</b> Pasport stavby			<b>VÝKRES:</b> POHLEDY	D.1.1.08