



POHLEDY M 1:100


POHLED JIŽNÍ

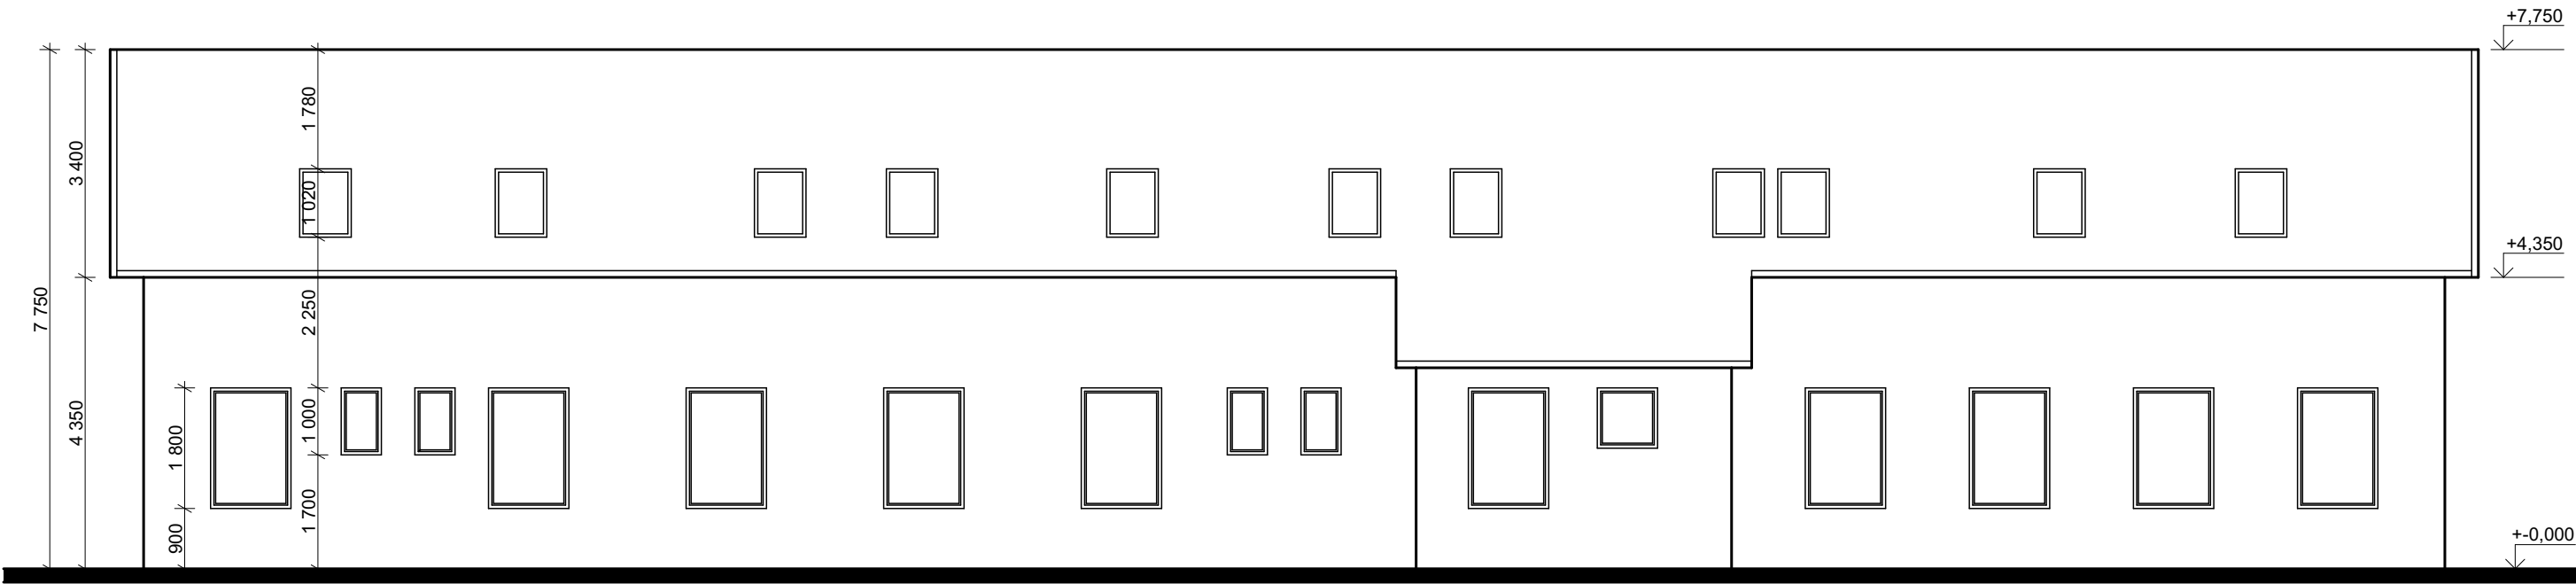


POHLED SEVERNÍ

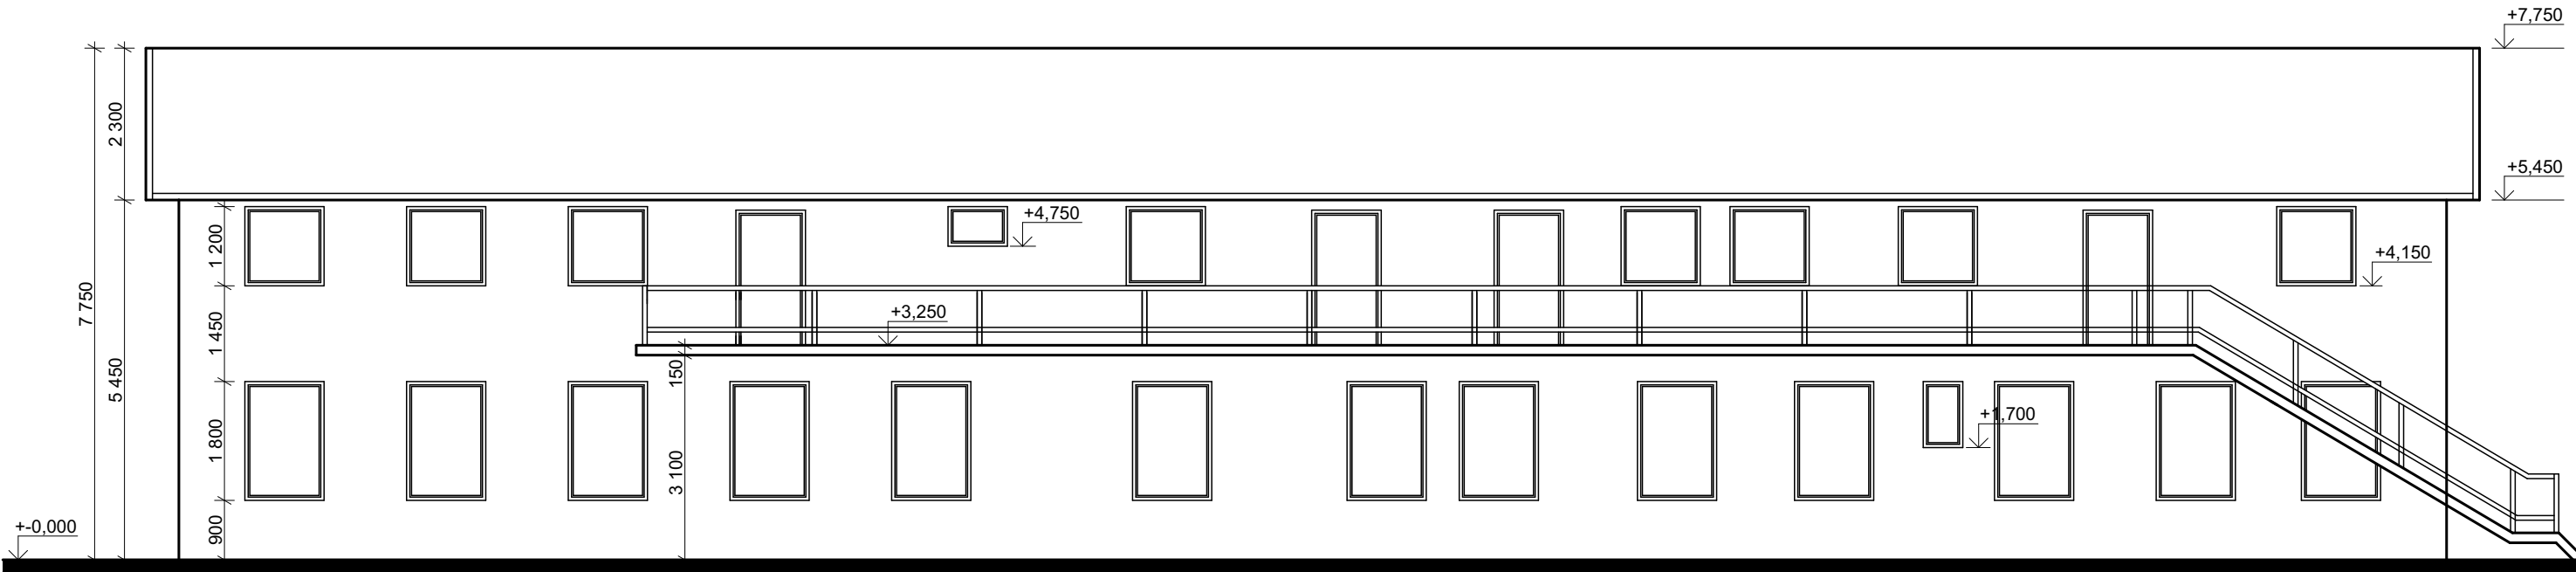


POHLED ZÁPADNÍ

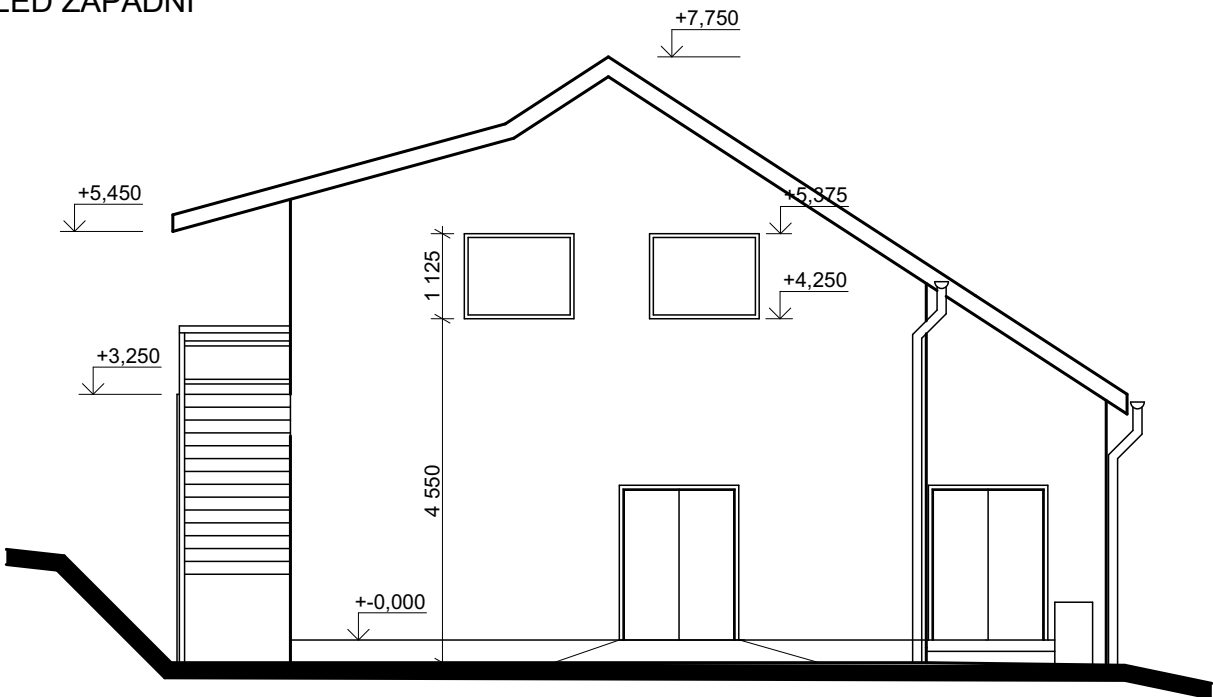

POHLED VÝCHODNÍ

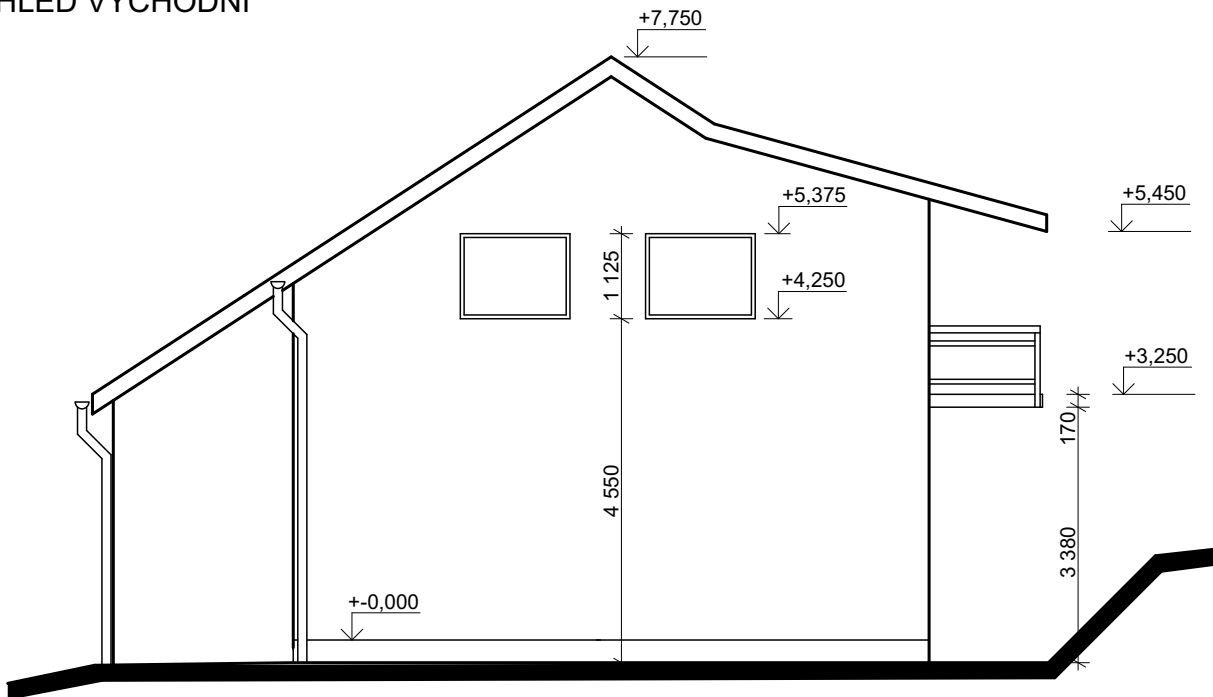

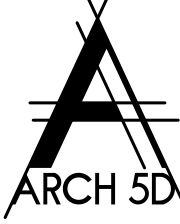	WWW. ARCH 5D . CZ ARCHITEKTONICKÁ A PROJEKČNÍ KANCELÁŘ KOCHOVA 6016, CHOMUTOV 430 01		MĚŘÍTKO: 1:100	DATUM: 09/2022
	VYPRACOVAL:	ZODP. PROJEKTANT:	INVESTOR: Středočeský kraj Krajský úřad Zborovská 11, 150 21 Praha 5	
	Ing.arch. Kamil Bílý	Ing. Vratislav Láf		
	KÚ: JÍLOVÉ U PRAHY	OBEC: JÍLOVÉ U PRAHY	KRESLIL: Petra Miškovská	STAVBA: Pasportizace budov Středočeského kraje: Domov mládeže SOŠ a SOU Jílové u Prahy, budova jídelny s kuchyní
ZAKÁZKA Č.: 09/2022/PM		FORMÁT: A2		
FÁZE: Pasport stavby			VÝKRES: POHLEDY	D.1.1.04