

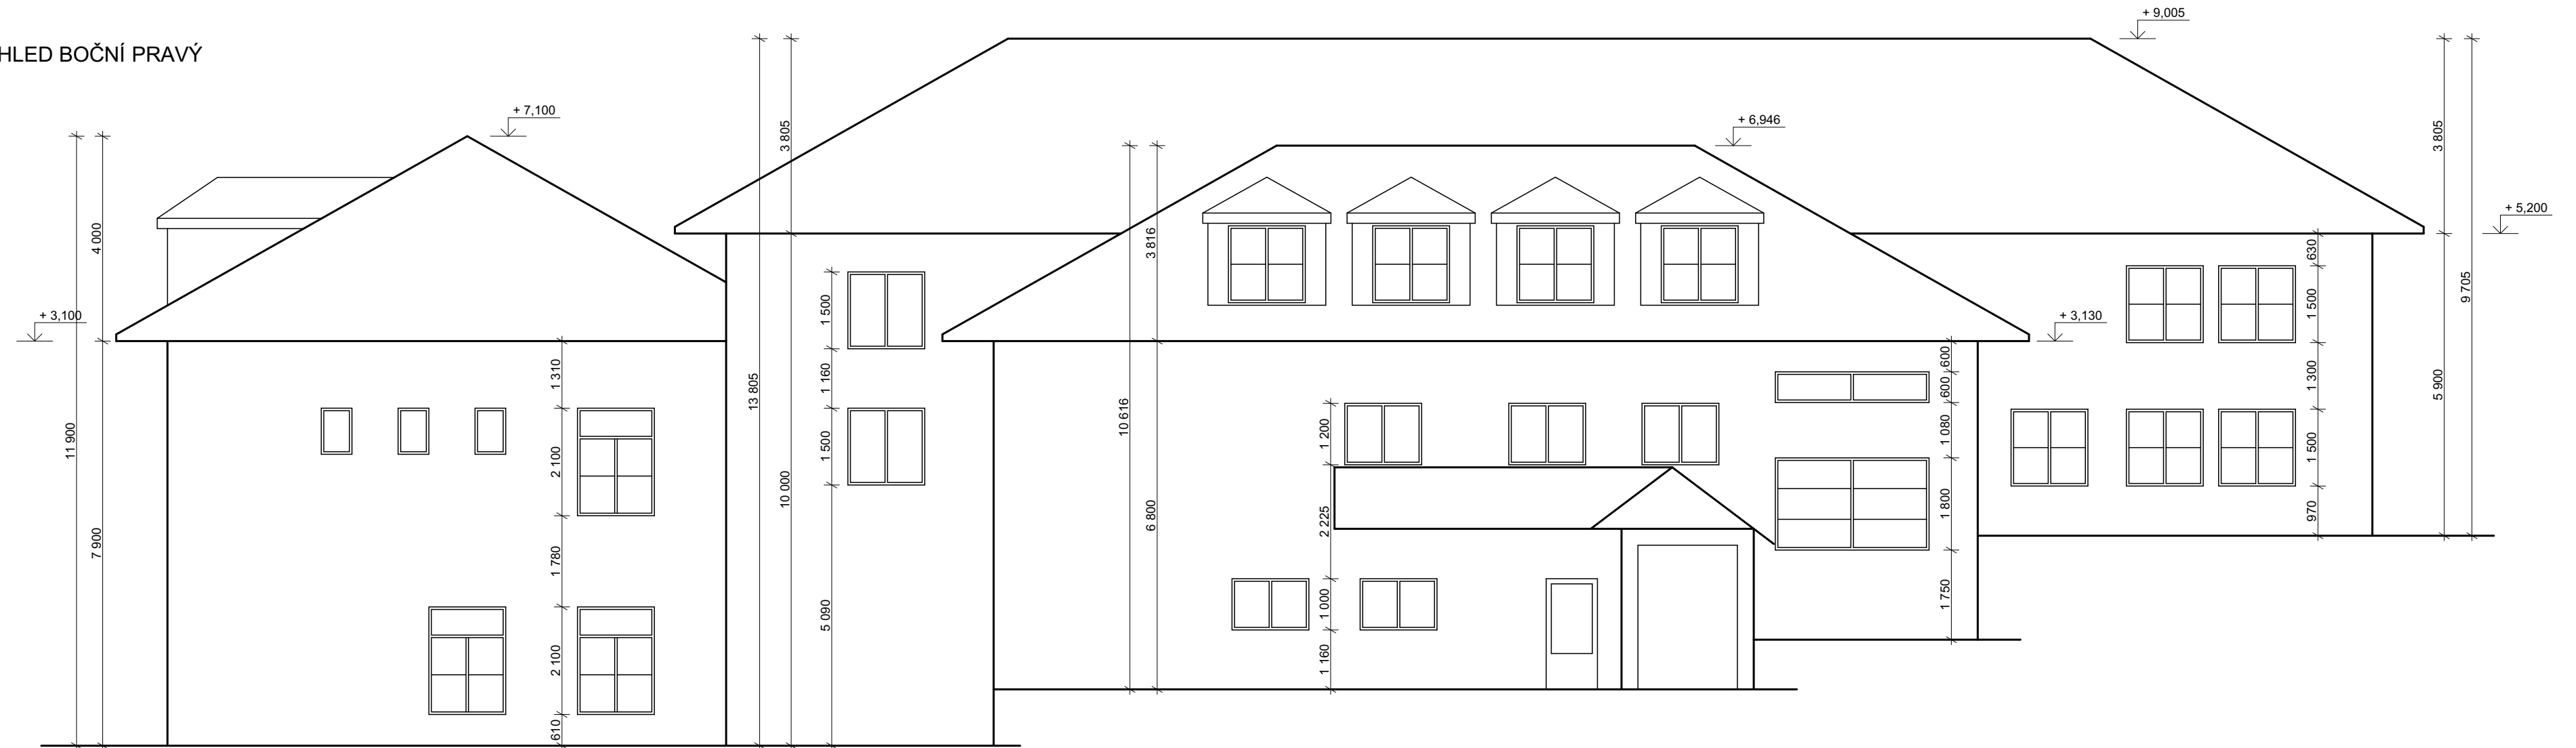



POHLEDY, M 1:100

POHLED BOČNÍ PRAVÝ

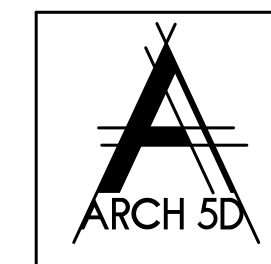

POHLED BOČNÍ LEVÝ

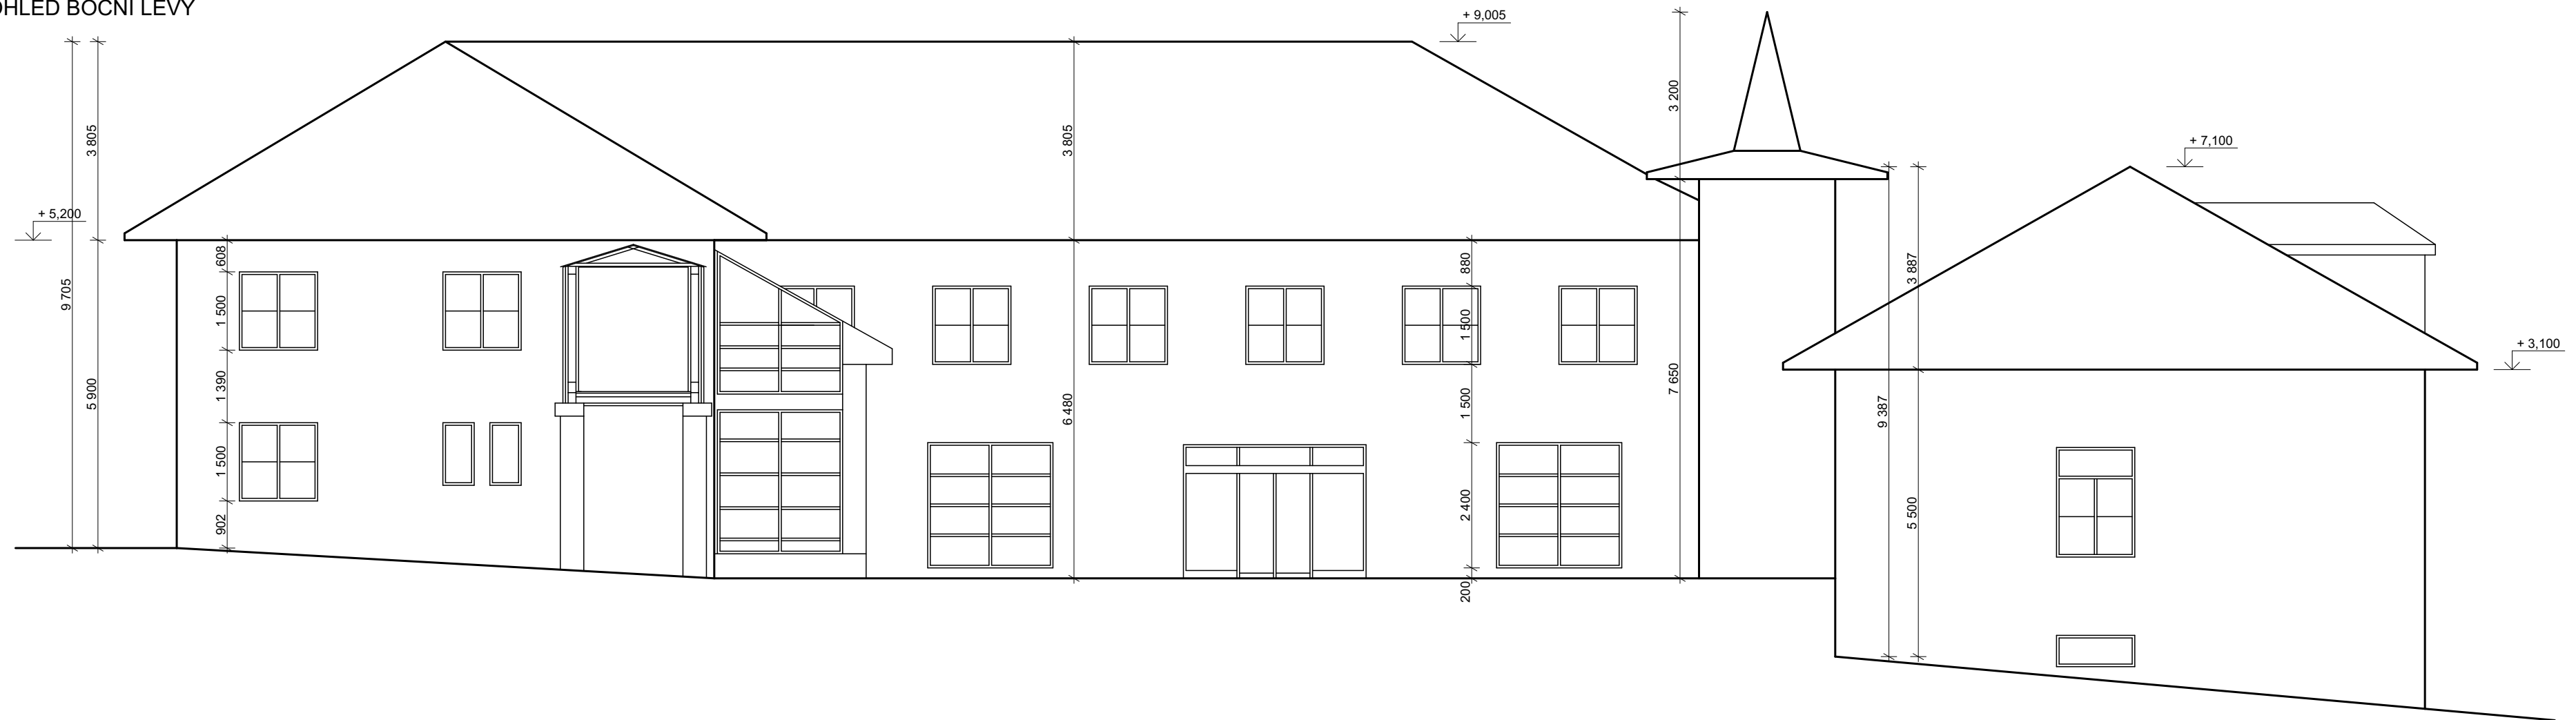

	WWW. ARCH 5D . CZ ARCHITEKTONICKÁ A PROJEKČNÍ KANCELÁŘ KOCHOVA 6016, CHOMUTOV 430 01		MĚŘÍTKO: 1:100	DATUM: 09/2022	
	VYPRACOVAL: Ing.arch. Kamil Bílý	ZODP. PROJEKTANT: Ing. Vratislav Láf	INVESTOR: Středočeský kraj Krajský úřad Zborovská 11, 150 21 Praha 5		
	KÚ: KYTÍN	OBEC: KYTÍN	KRESLIL: Petra Miškovská	STAVBA: Pasportizace budov Středočeského kraje: Domov Kytín, poskytovatel sociálních služeb	
			FORMÁT: A2		
ZAKÁZKA Č.: 09/2022/PM					
FÁZE: Pasport stavby			VÝKRES: POHLEDY 2 - OBJEKT 02	D.1.1.06	