


SPOJOVACÍ KORIDOR - PŮDORYS

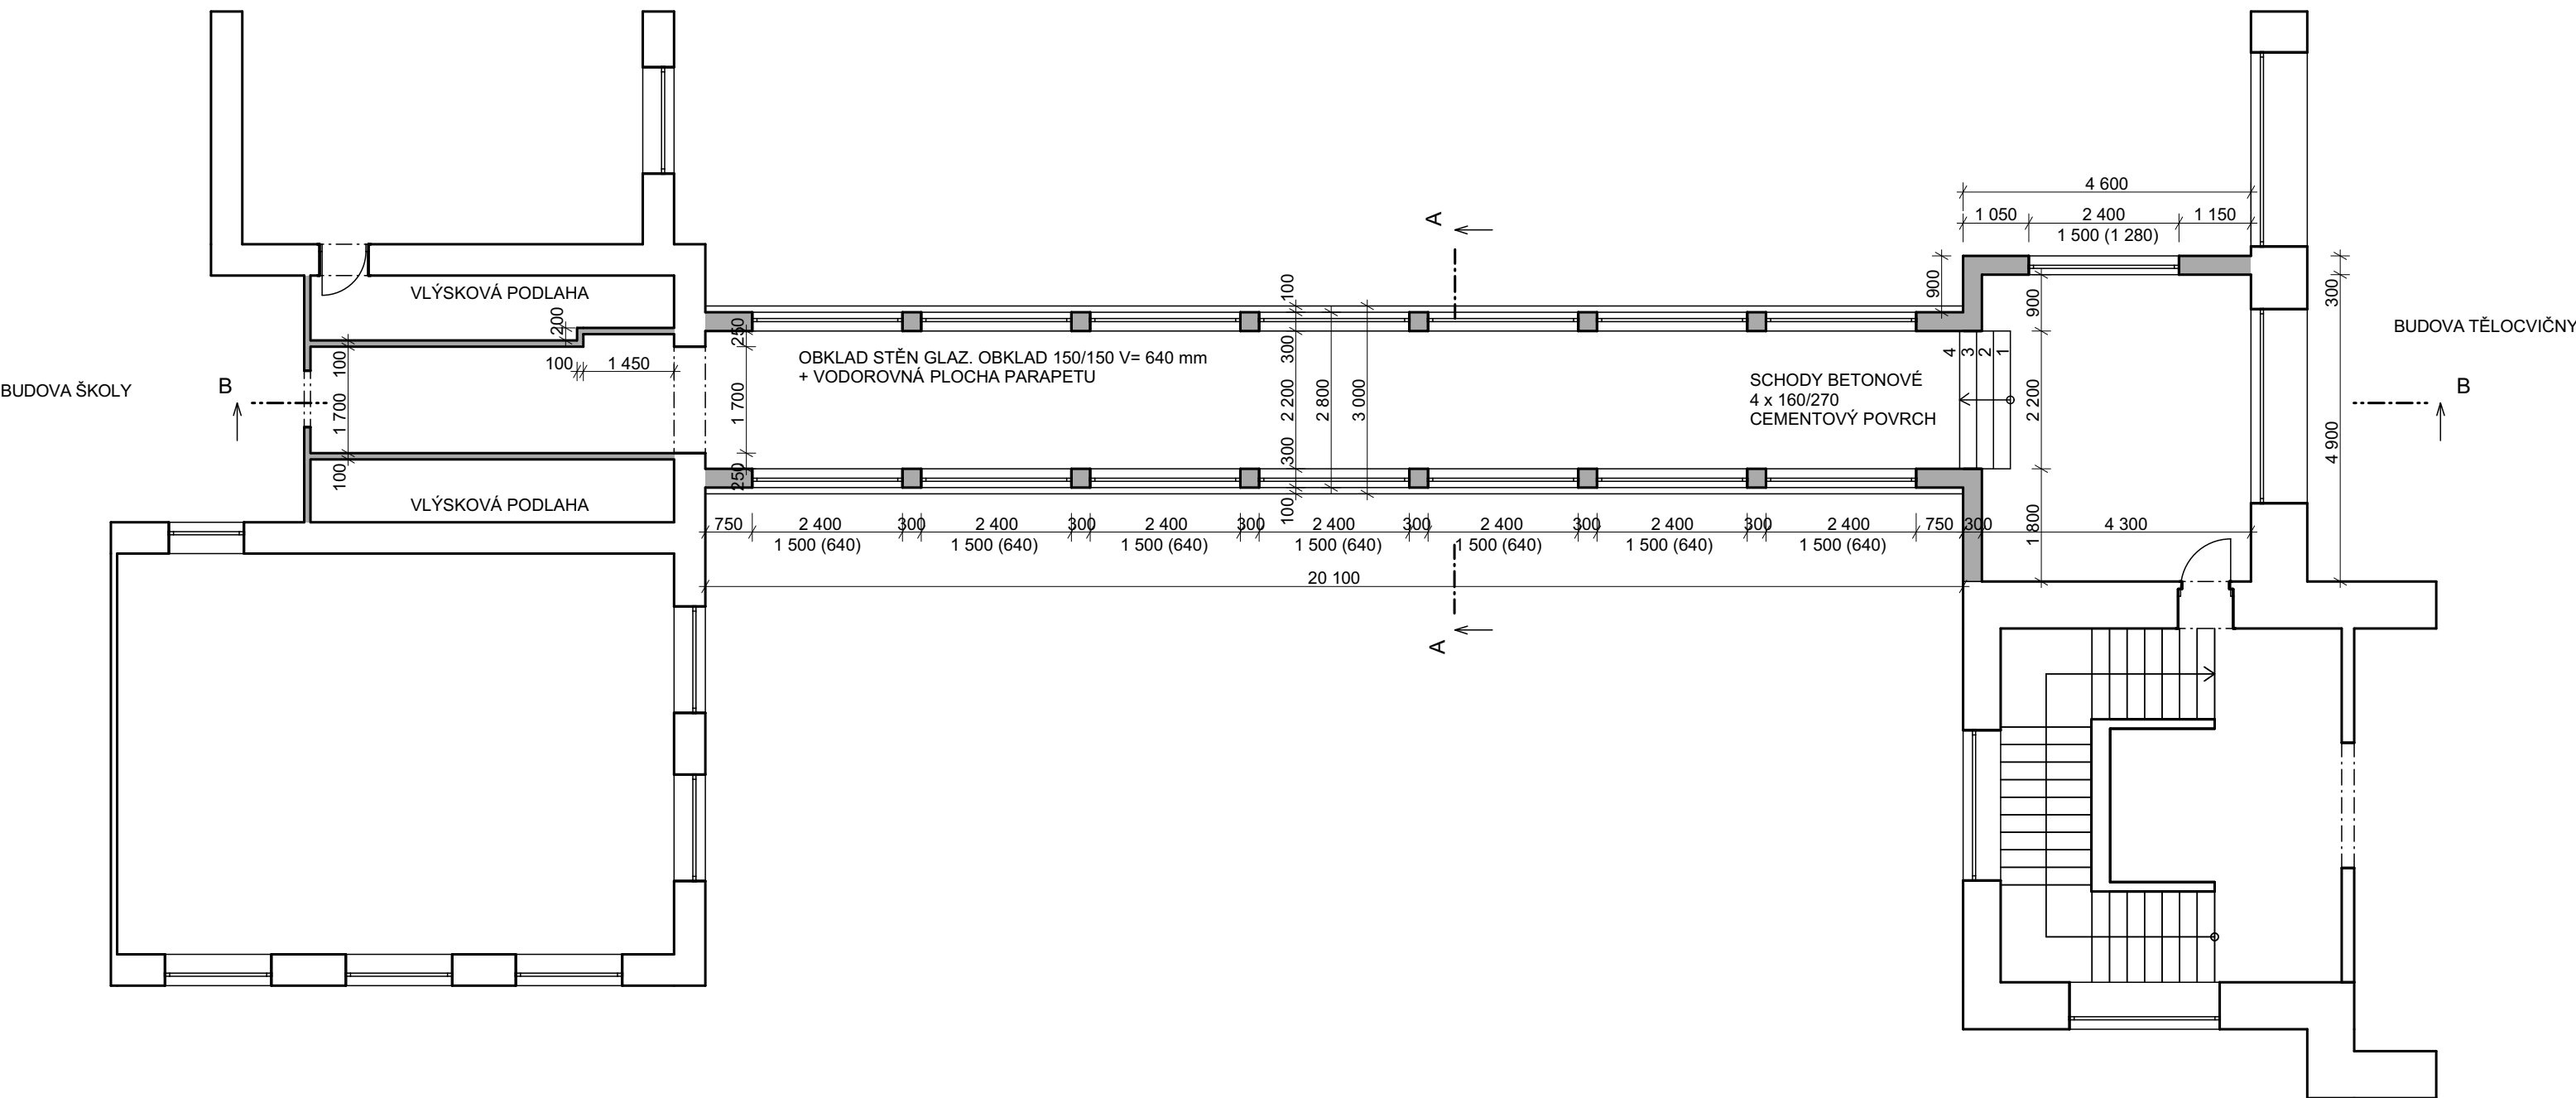

TYP KONSTRUKCÍ

 DUTÉ CIHELNÉ ZDIVO

	<b>WWW. ARCH 5D . CZ</b> ARCHITEKTONICKÁ A PROJEKČNÍ KANCELÁŘ KOCHOVA 6016, CHOMUTOV 430 01		<b>MĚŘÍTKO:</b> 1:100	<b>DATUM:</b> 09/2022
	<b>VYPRACOVAL:</b> Ing.arch. Kamil Bílý	<b>ZODP. PROJEKTANT:</b> Ing. Vratislav Láf	<b>INVESTOR:</b> Středočeský kraj Krajský úřad Zborovská 11, 150 21 Praha 5	
	<b>KÚ:</b> BEROUN	<b>OBEC:</b> BEROUN	<b>KRESLIL:</b> Petra Miškovská	<b>STAVBA:</b> Pasportizace budov Středočeského kraje: Obchodní akademie, Střední pedagogická škola a Jazyková škola s právem státní jazykové zkoušky, U Stadionu 486, Beroun
			<b>FORMÁT:</b> A3	
<b>ZAKÁZKA Č.:</b> 09/2022/PM				
<b>FÁZE:</b> Pasport stavby			<b>VÝKRES:</b> SPOJOVACÍ KORIDOR - PŮDORYS	