


PŘÍČNÝ ŘEZ, M 1:50

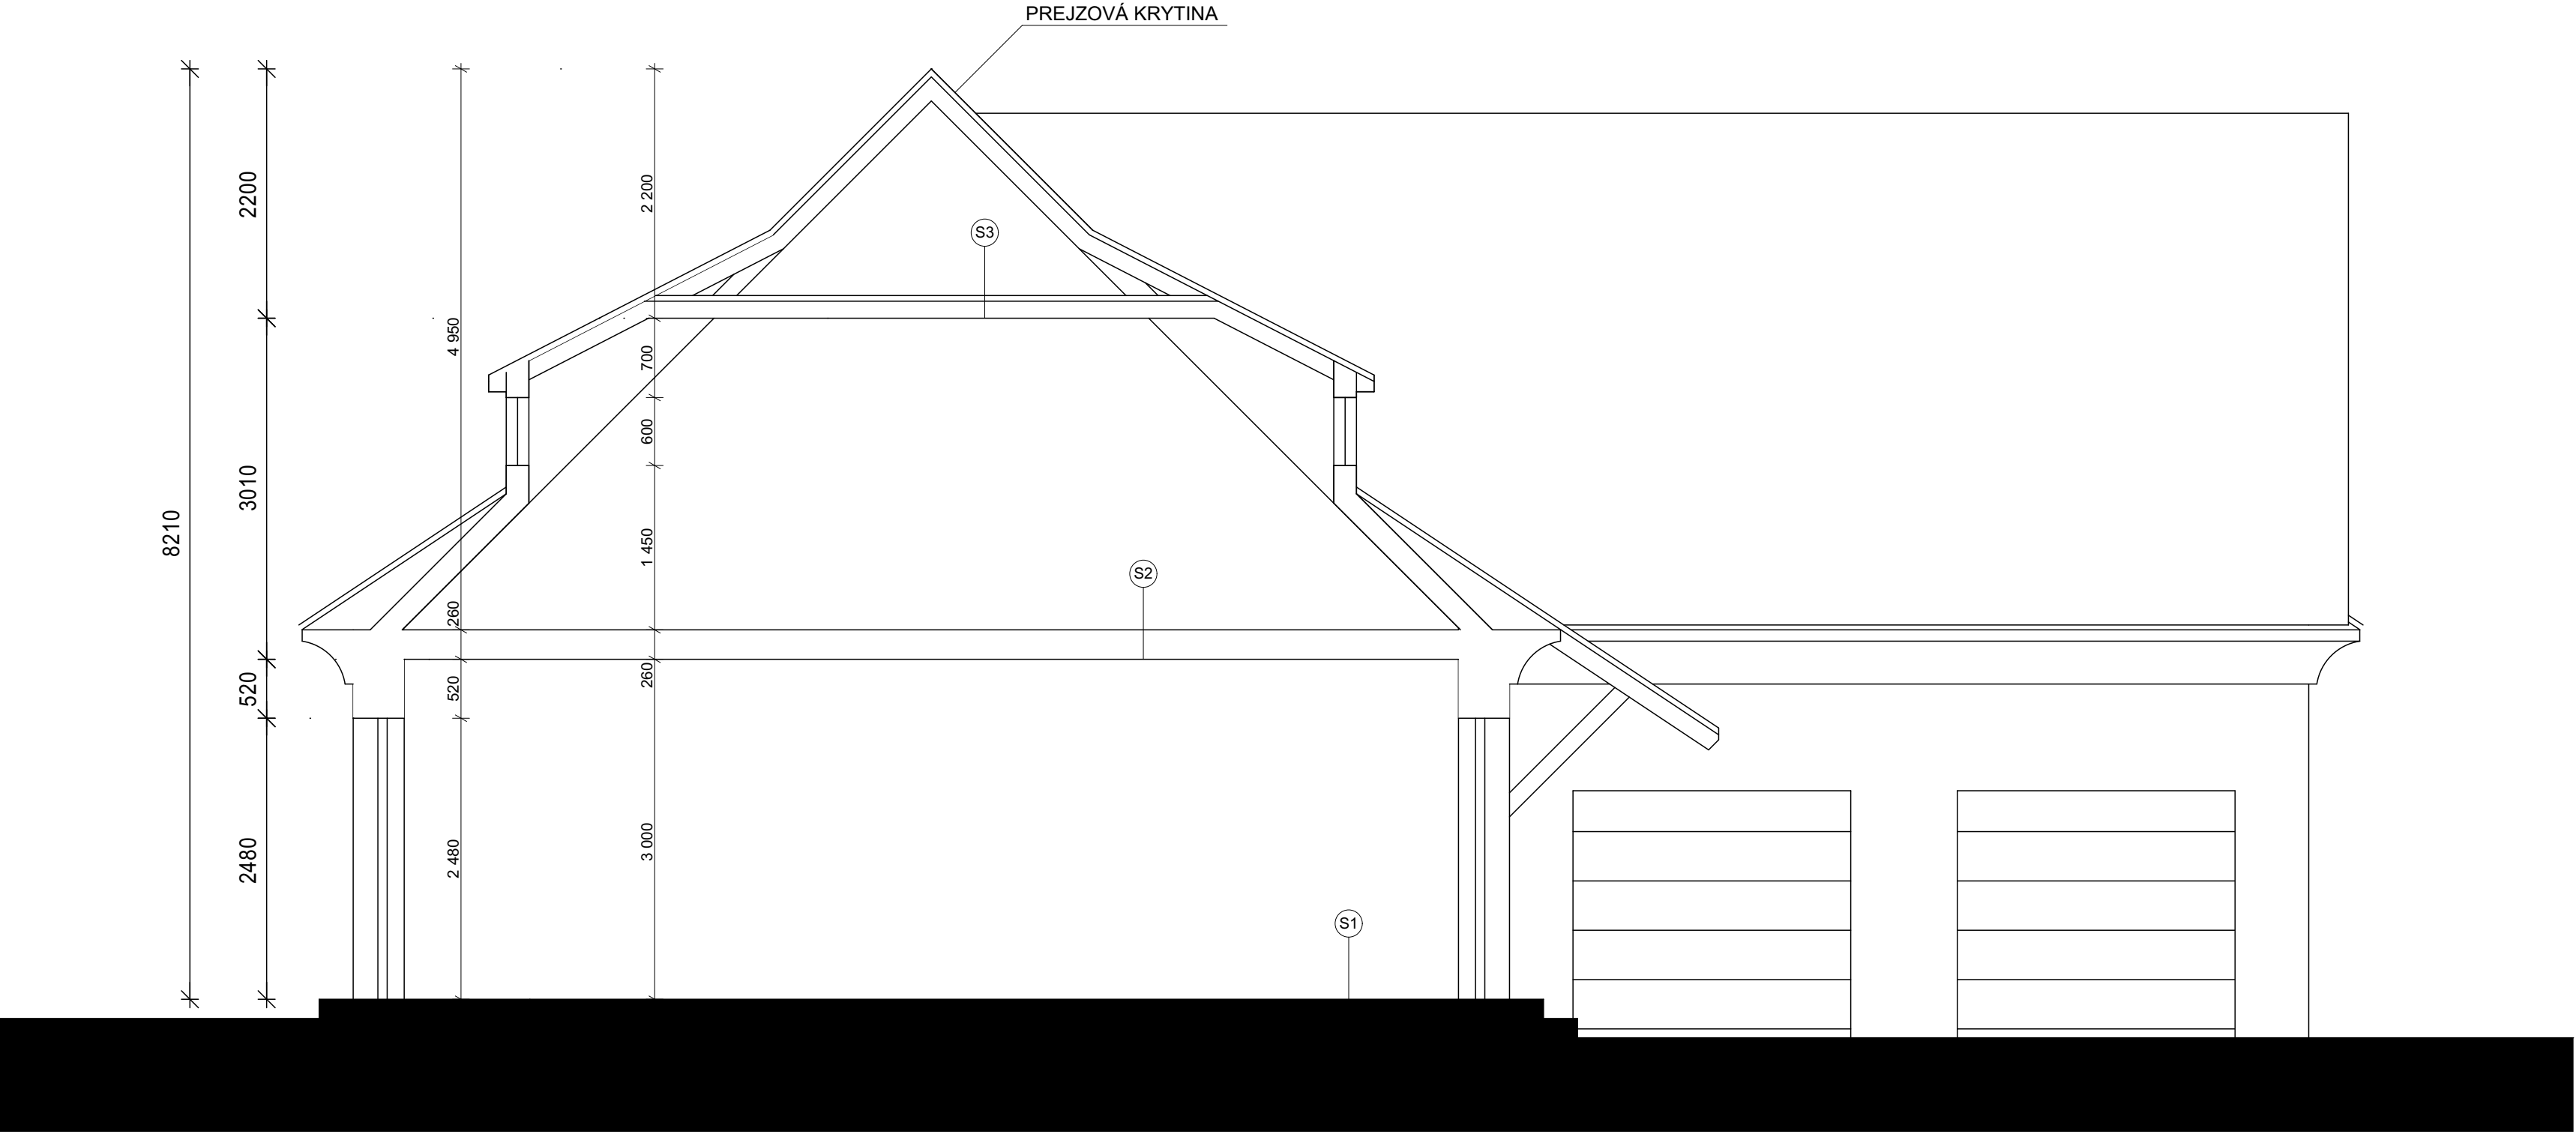

SKLADBY KONSTRUKCÍ

- (S1)
- PVC (LITÉ)
 - CEMENTOVÝ POTĚR 2 cm
 - PODKLADNÍ BETON 8 cm
 - PERLIT. BETON 10 cm
 - 2x ASF. LEPENKA 3 ASF. N.
 - PODKLADNÍ BETON 10 cm

- (S2)
- PVC (LITÉ)
 - CEMENTOVÝ POTĚR 2 cm
 - PODKLADNÍ BETON 6 cm
 - PERLIT. BETON 8 cm
 - HURDISKY 8 cm
 - OMÍTKA NAST. 2 cm

- (S3)
- CEMENTOVÝ POTĚR 2 cm
 - PERLIT. BETON 10 cm
 - HURDISKY
 - NAST. OMÍTKA

POZN.:

OBVODOVÉ STĚNY JSOU Z CIHEL PLNÝCH PÁLENÝCH TL. 300 A 450 mm NEBO ZDIVEM Z LEHČENÉHO BETONU TL. 250 A 400 mm. NEJSOU DOSTATEČNĚ ZATEPLENY.

PODLAHA NA ZEMINĚ JE PŮVODNÍ S NEDOSTATEČNOU TEPELNOU IZOLACÍ. OBSAHUJE POUZE CCA 100 mm BETONU LEHČENÉHO PERLITEM. OBJEKT NENÍ PODSKLEPEN.

STŘECHA JE SEDLOVÁ, TVOŘENA DŘEVĚNÝM KROVEM. STŘEŠNÍ KRYTINA JE KERAMICKÁ. ŠIKMÉ I VODOROVNÉ ČÁSTI STŘECHY JSOU TVOŘENY HURDISKOVÝM STROPEM.

	WWW. ARCH 5D . CZ ARCHITEKTONICKÁ A PROJEKČNÍ KANCELÁŘ KOCHOVA 6016, CHOMUTOV 430 01		MĚŘÍTKO: 1:50	DATUM: 09/2022
	VYPRACOVAL: Ing.arch. Kamil Bílý	ZODP. PROJEKTANT: Ing. Vratislav Láf	INVESTOR: Středočeský kraj Krajský úřad Zborovská 11, 150 21 Praha 5	
	KÚ: JÍLOVÉ U PRAHY	OBEC: JÍLOVÉ U PRAHY	KRESLIL: Petra Miškovská	STAVBA: REGIONÁLNÍ MUZEUM V JÍLOVÉM U PRAHY - OBJEKT "DOMEČEK"
	ZAKÁZKA Č.: 09/2022/PM		FORMÁT: A2	
FÁZE: Pasport stavby			VÝKRES: PŘÍČNÝ ŘEZ	D.1.1.03