
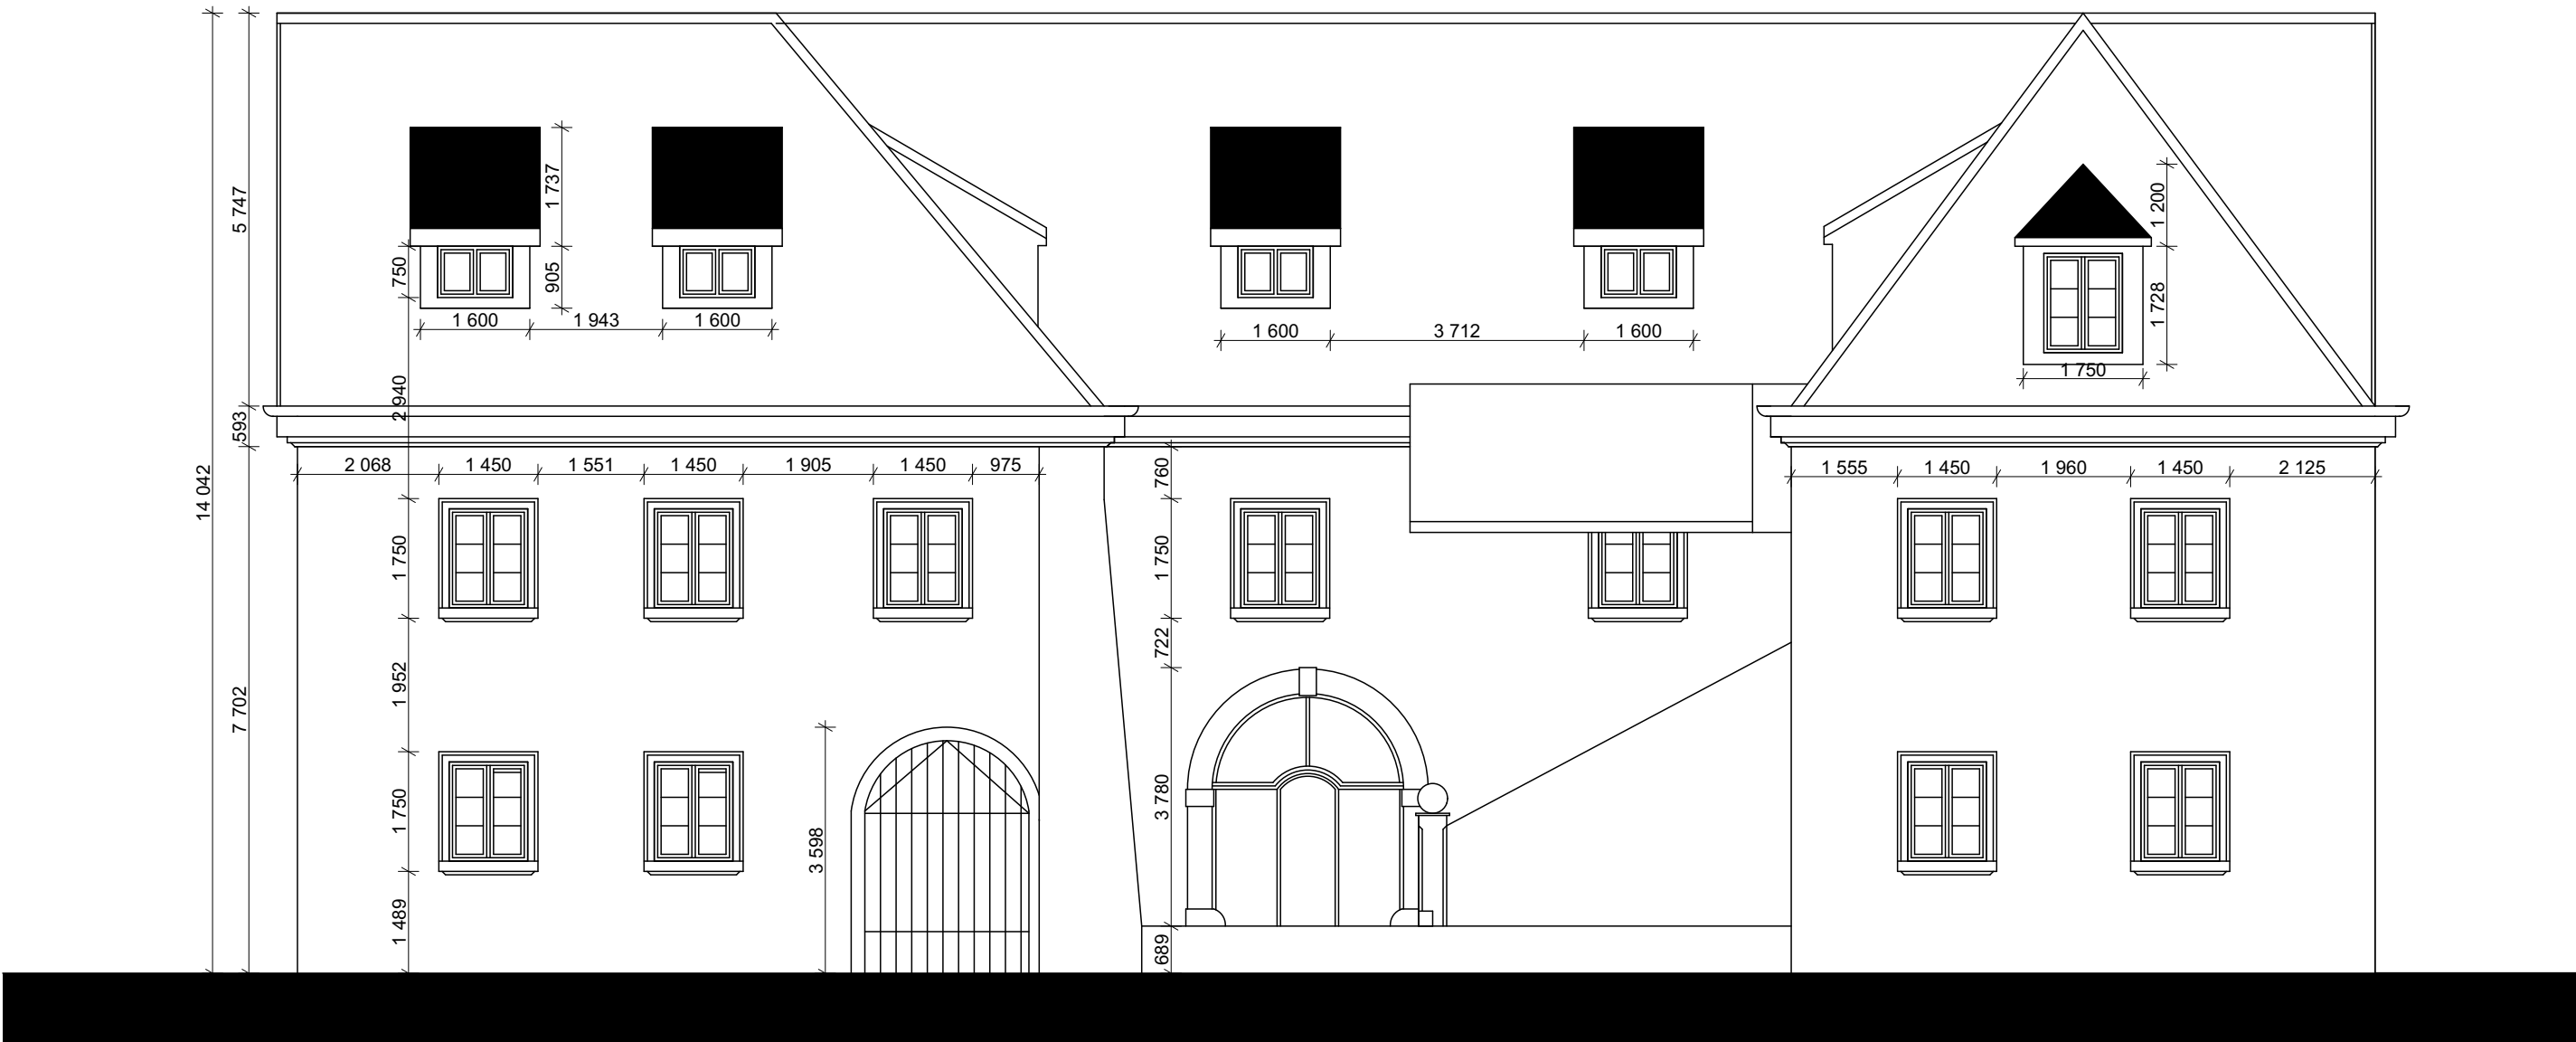
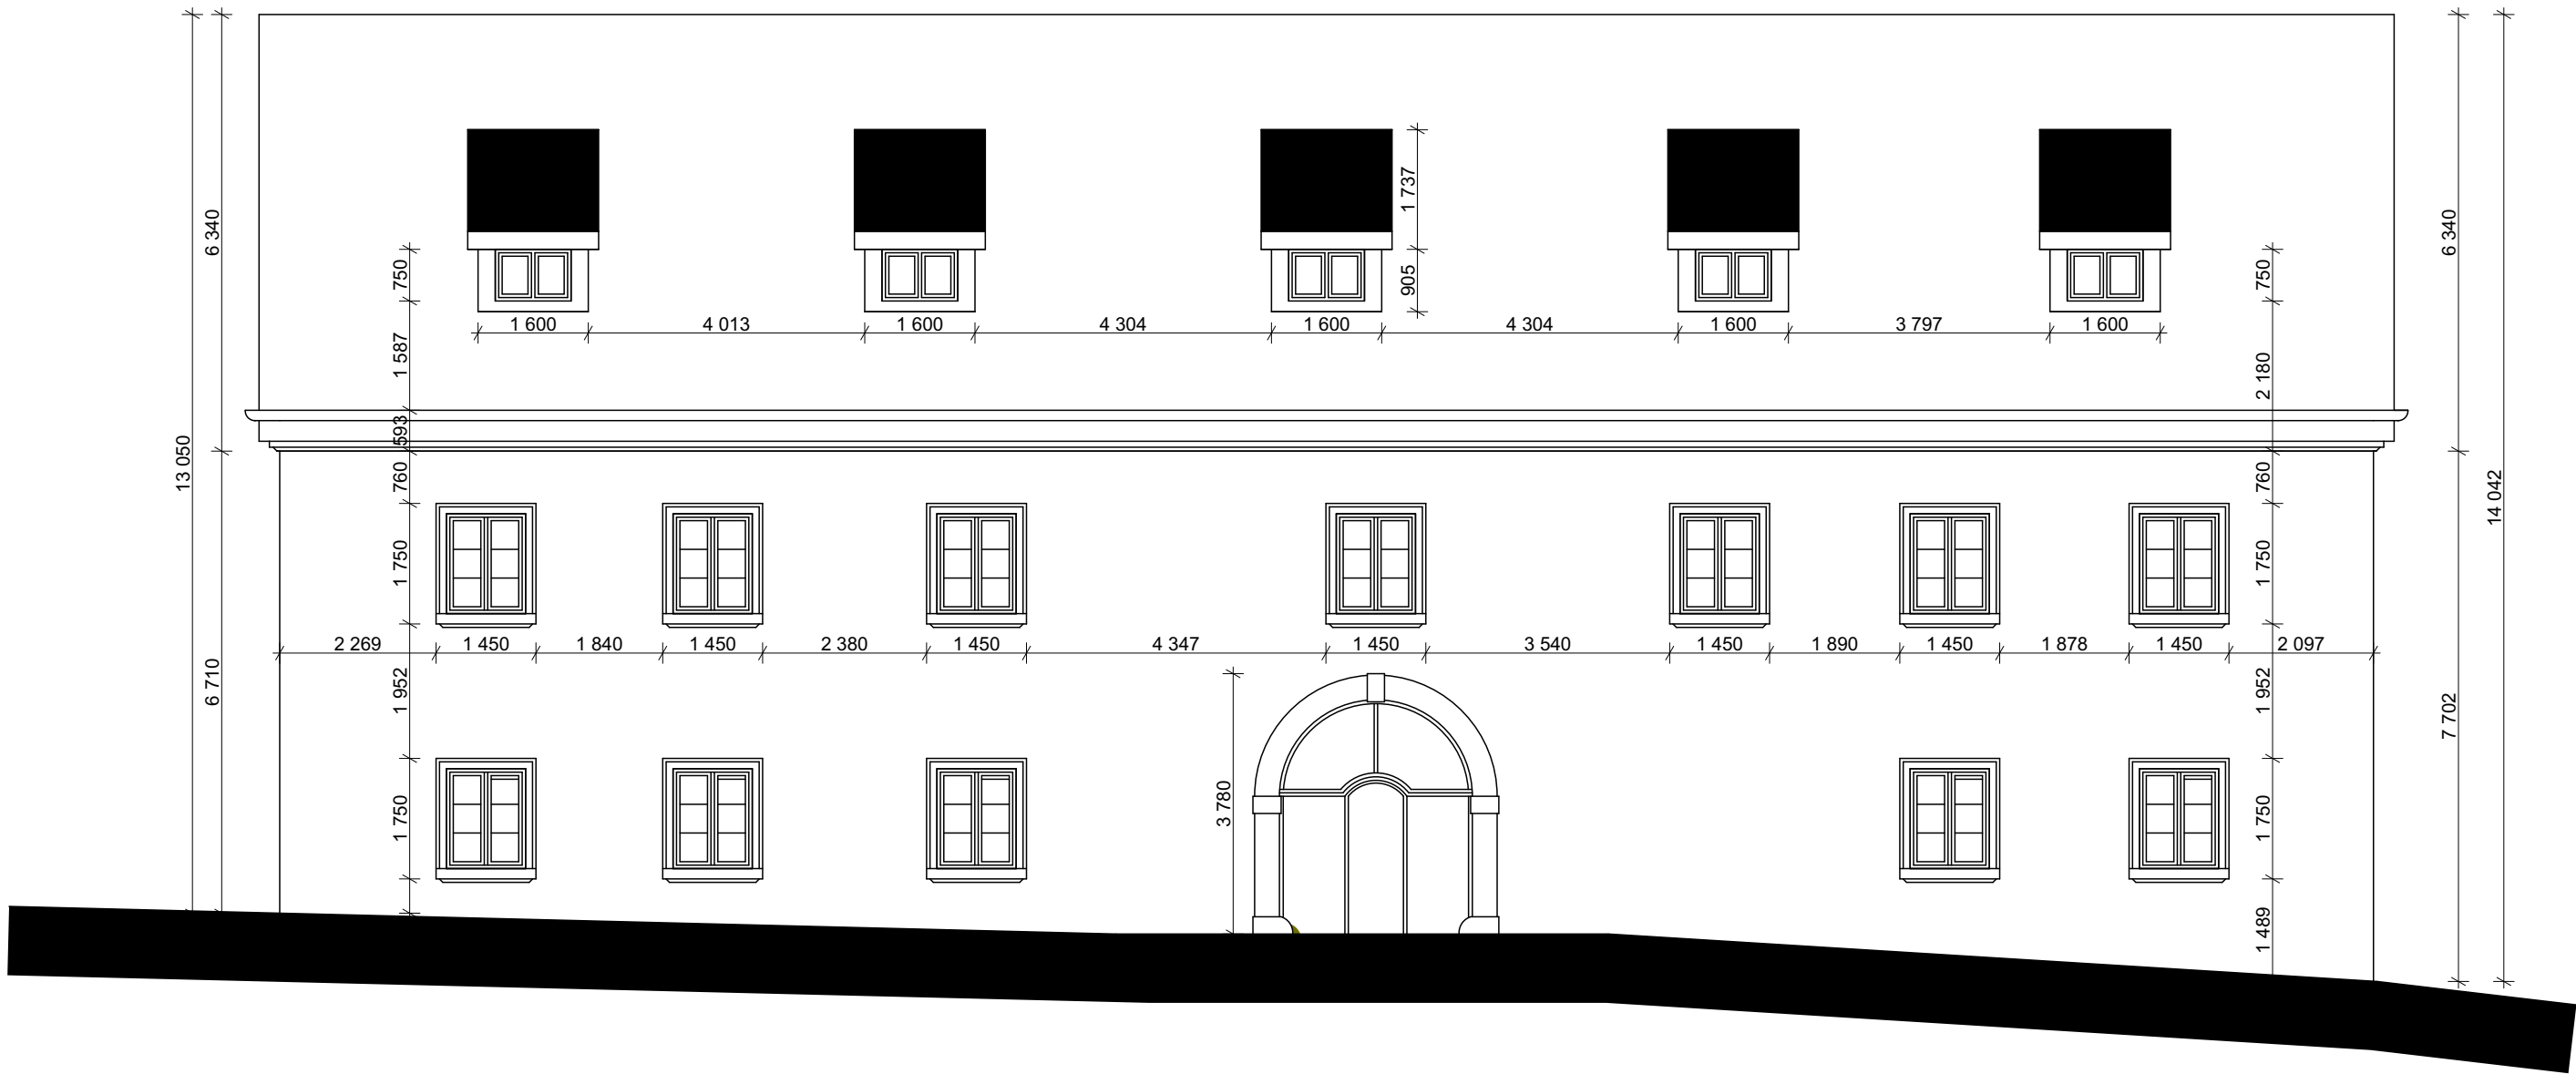


POHLEDY, M 1:100

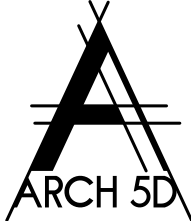

	WWW. ARCH 5D . CZ ARCHITEKTONICKÁ A PROJEKČNÍ KANCELÁŘ KOCHOVA 6016, CHOMUTOV 430 01		MĚŘÍTKO: 1:100	DATUM: 09/2022
	VYPRACOVAL: Ing.arch. Kamil Bílý	ZODP. PROJEKTANT: Ing. Vratislav Láf	INVESTOR: Středočeský kraj Krajský úřad Zborovská 11, 150 21 Praha 5	
	OBEC: JÍLOVÉ U PRAHY		KRESLIL: Petra Miškovská	STAVBA: REGIONÁLNÍ MUZEUM V JÍLOVÉM U PRAHY - OBJEKT "MINCE"
			FORMÁT: A2	
ZAKÁZKA Č.: 09/2022/PM				
FÁZE: Pasport stavby			VÝKRES: POHLEDY 1	D.1.1.05