



POHLEDY, M 1:100

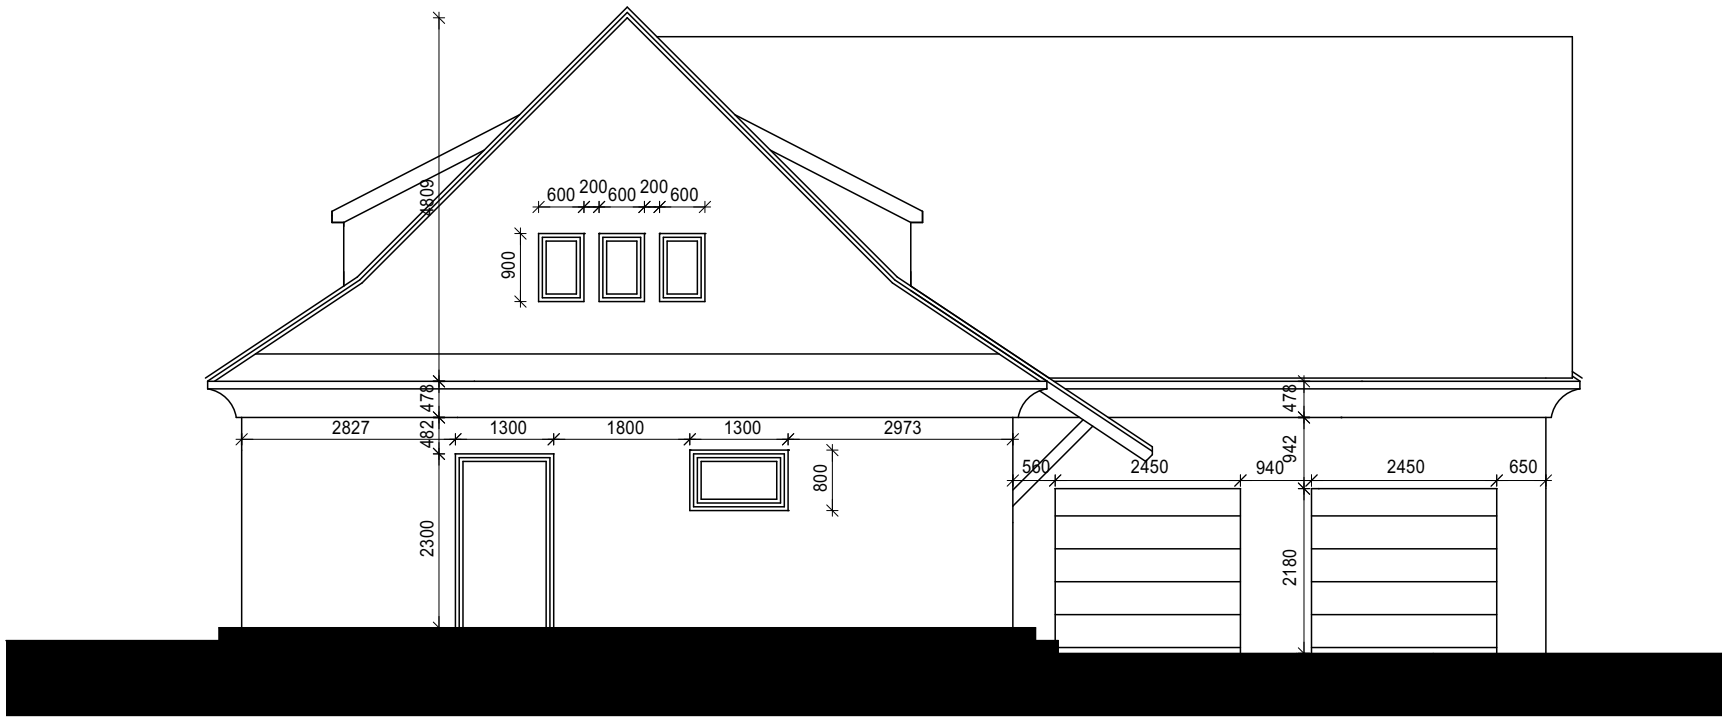

	WWW. ARCH 5D . CZ ARCHITEKTONICKÁ A PROJEKČNÍ KANCELÁŘ KOCHOVA 6016, CHOMUTOV 430 01		MĚŘÍTKO: 1:100	DATUM: 09/2022
	VYPRACOVAL: Ing.arch. Kamil Bílý		INVESTOR: Středočeský kraj Krajský úřad Zborovská 11, 150 21 Praha 5	
	ZODP. PROJEKTANT: Ing. Vratislav Láf		STAVBA: REGIONÁLNÍ MUZEUM V JÍLOVÉM U PRAHY - OBJEKT "DOMEČEK"	
	KRESLIL: Petra Miškovská			
KÚ: JÍLOVÉ U PRAHY	OBEC: JÍLOVÉ U PRAHY	FORMÁT: A2	VÝKRES: POHLEDY	
ZAKÁZKA Č.: 09/2022/PM		D.1.1.04		
FÁZE: Pasport stavby				