

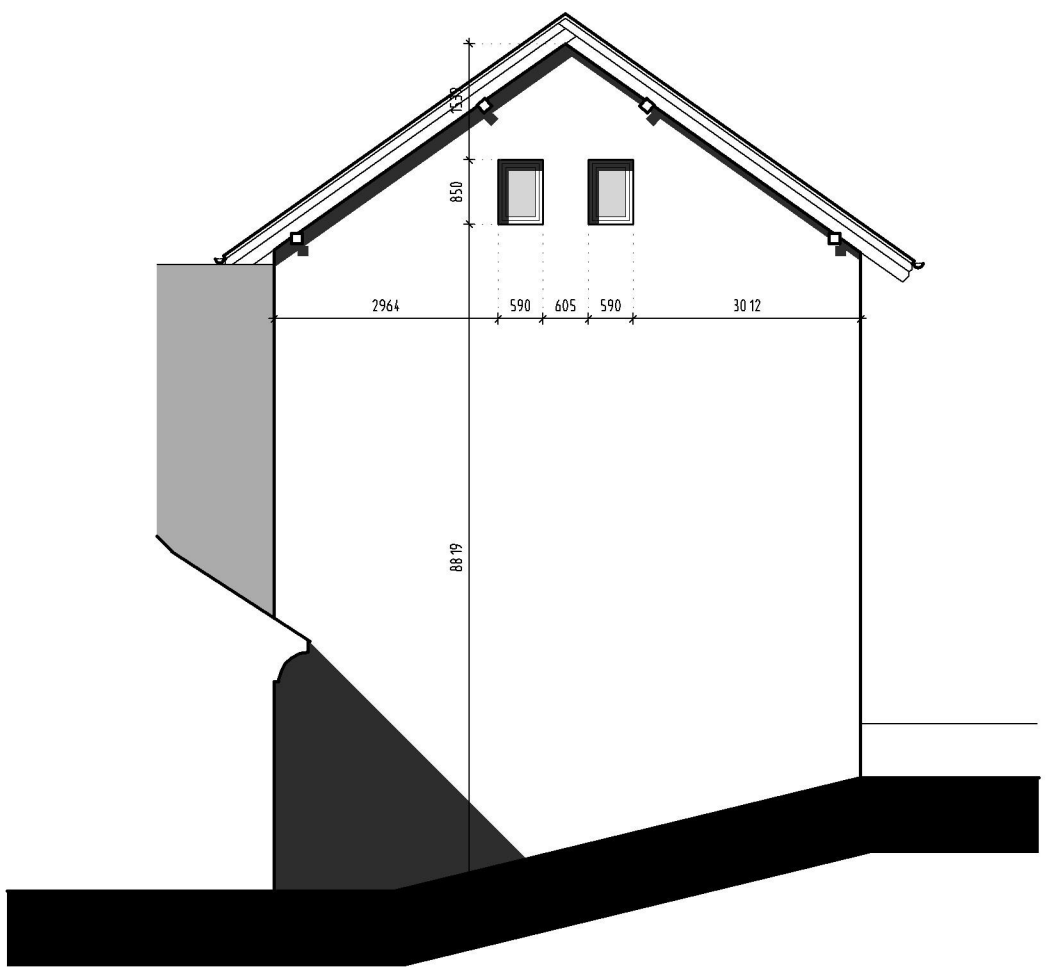


POHLED VÝCHODNÍ

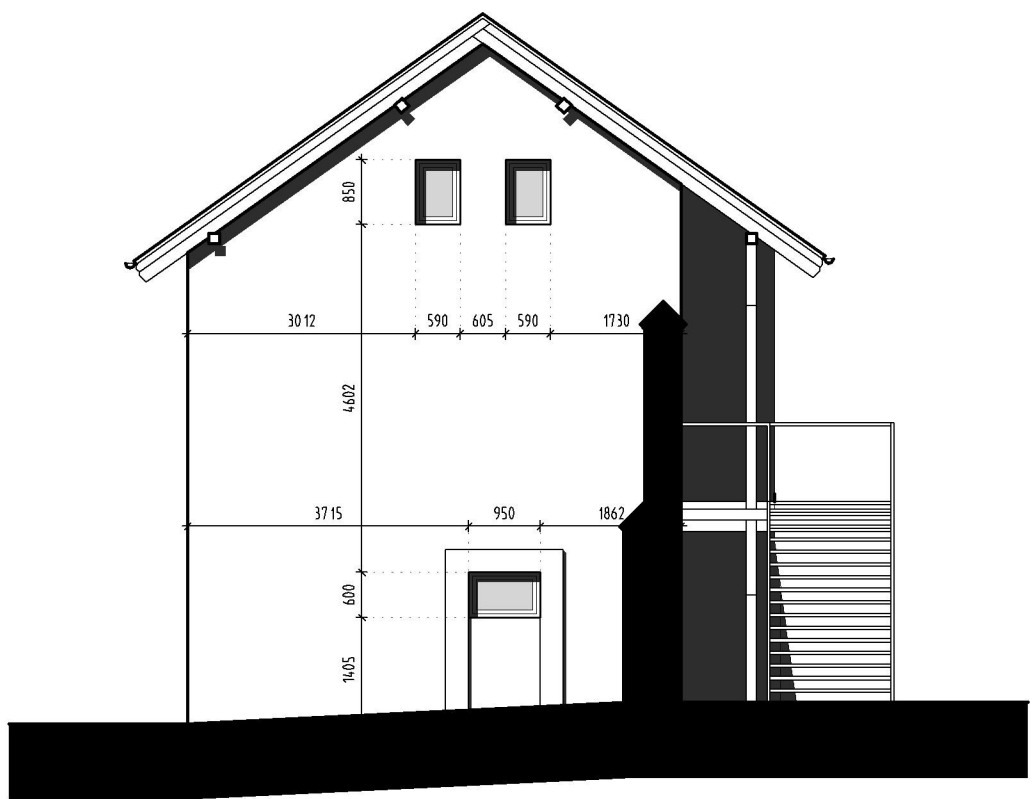

POHLED ZÁPADNÍ

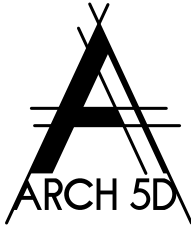

	WWW. ARCH 5D . CZ ARCHITEKTONICKÁ A PROJEKČNÍ KANCELÁŘ KOCHOVA 6016, CHOMUTOV 430 01		MĚŘÍTKO: 1:100	DATUM: 09/2022
	VYPRACOVAL: Ing.arch. Kamil Bílý	ZODP. PROJEKTANT: Ing. Vratislav Láf	INVESTOR: Středočeský kraj Krajský úřad Zborovská 11, 150 21 Praha 5	
	KÚ: JÍLOVÉ U PRAHY	OBEC: JÍLOVÉ U PRAHY	STAVBA: REGIONÁLNÍ MUZEUM V JÍLOVÉM U PRAHY - OBJEKT "KONÍRNA"	
	ZAKÁZKA Č.: 09/2022/PM		FORMÁT: A3	
FÁZE: Pasport stavby		VÝKRES: POHLEDY 2		D.1.1.05