



POHLEDY, M 1:100


POHLED SEVERNÍ

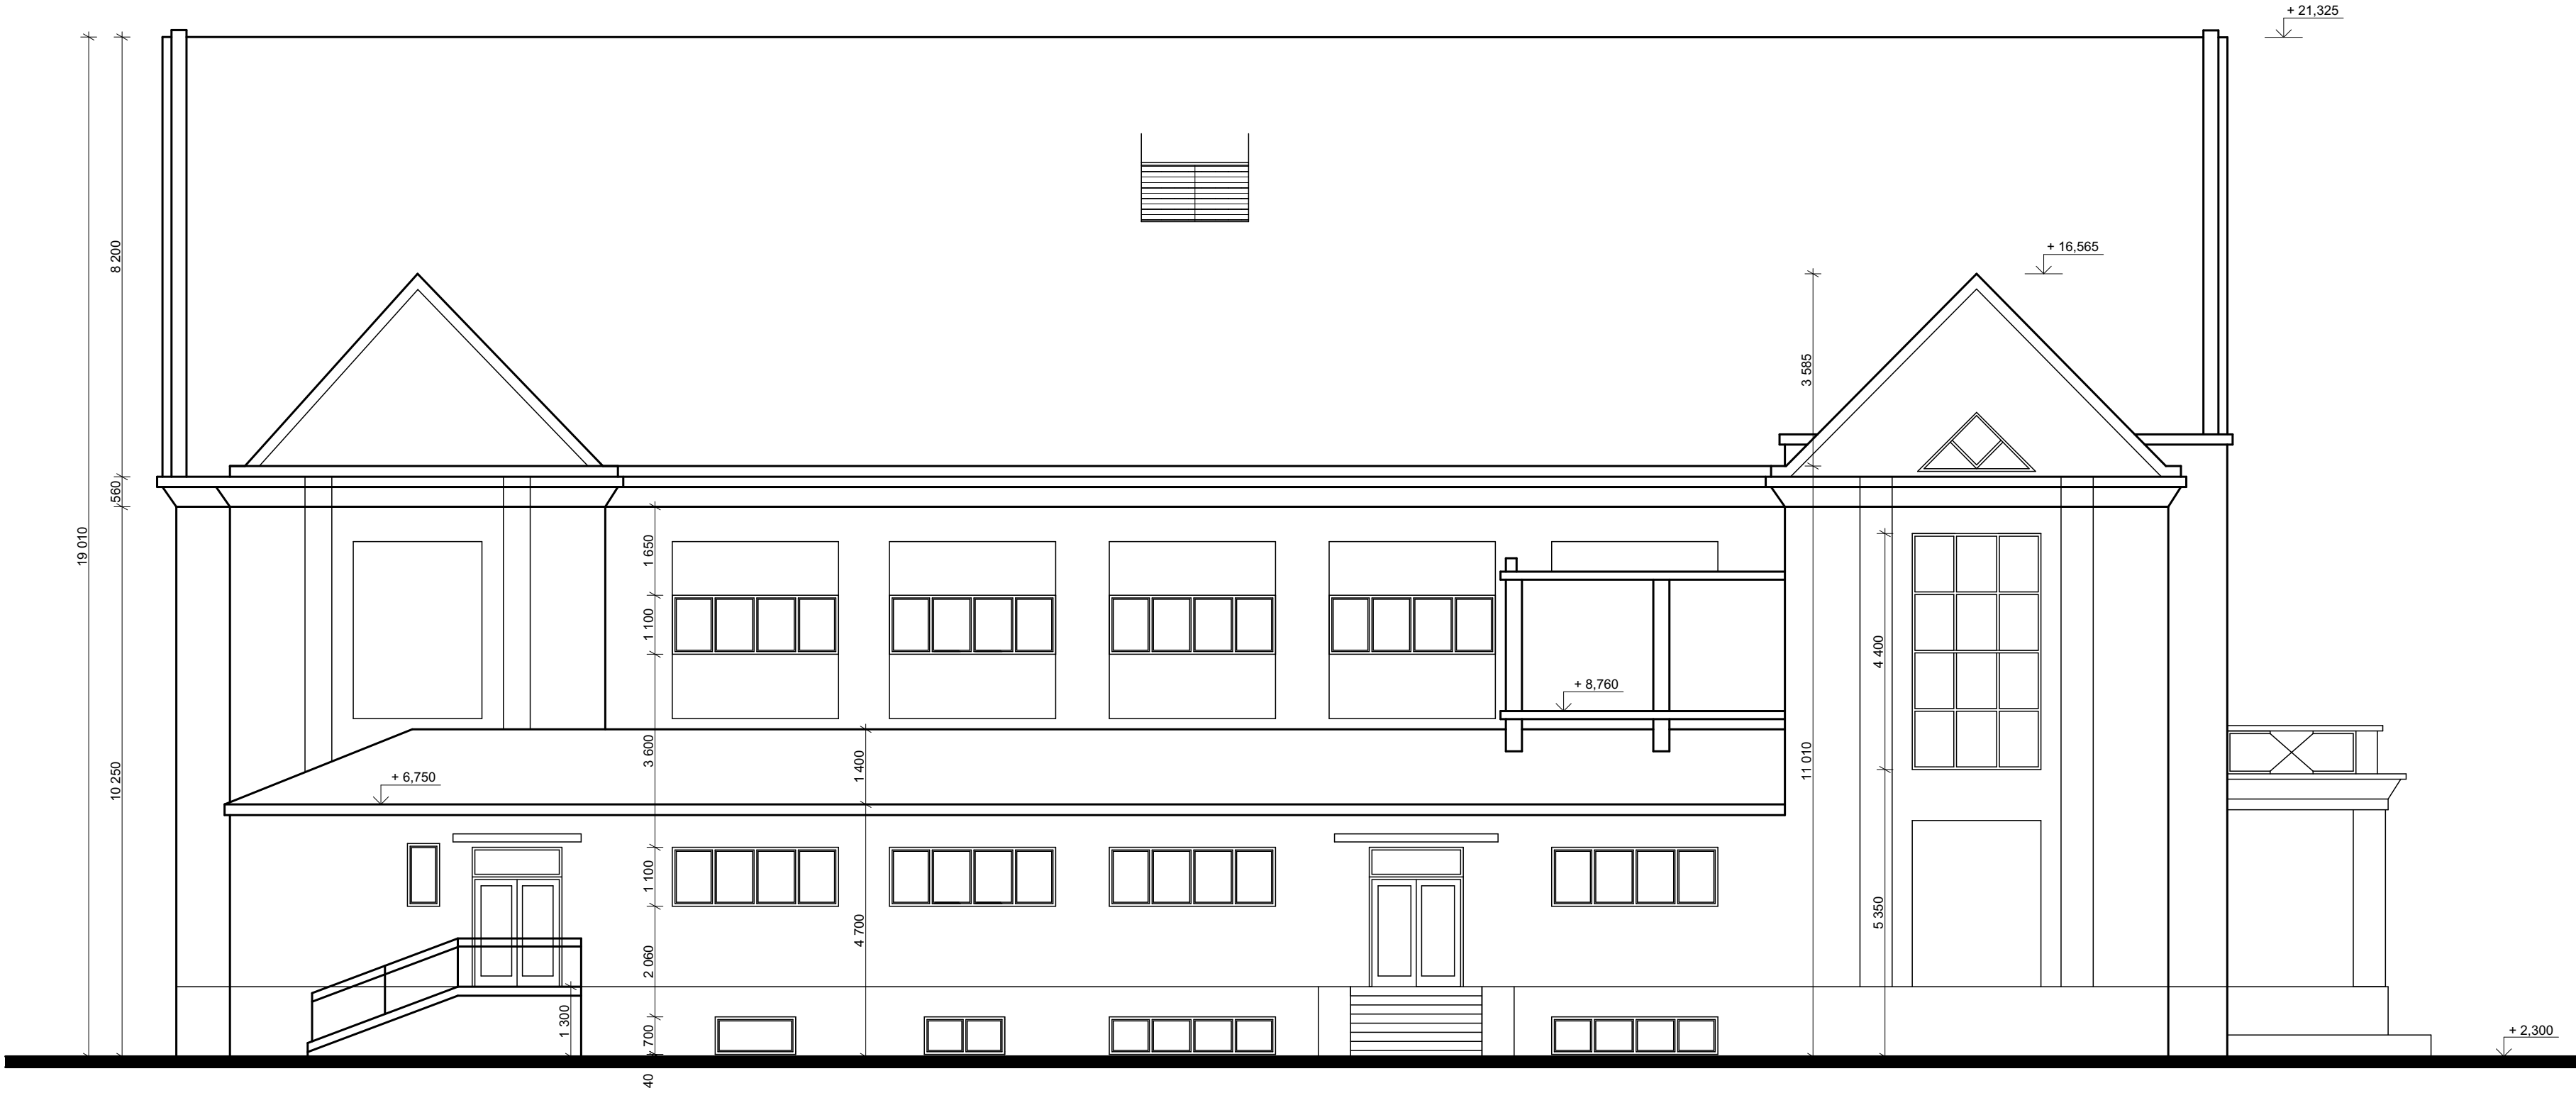

POHLED VÝCHODNÍ

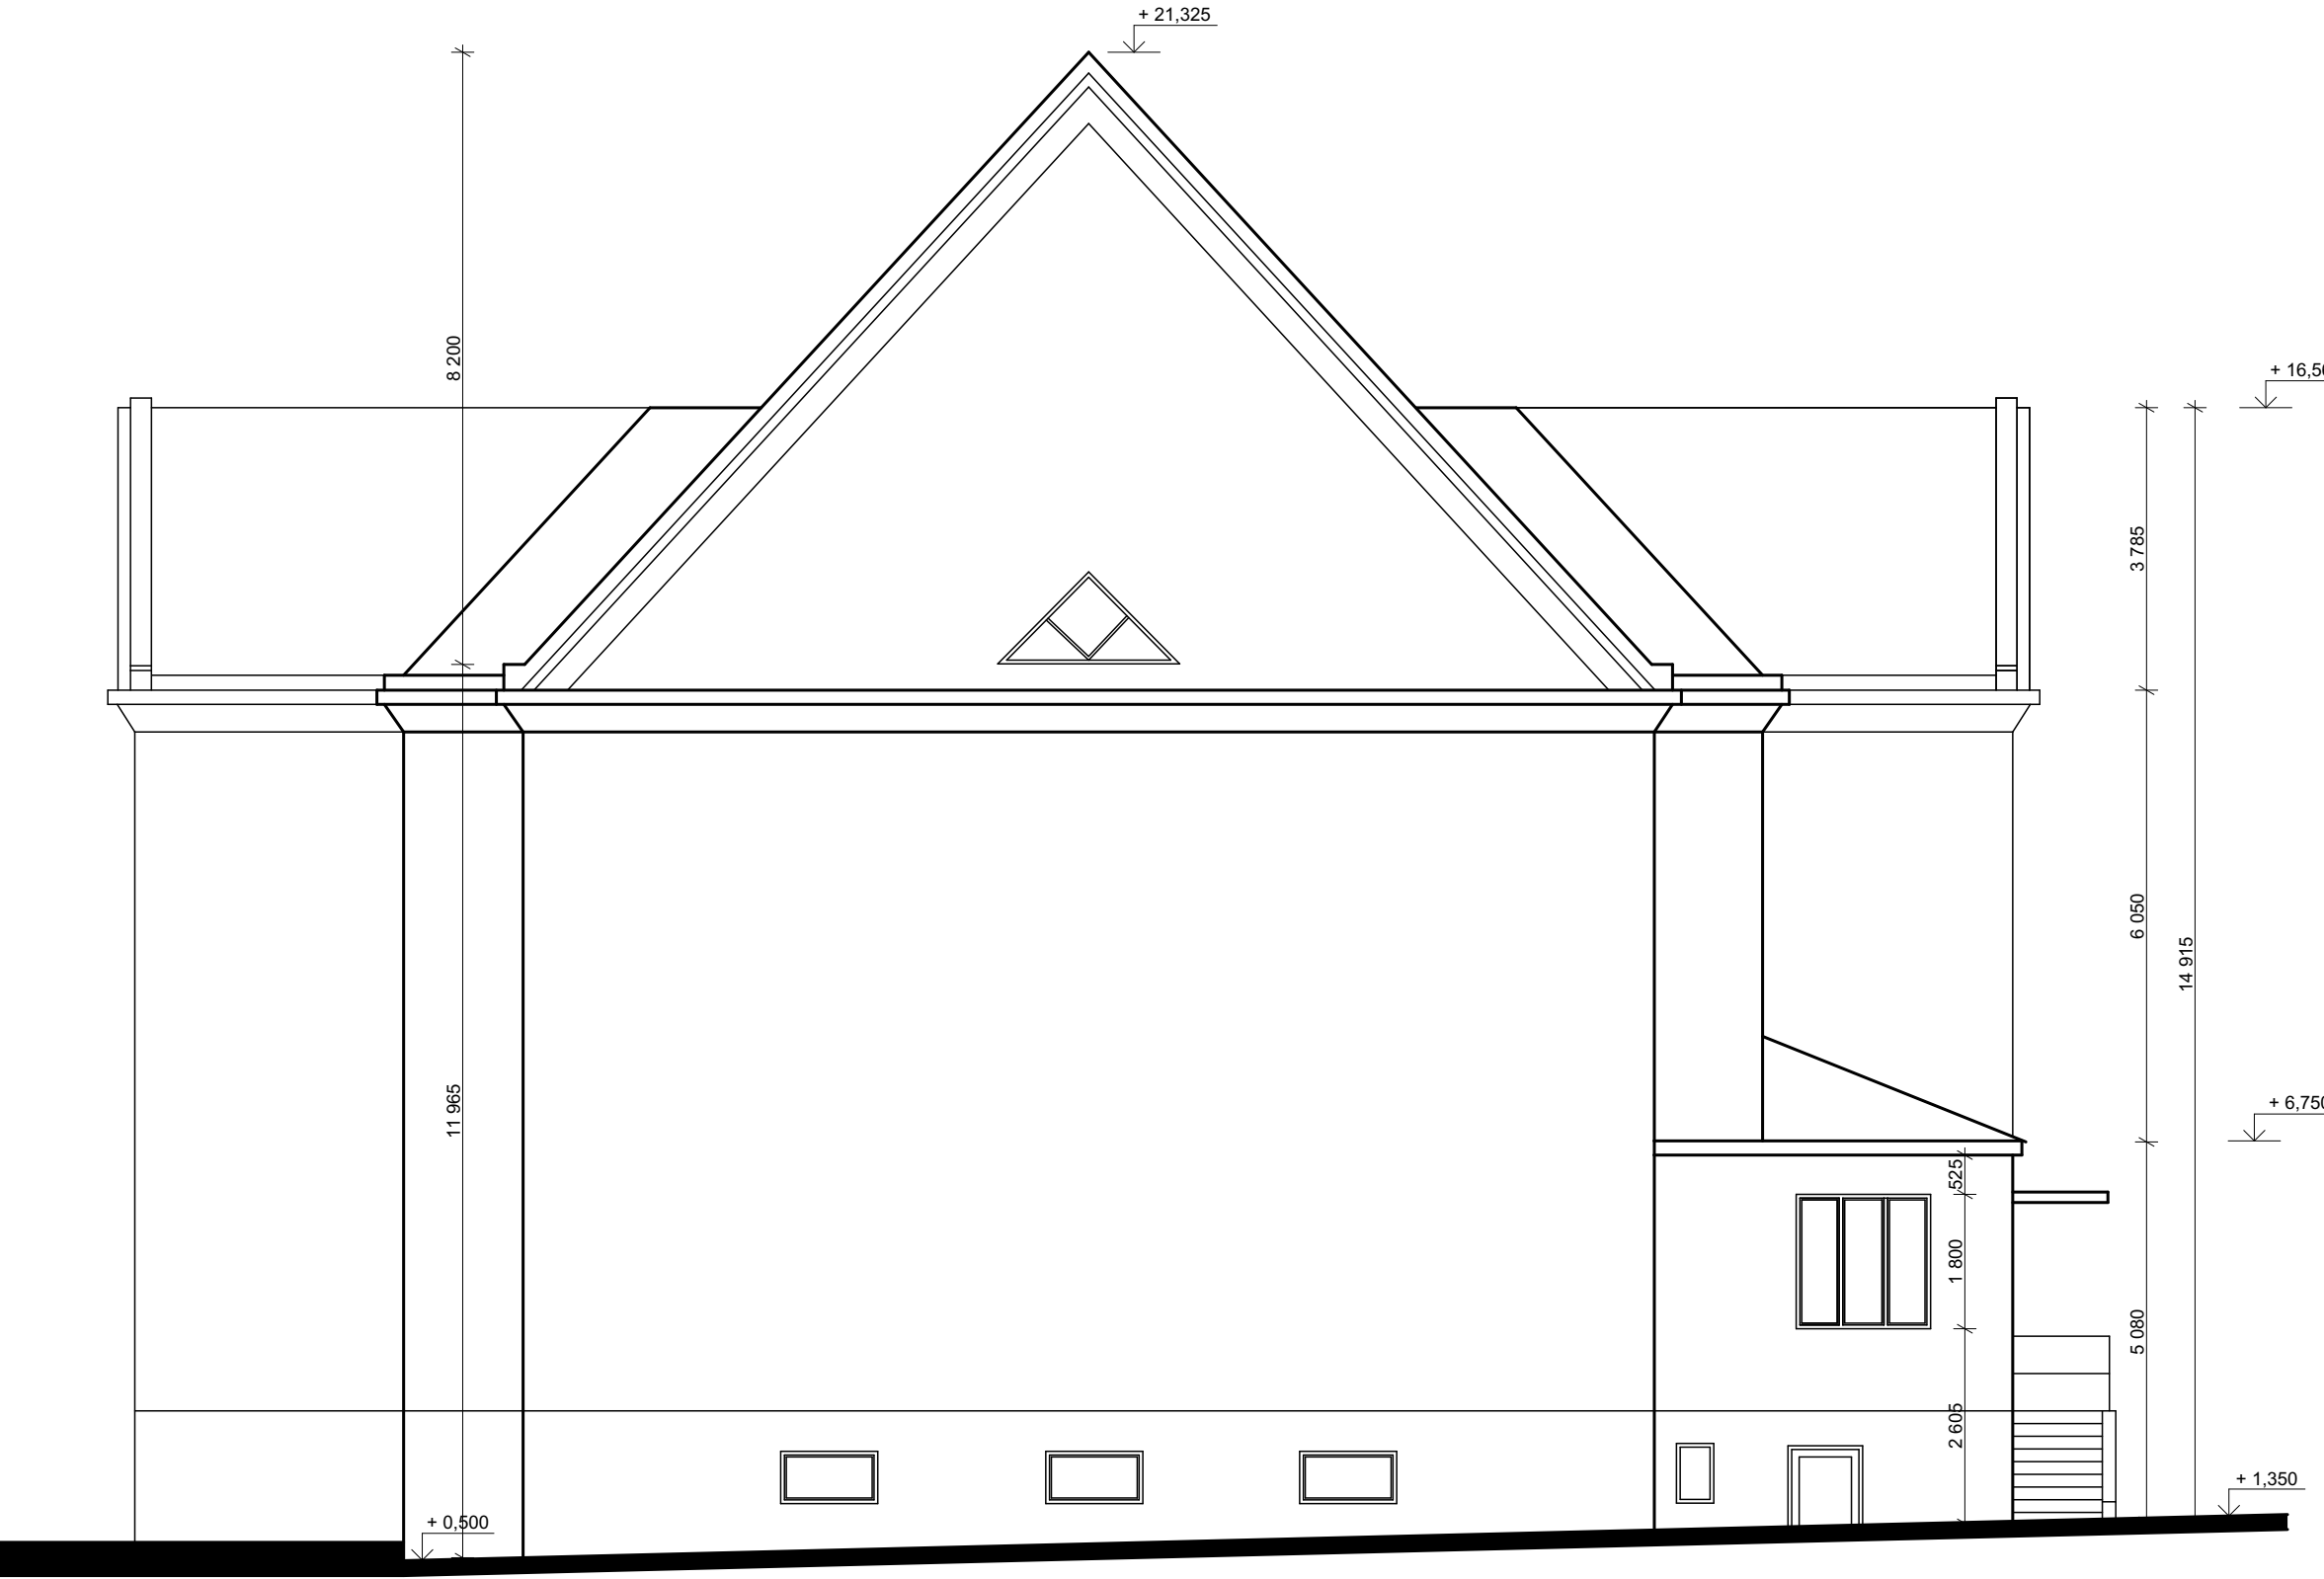


POHLED JIŽNÍ

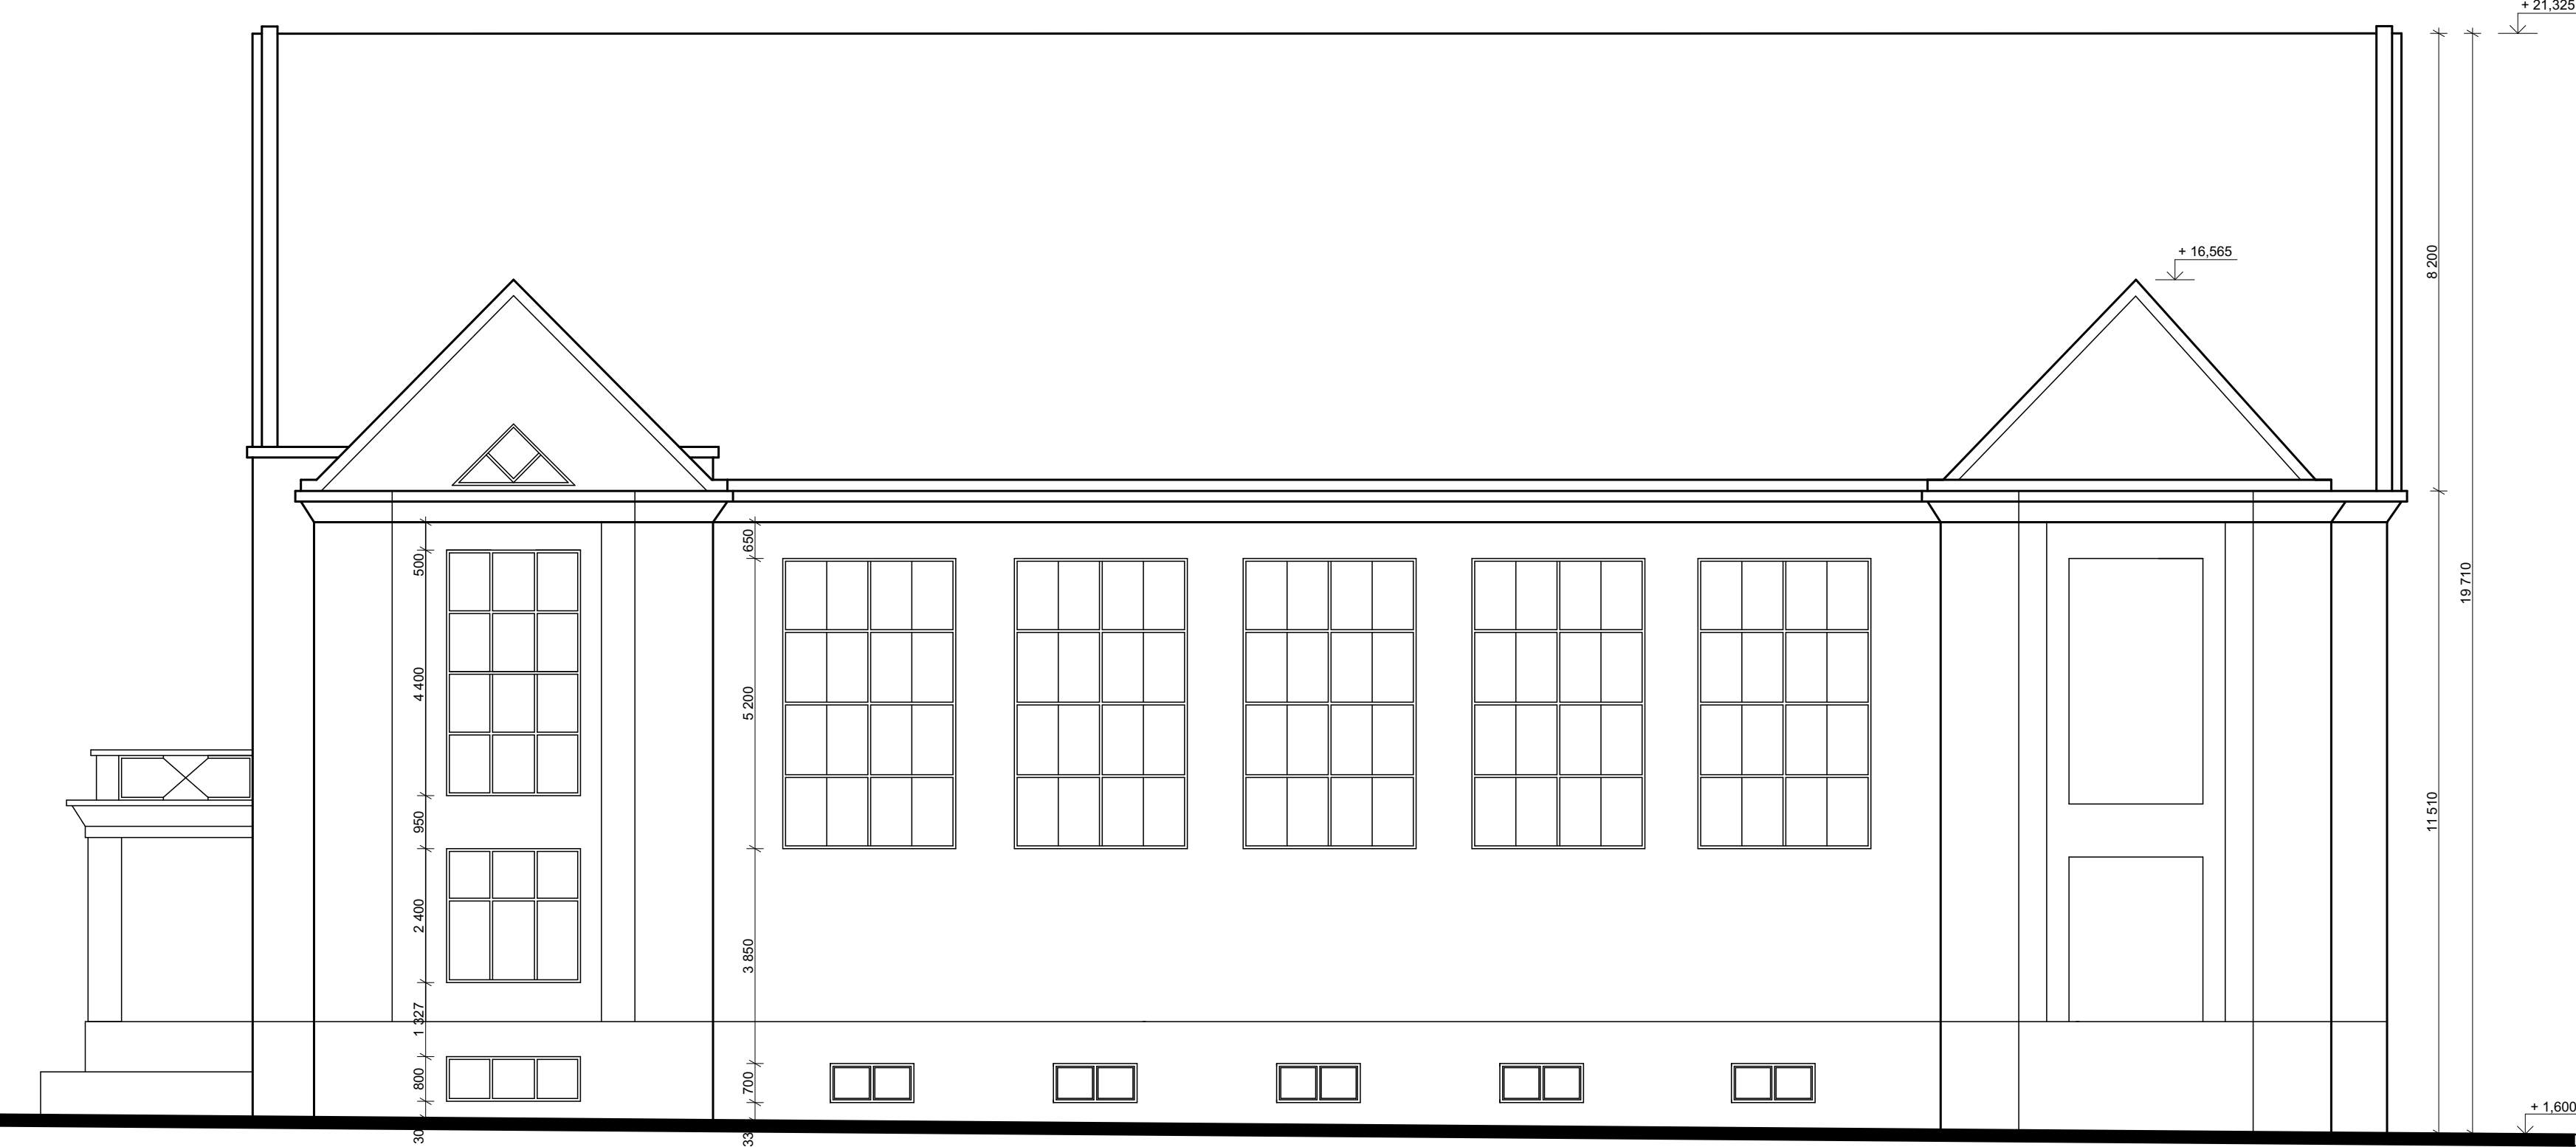

POHLED ZÁPADNÍ



	WWW. ARCH 5D . CZ ARCHITEKTONICKÁ A PROJEKČNÍ KANCELÁŘ KOCHOVA 6016, CHOMUTOV 430 01		MÉRITKO: 1:100	DATUM: 09/2022
	VYPRACOVAL: Ing.arch. Kamil Bílý		INVESTOR: Středočeský kraj Krajský úřad Zborovská 11, 150 21 Praha 5	
	ZODP. PROJEKTANT: Ing. Vratislav Láf		STAVBA: Pasportizace budov Středočeského kraje: Obchodní akademie, Střední pedagogická škola a Jazyková škola s právem státní jazykové zkoušky, U Stadionu 486, Beroun	
	KRESLIL: Petra Mišková			
KÚ: BEROUN	OBEC: BEROUN	FORMÁT: A1	VÝKRES: POHLEDY	
ZAKÁZKA Č.: 09/2022/PM		D.1.1.05		
FÁZE: Pasport stavby				