

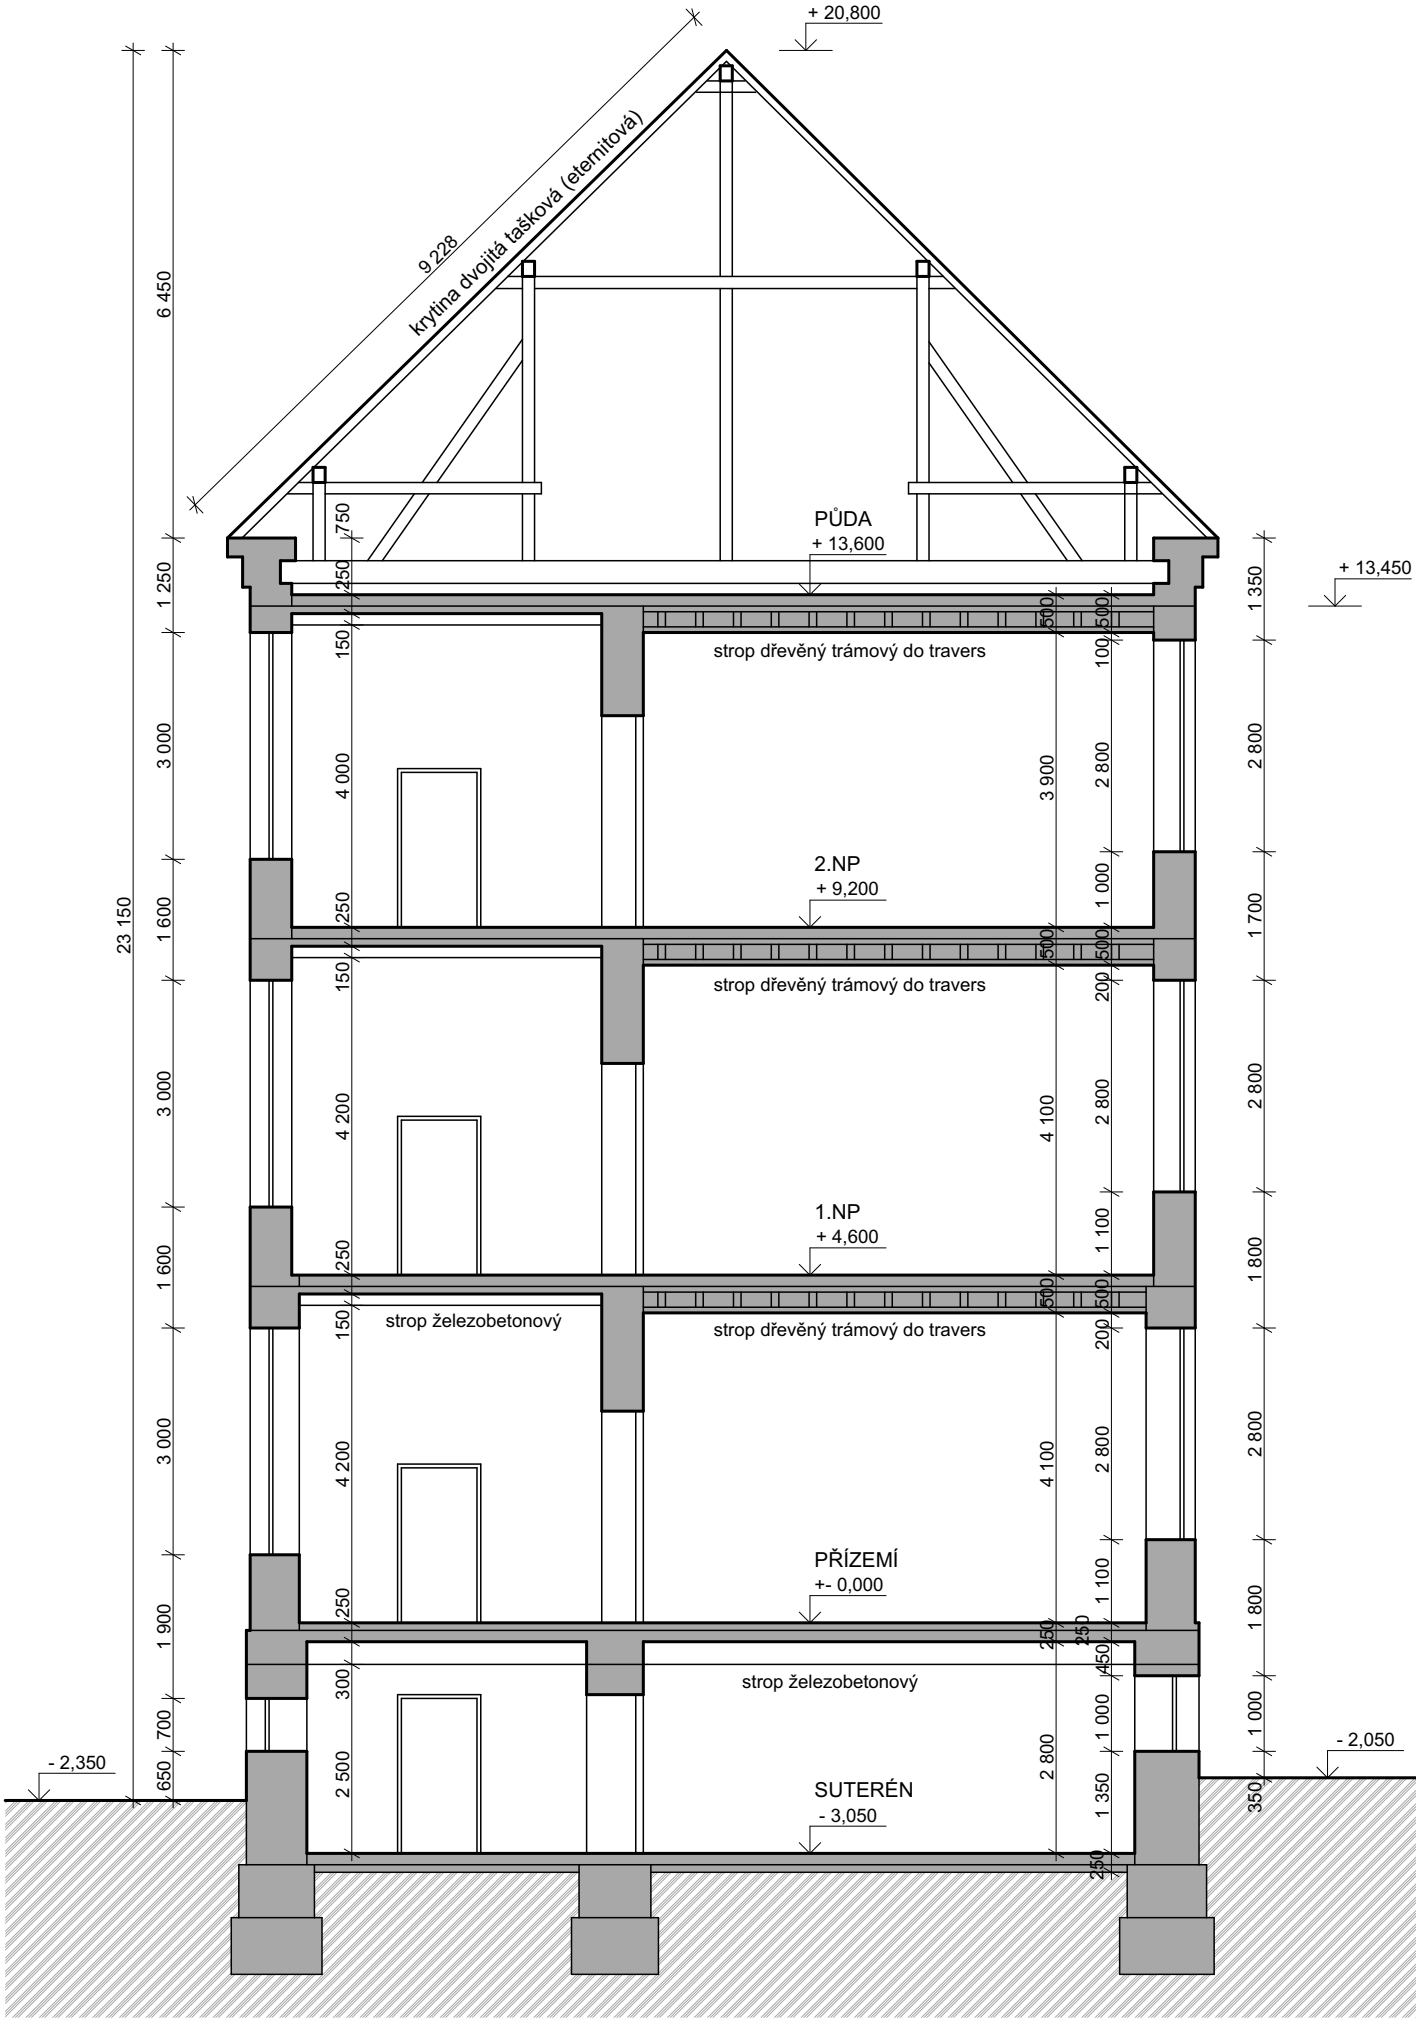


PŘÍČNÝ ŘEZ 1-1'

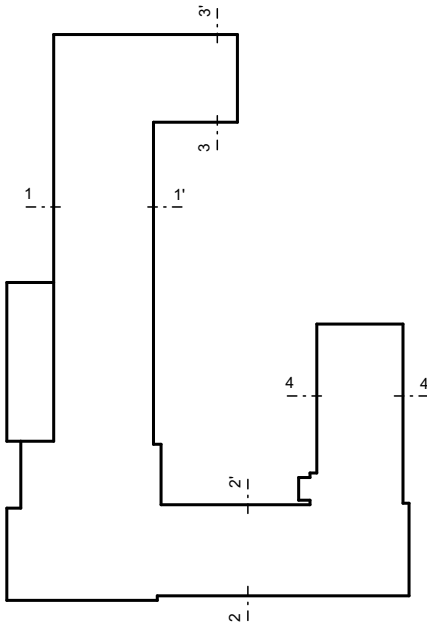

PŘÍČNÝ ŘEZ 2-2'

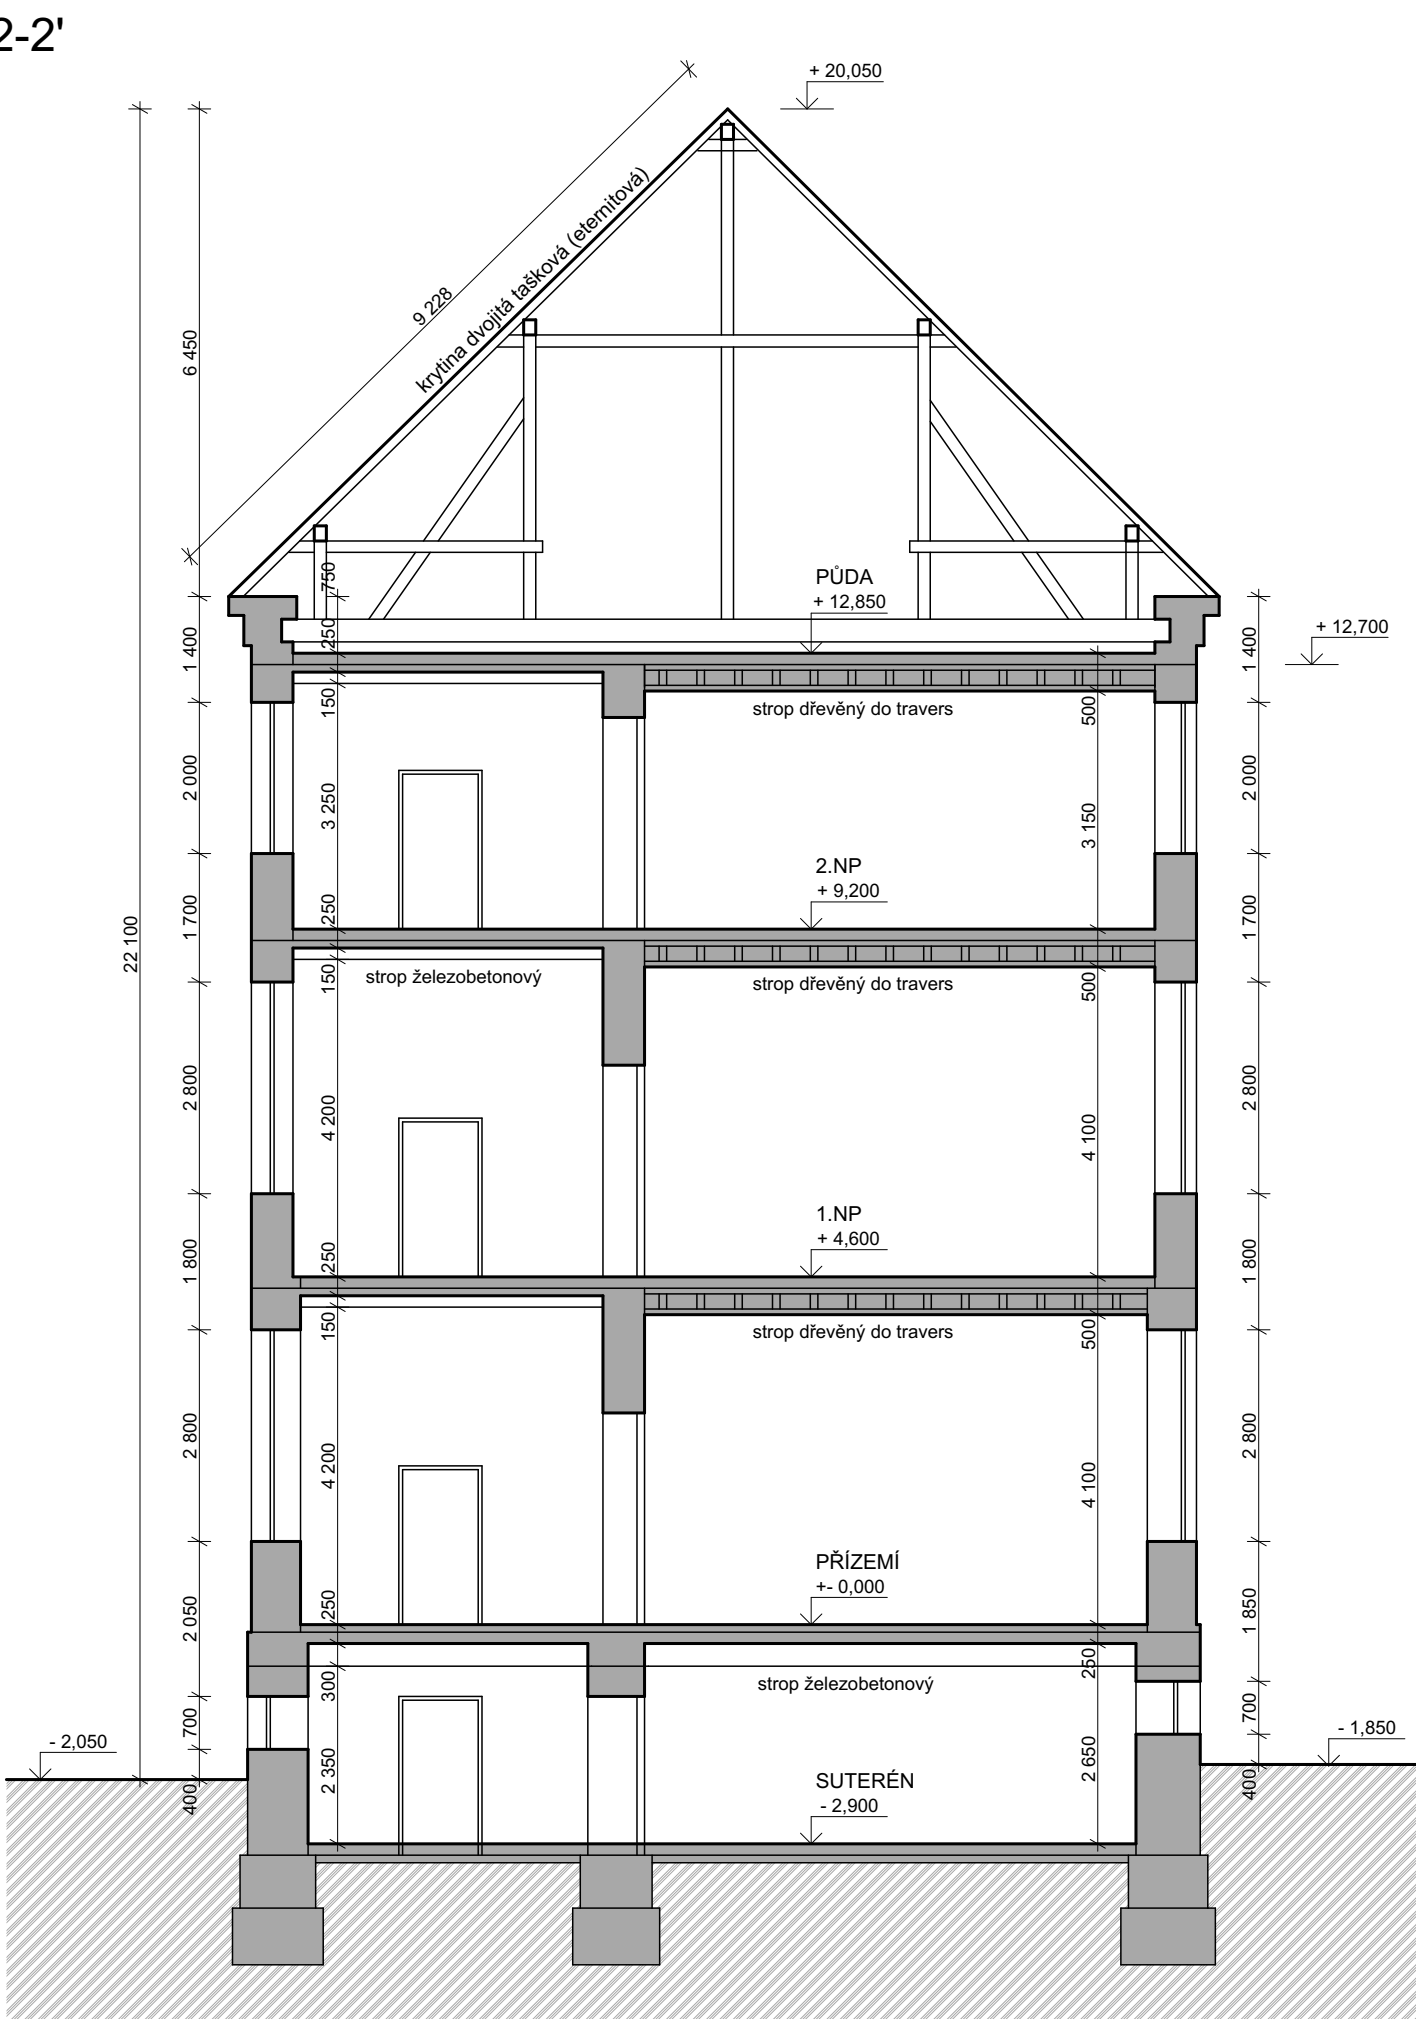

POZN.:
OBVODOVÉ STĚNY JSOU Z CIHLENEHO NEBO SMÍŠENÉHO ZDIVA. NEJSOU ZATEPLENY.

	WWW. ARCH 5D . CZ ARCHITEKTONICKÁ A PROJEKČNÍ KANCELÁŘ KOCHOVA 6016, CHOMUTOV 430 01		MĚŘITKO: 1:100	DATUM: 09/2022
	VYPRACOVAL: Ing.arch. Kamil Bílý		INVESTOR: Středočeský kraj Krajský úřad Zborovská 11, 150 21 Praha 5	
	ZODP. PROJEKTANT: Ing. Vratislav Láf		STAVBA: Pasportizace budov Středočeského kraje: Obchodní akademie, Střední pedagogická škola a Jazyková škola s právem státní jazykové zkoušky, U Stadionu 486, Beroun	
	KRESLIL: Petra Miškovská			
KÚ: BEROUN	OBEC: BEROUN	FORMÁT: A2	VÝKRES: PŘÍČNÉ ŘEZY	
ZAKÁZKA Č.: 09/2022/PM				
FÁZE: Pasport stavby			D.1.1.05	