




POHLED - STRANA G

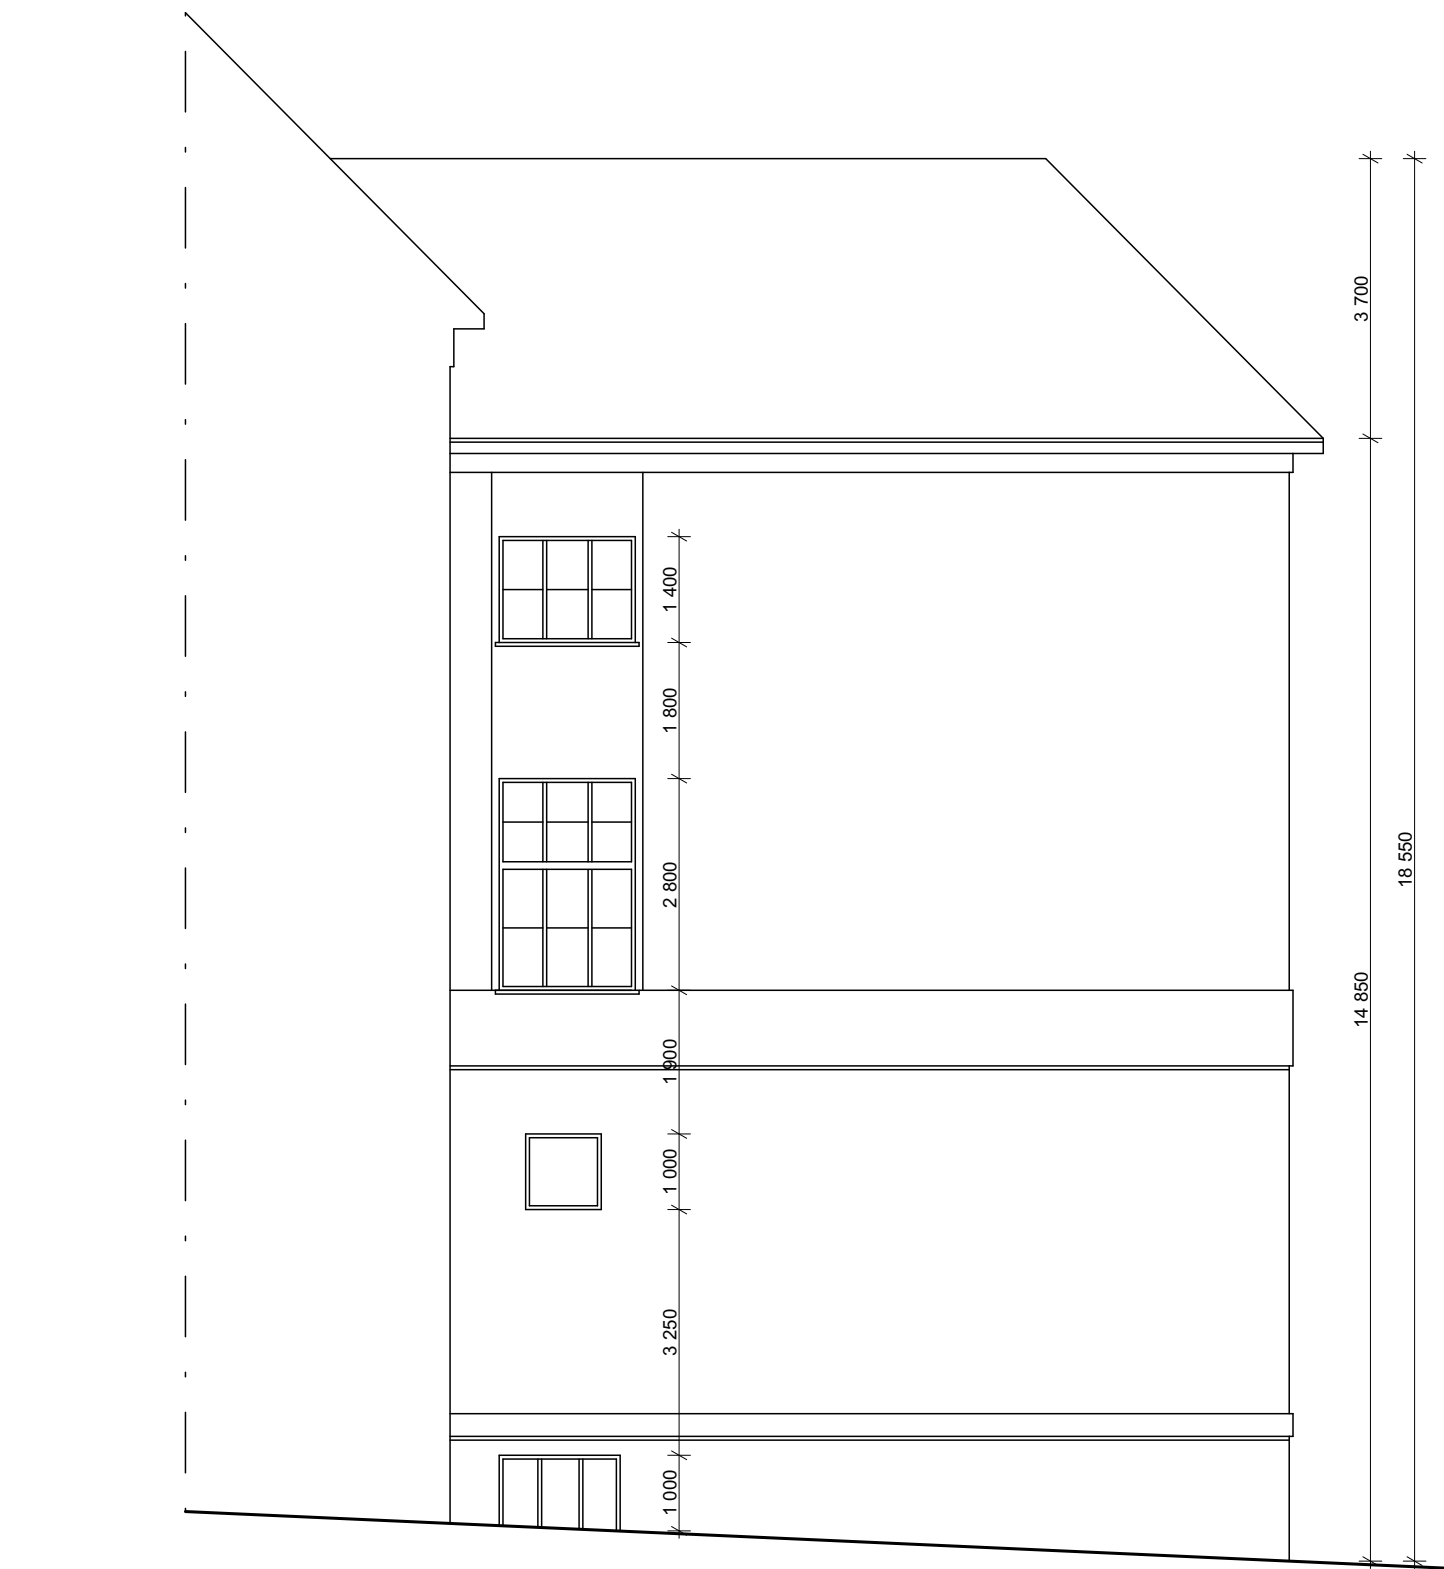


POHLED - STRANA H

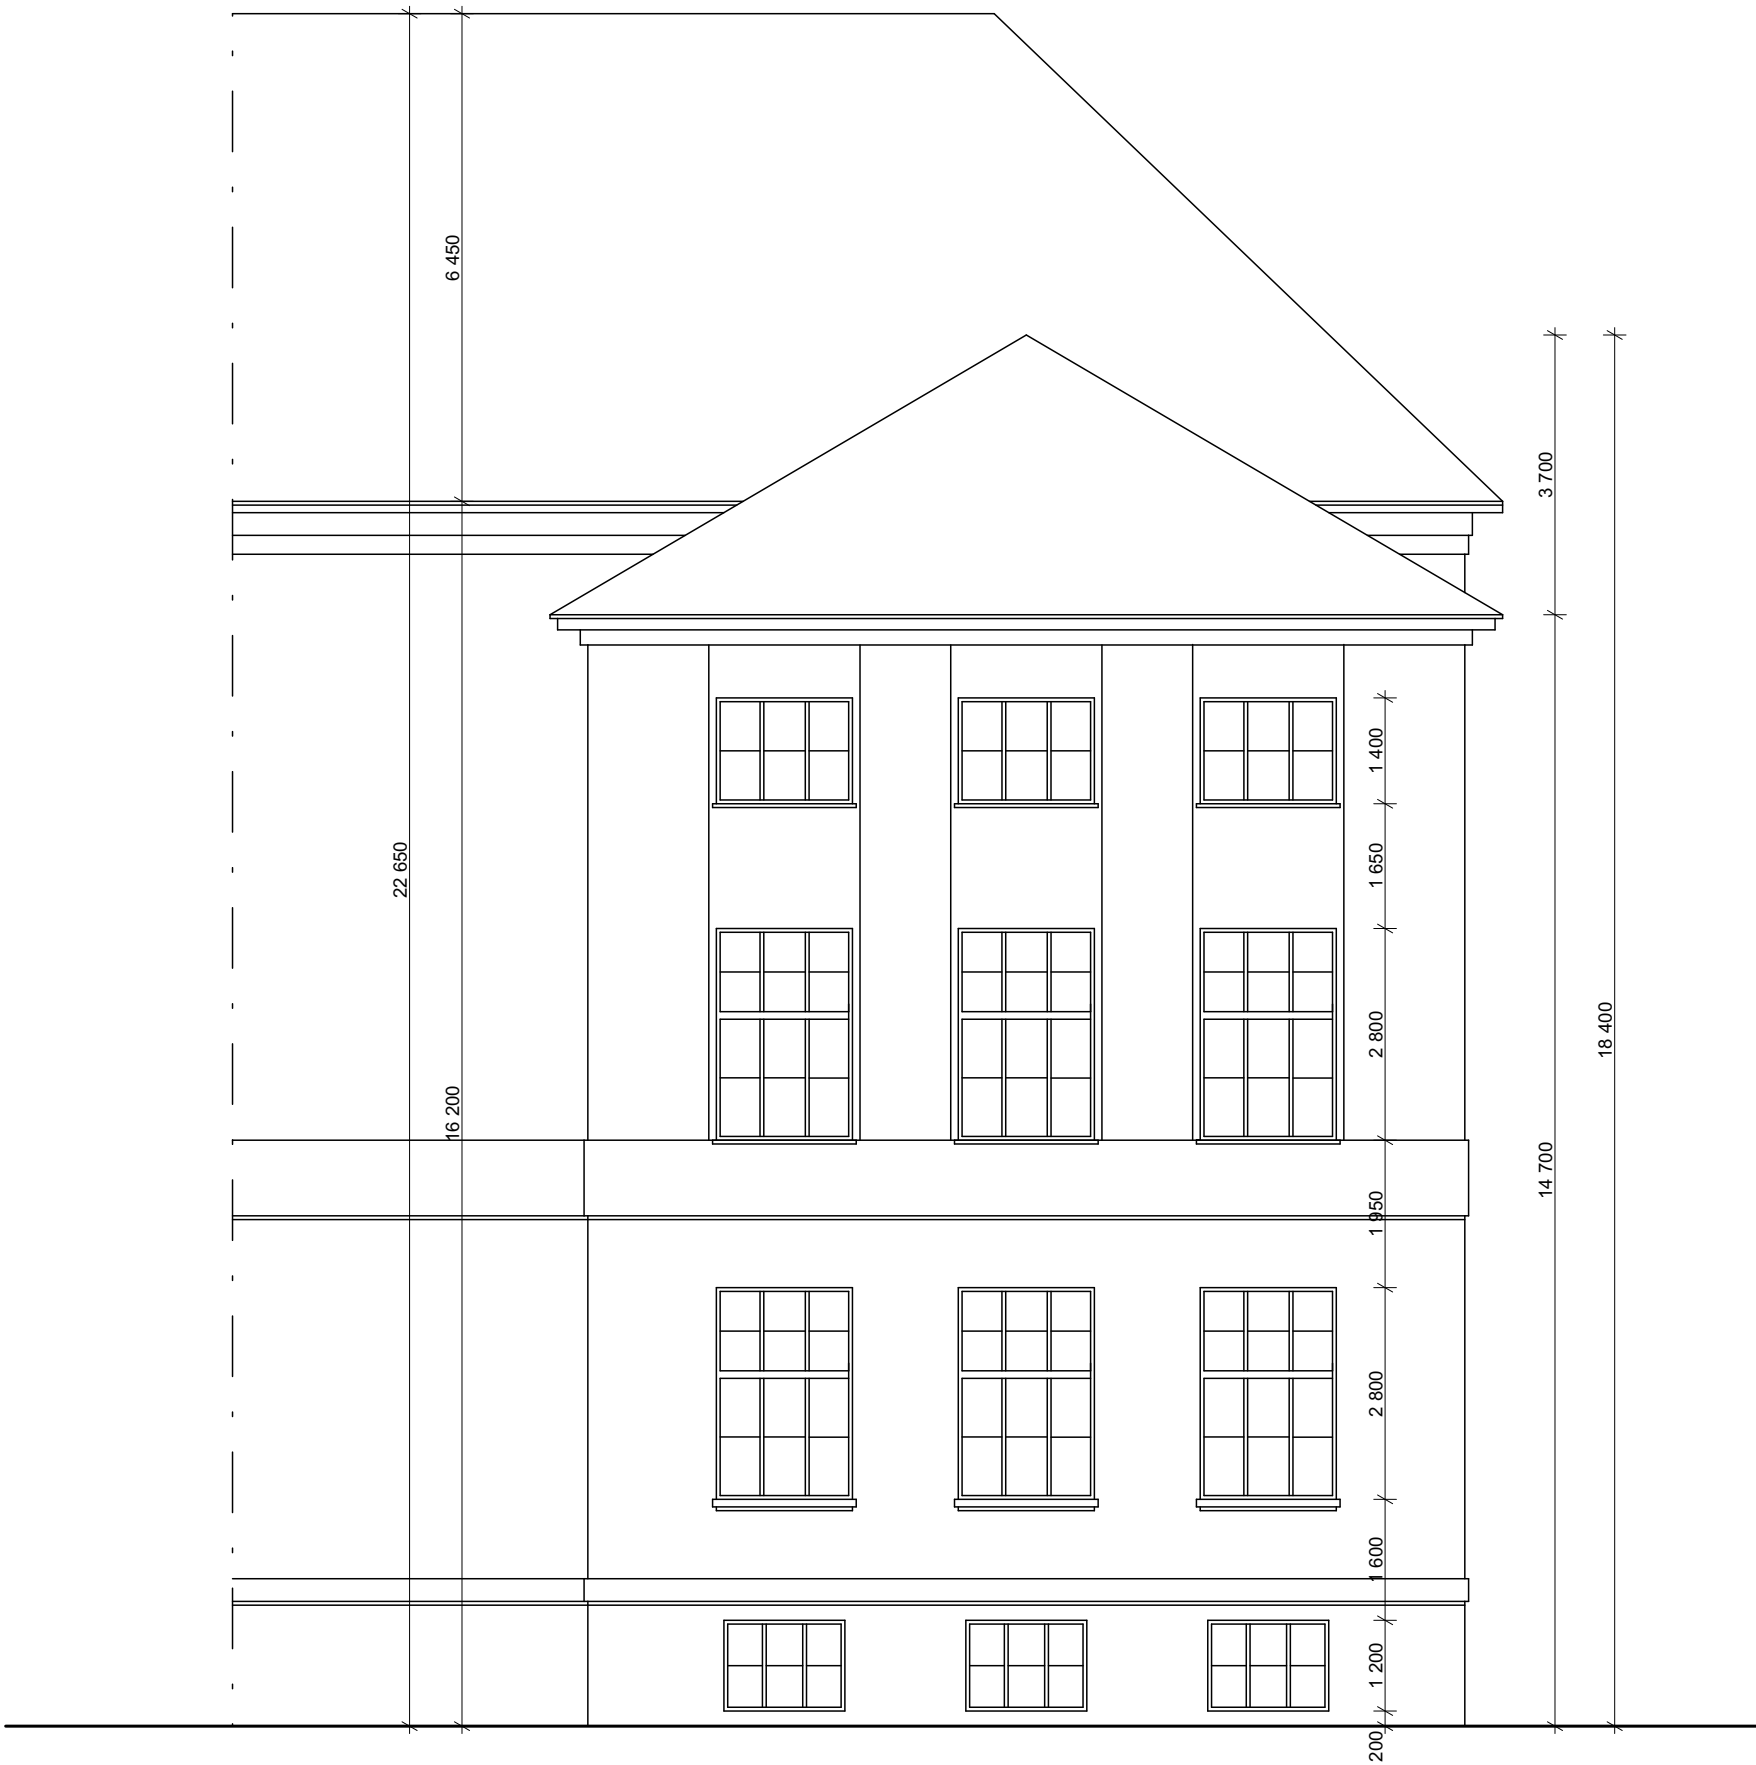

POHLED - STRANA J

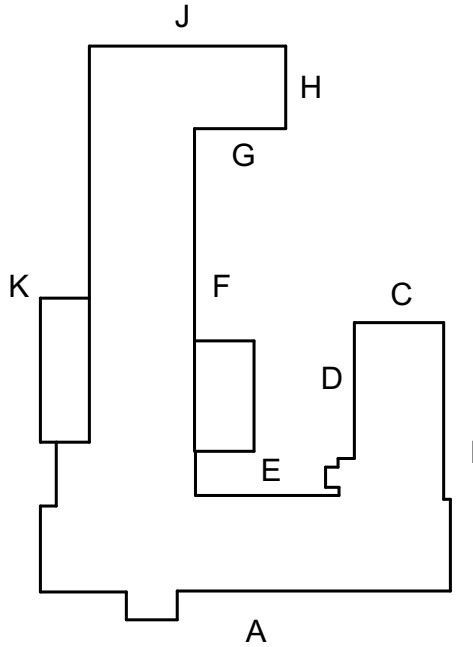

POZN.:
ŠTUKOVÁ OMÍTKA + PVAC
BRIZOLIT

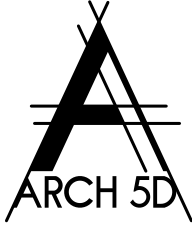	WWW. ARCH 5D . CZ ARCHITEKTONICKÁ A PROJEKČNÍ KANCELÁŘ KOCHOVA 6016, CHOMUTOV 430 01		MĚŘÍTKO: 1:100	DATUM: 09/2022
	VYPRACOVAL: Ing.arch. Kamil Bílý	ZODP. PROJEKTANT: Ing. Vratislav Láf	INVESTOR: Středočeský kraj Krajský úřad Zborovská 11, 150 21 Praha 5	
	KÚ: BEROUN	OBEC: BEROUN	KRESLIL: Petra Mískovská	STAVBA: Pasportizace budov Středočeského kraje: Obchodní akademie, Střední pedagogická škola a Jazyková škola s právem státní jazykové zkoušky, U Stadionu 486, Beroun
	ZAKÁZKA Č.: 09/2022/PM		FORMÁT: A1	
FÁZE: Pasport stavby			VÝKRES: POHLEDY	D.1.1.10