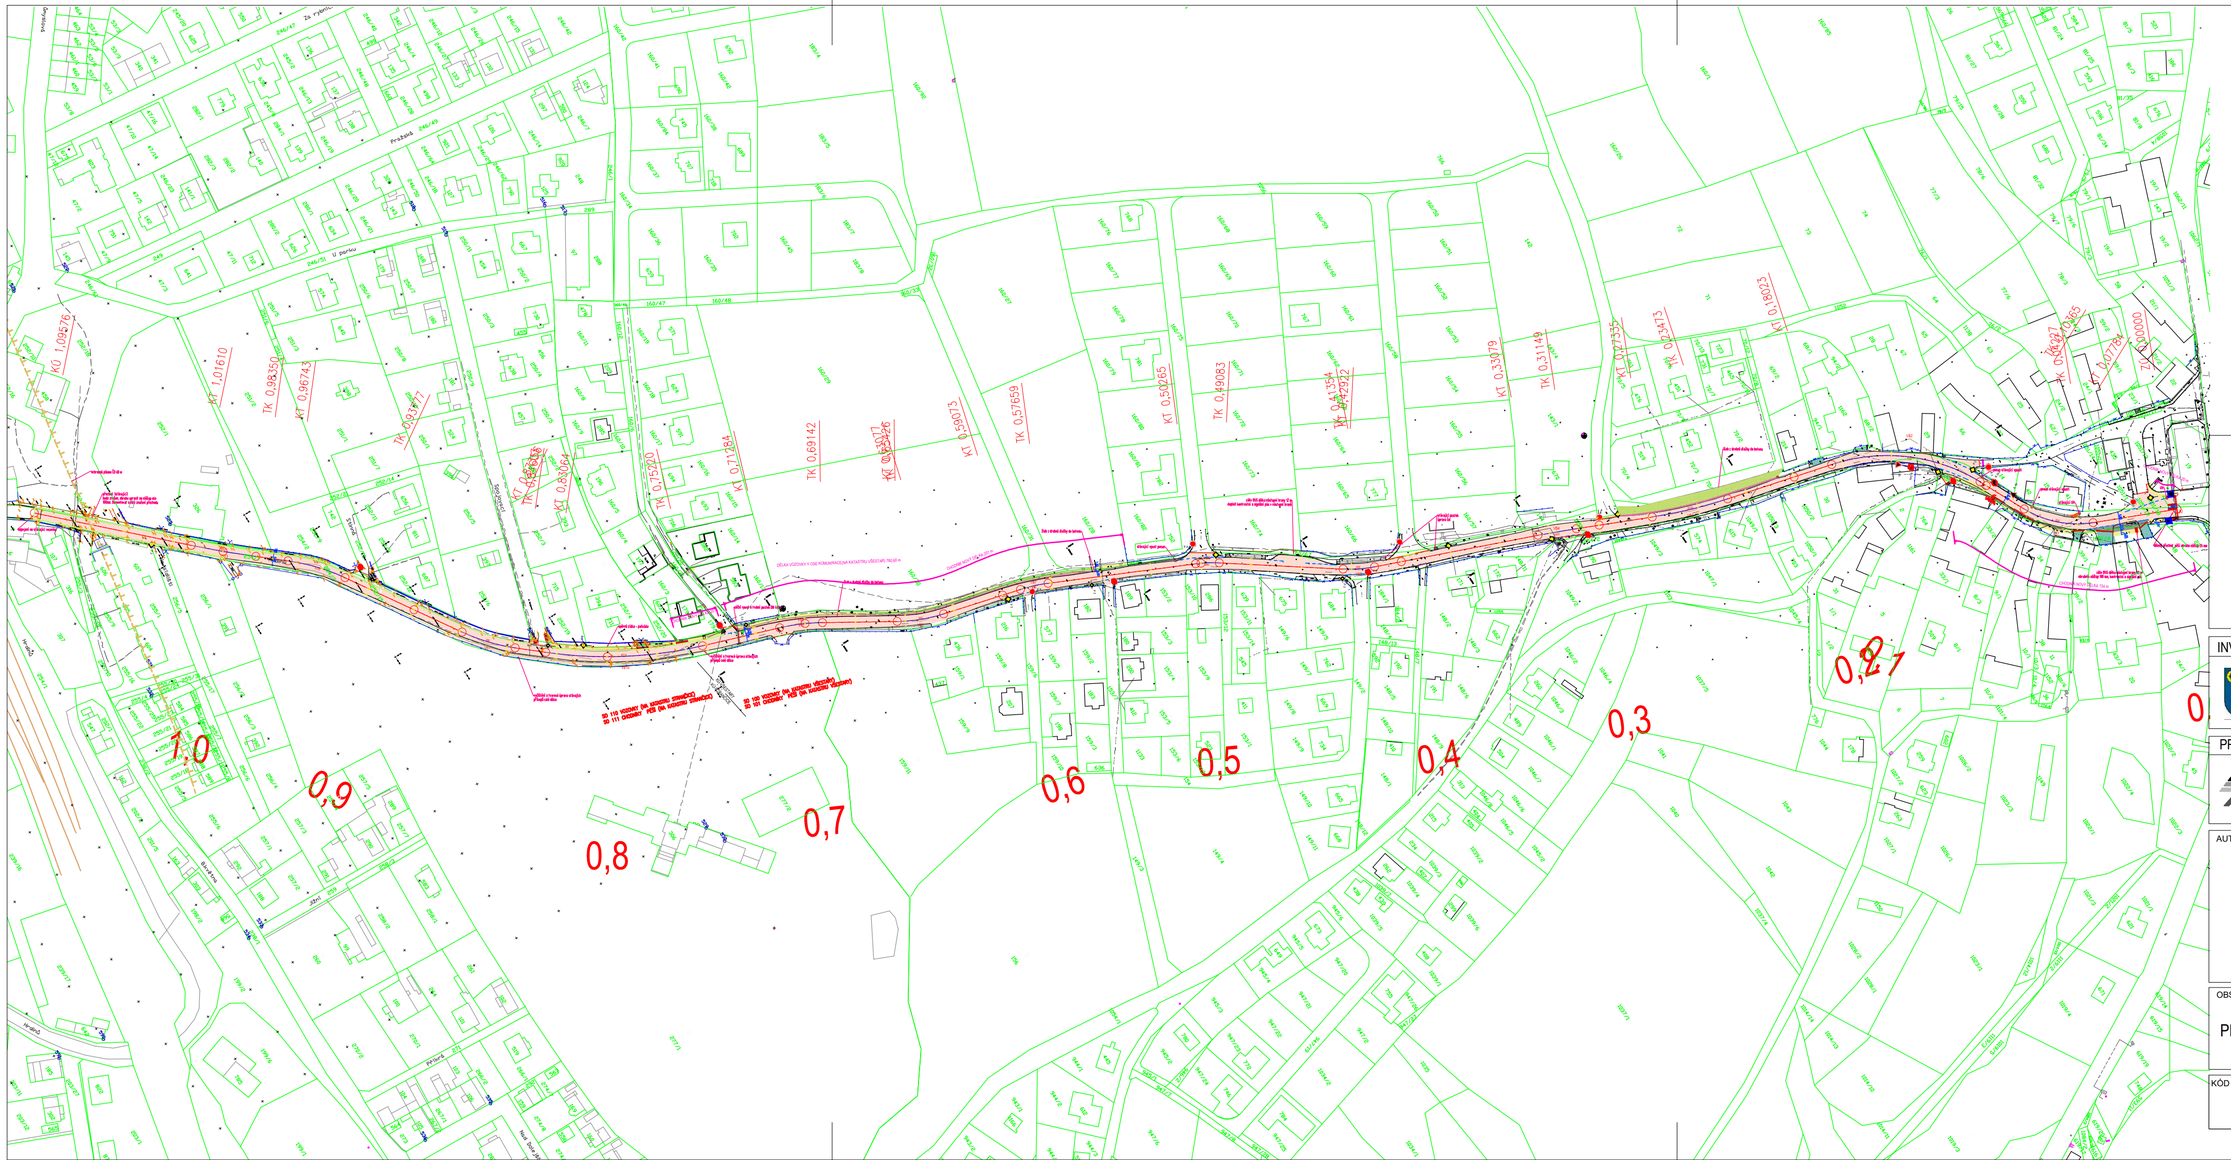

REKONSTRUKCE STRANČICKÁ - HRDINŮ

kú. Všestary, Strančice

DVZ

INVESTOR

OBEC VŠESTARY
Jaroslava Bařchy 141
251 63 Strančice
IČ: 00241016

PROJEKTANT

Ing. Miroslav Dvořan
MD projektová kancelář
Slunečná 2030, 251 01 Říčany
www.dvoran.cz

AUTORIZOVAL:	VYPRACOVAL: Ing. Miroslav Dvořan
	DATUM: 10/2023
	MĚŘÍTKO: 1:2000
	POČET A4: 4 A4

OBSAH:: PŘEHLEDNÁ SITUACE

Č. PARÉ:

KÓD DOKUMENTU: B_ -DVZ- 00_ B.1.

ČÁST | STAVEBNÍ OBJEKT | STUPEŇ | REVIZE | Č. PŘÍLOHY

Strančická_Hrdinů_kom_dsp_231017.dwg