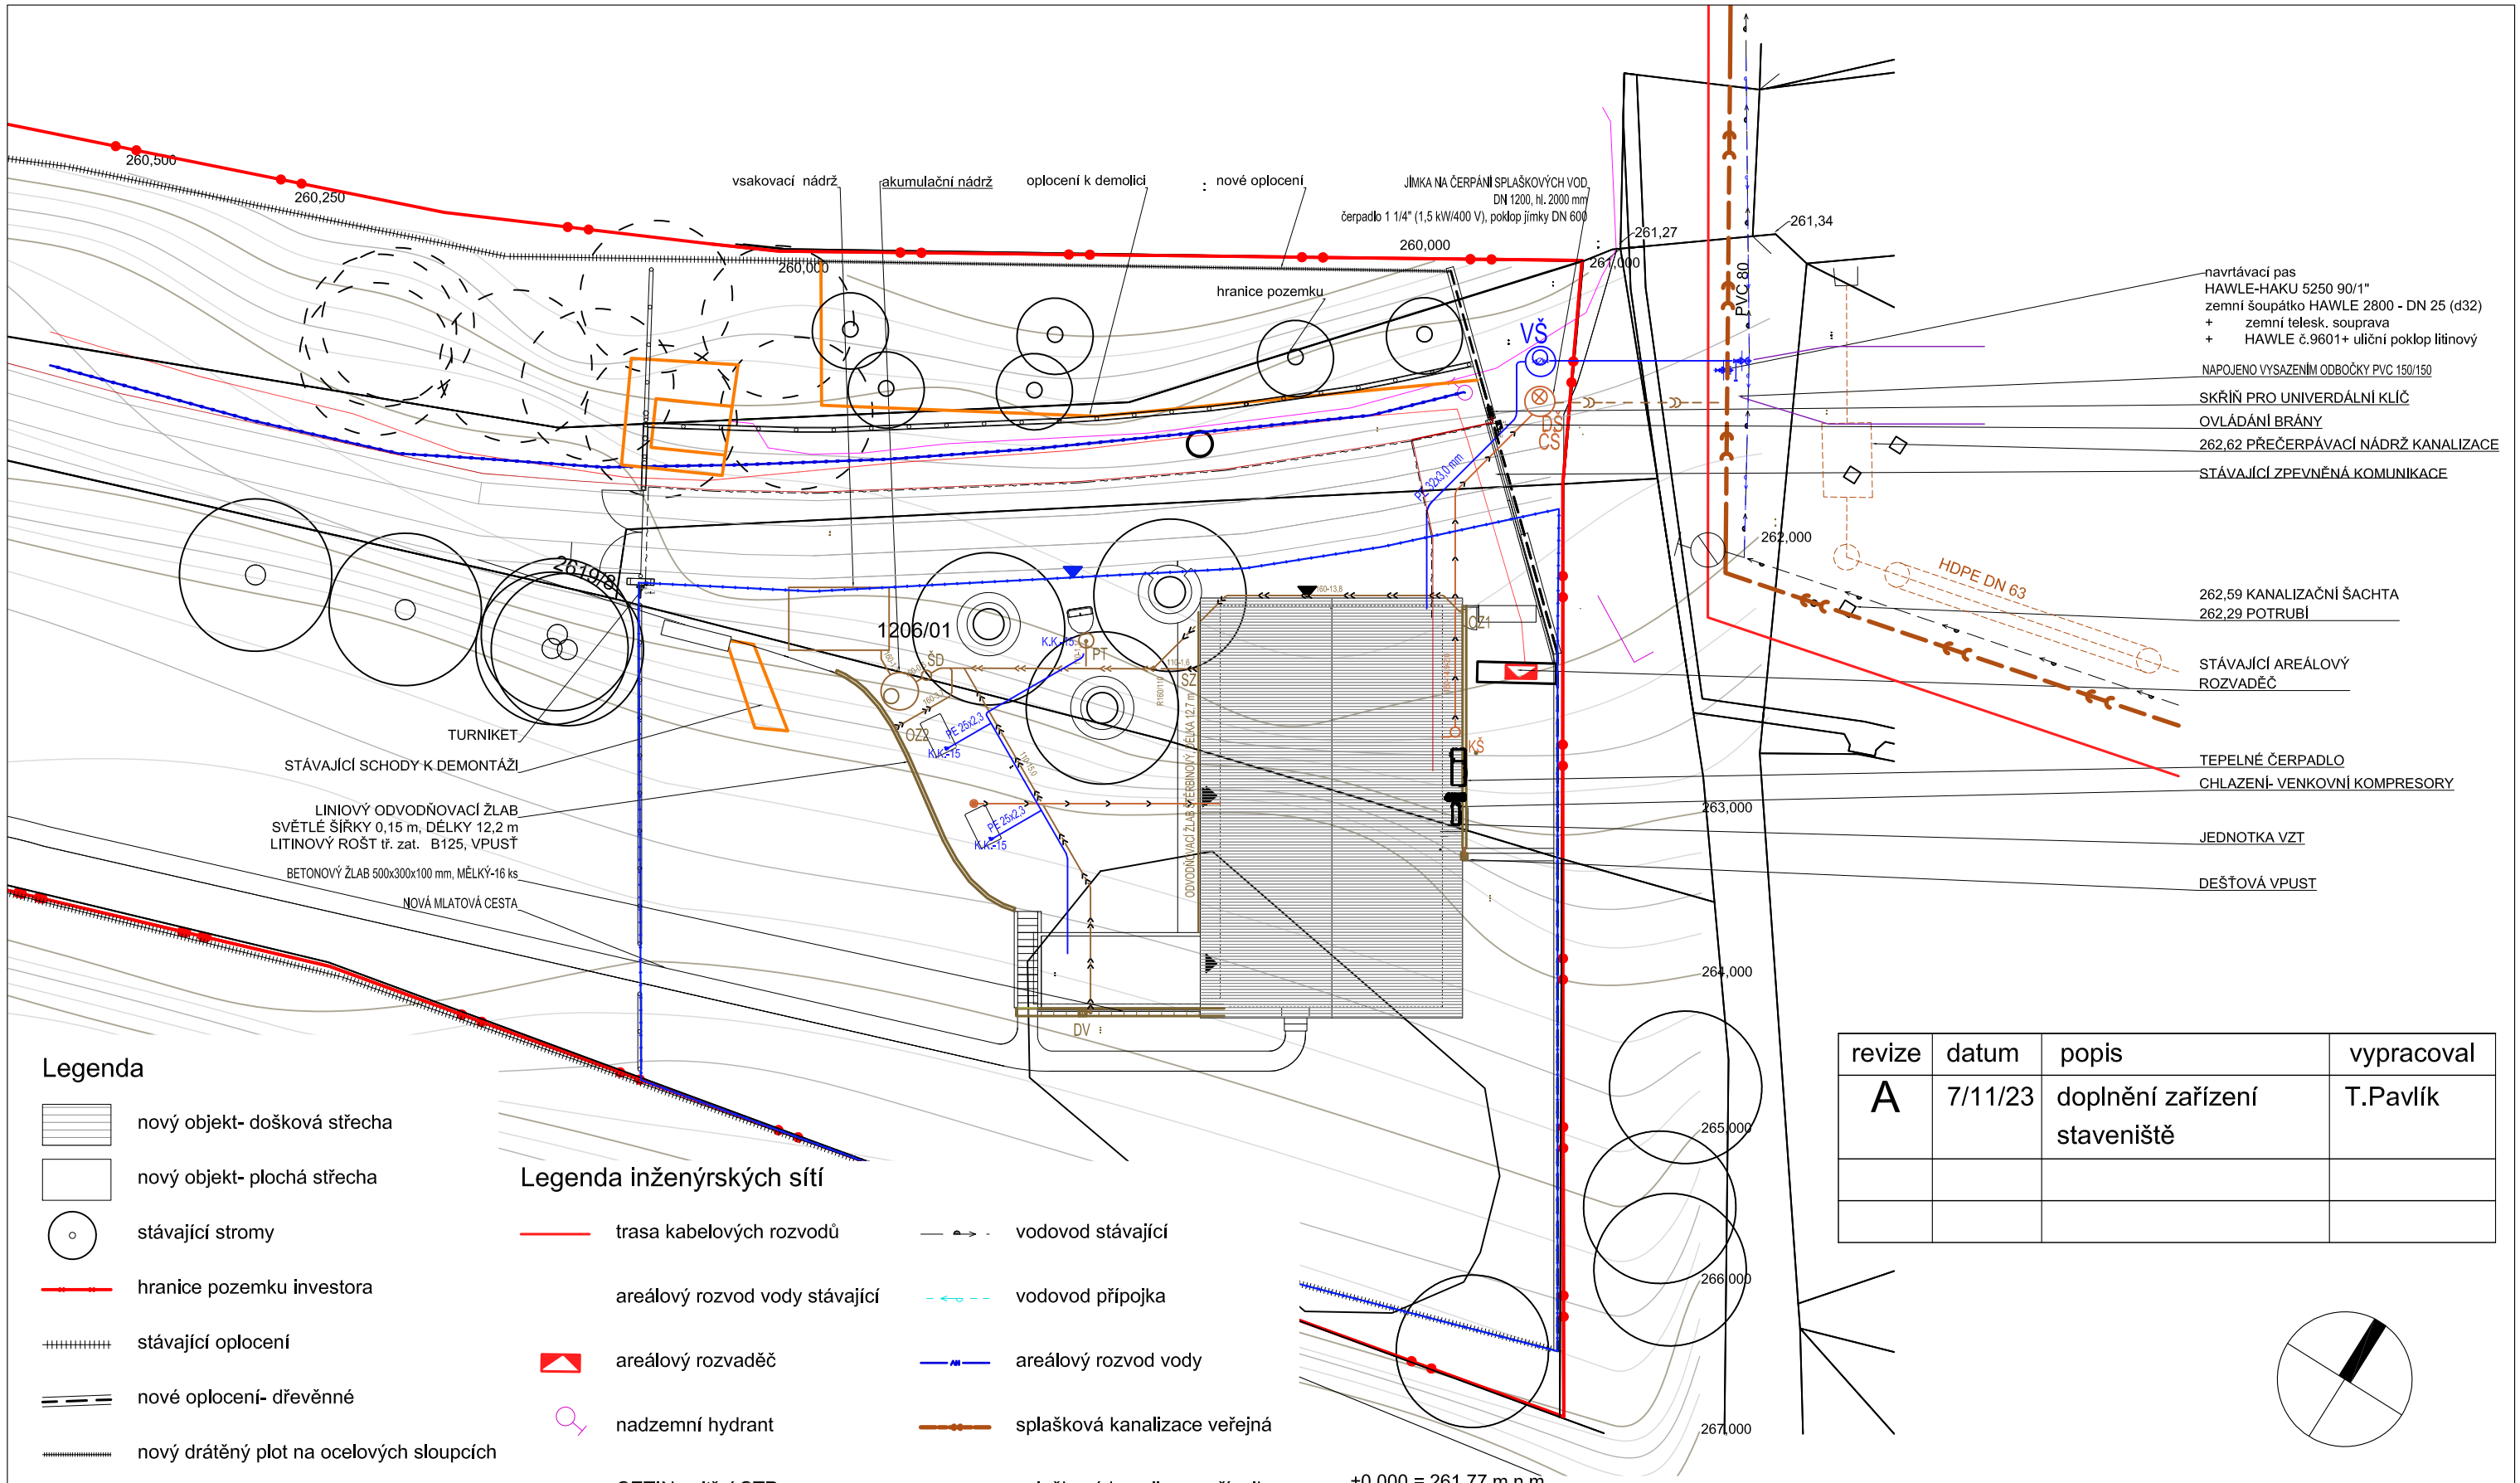

Legenda

- nový objekt- došková střecha
- nový objekt- plochá střecha
- stávající stromy
- hranice pozemku investora
- stávající oplocení
- nové oplocení- dřevěnné
- nový drátěný plot na ocelových sloupcích
- bourané objekty
- katastrální hranice
- zařízení staveniště - oplocení
- zařízení staveniště - vjezd

Legenda inženýrských sítí

- trasa kabelových rozvodů
- areálový rozvod vody stávající
- areálový rozvaděč
- nadzemní hydrant
- CETIN vnitřní STP
- vedení EPS
- vedení slaboproud
- vodovod stávající
- vodovod přípojka
- areálový rozvod vody
- splašková kanalizace veřejná
- splašková kanalizace přípojka
- dešťová kanalizace
- splašková kanalizace
- ○ ○ŠD., DŠ., KŠ. kontrolní šachta kanalizační

revize	datum	popis	vypracoval
A	7/11/23	doplnění zařízení staveniště	T.Pavlík

±0,000 = 261.77 m.n.m.

© Copyright 2011 IHARCH s.r.o.

vypracoval: Ing.arch. Tomáš Pavlík	kontroloval: Irena Hrabincová Dipl.Arch.	zodpovědný projektant: Irena Hrabincová Dipl.Arch.

IHARCH s.r.o.
IRENA HRABINCOVÁ Dipl.Arch.
Rytířská 534/13
Praha 1, 110 00
atelier@iharch.cz www.iharch.cz tel.: 605 975 255

investor: Regionální muzeum v Kolíně

projekt: Vstupní budova Muzea lidových staveb v Kouřimi

č.zakázky: 072		revize: A	paré:
stupeň: DPS			
datum: říjen 2020		č. výkresu: C.3	
měřítko: 1:200@A3			

výkres: Koordinační situace