




DETAIL STŘEŠNÍ KRYTINY S1

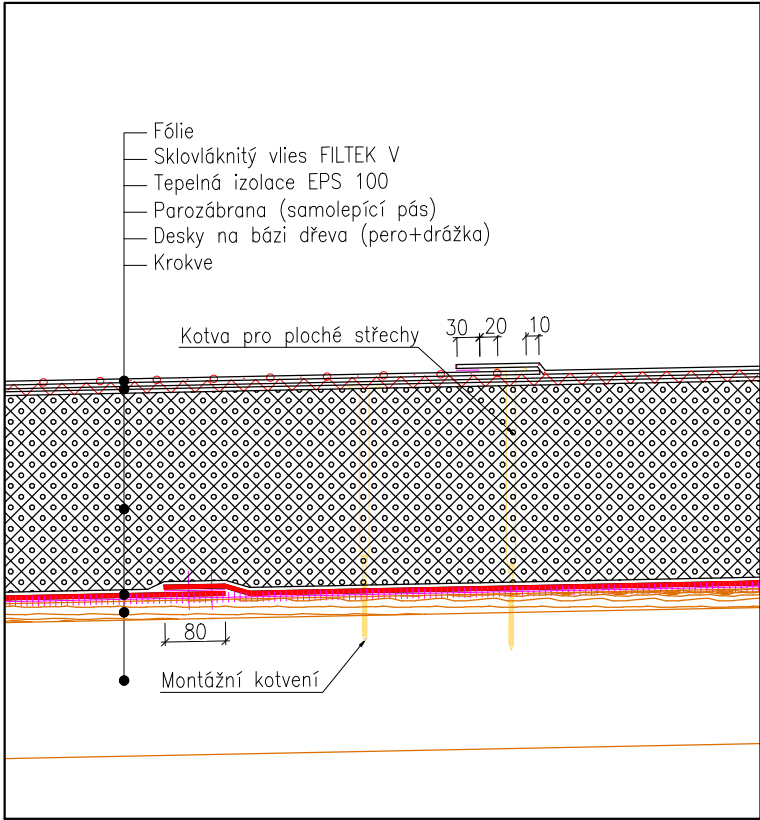

DETAIL ATIKA S2

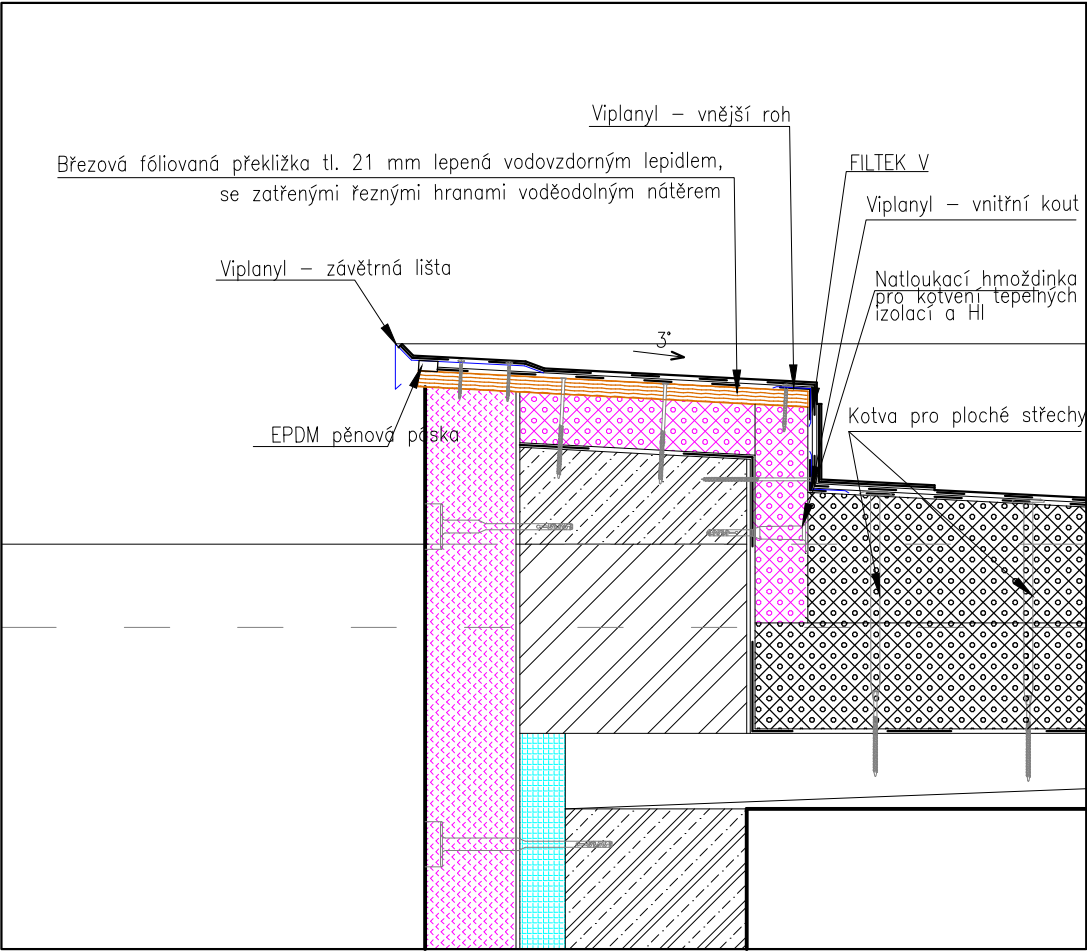

DETAIL NAPOJENÍ STŘECHY NA ATIKU PAVILON 5

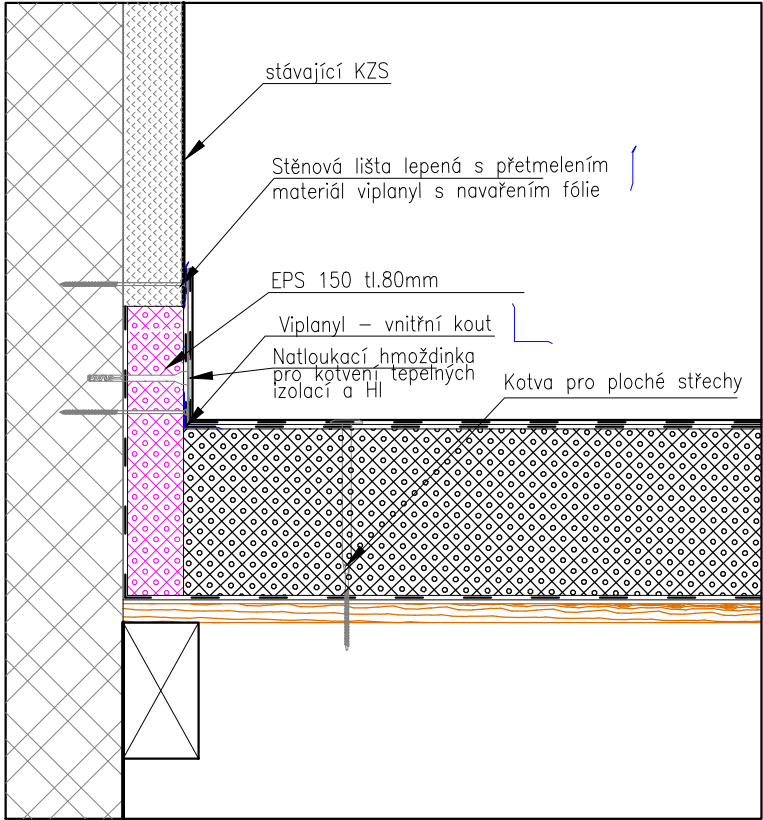

ZODPOVĚDNÝ PROJEKTANT	PROJEKTANT	
ING.ARCH. ZDENĚK KADLEC ATELIÉR KK, PROJEKČNÍ KANCELÁŘ Staroměstské náměstí 9 Mladá Boleslav	PETR NAVRÁTIL Pod koupalištěm 721, Kosmonosy email:navratil@prozis.cz, mobil:+420 604 642 699	
KRAJ: STŘEDOČESKÝ	STAVEBNÍ ÚŘAD: MLADÁ BOLESLAV	
CENTRUM 83, POSKYTOVATEL SOCIÁLNÍCH SLUŽEB VÁCLAVKOVA 950, 29301 MLADÁ BOLESLAV		STUPEŇ: PRO PROVÁDĚNÍ STAVBY
		MĚŘÍTKO: 1:10
NÁZEV AKCE: PŘÍSTAVBA VÝTAHU SE STAVEBNÍMI ÚPRAVAMI PAVILONŮ Č.5 A 6, UL. VÁCLAVKOVA 950, MLADÁ BOLESLAV		ZAK. ČÍSLO: 21.03.2023
		FORMÁT: 2A4
OBSAH VÝKRESU:		D.1.1 ARCHTEKTONICKO STAVEBNÍ ŘEŠENÍ
DETAILY		ČÍSLO VÝKRESU: D.1.1-20