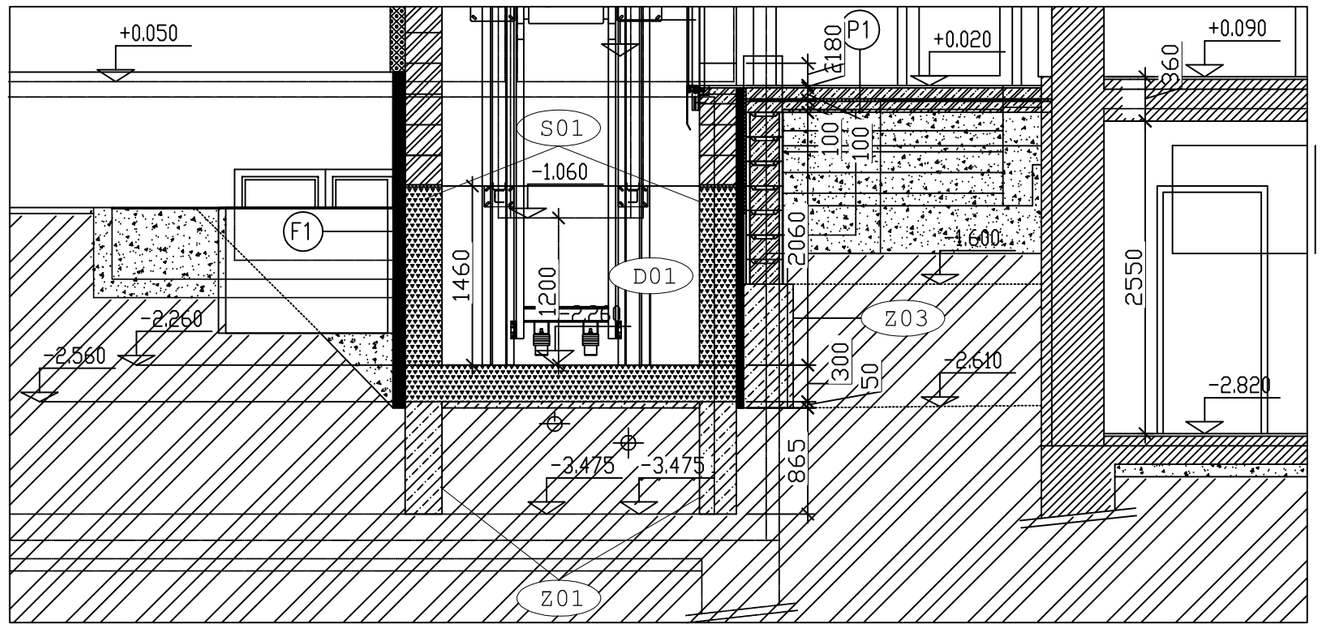

VZOROVÝ ŘEZ ZÁKLADOVÝ PAS

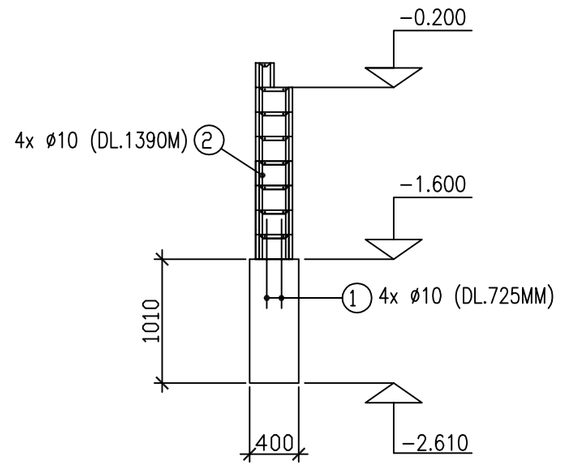

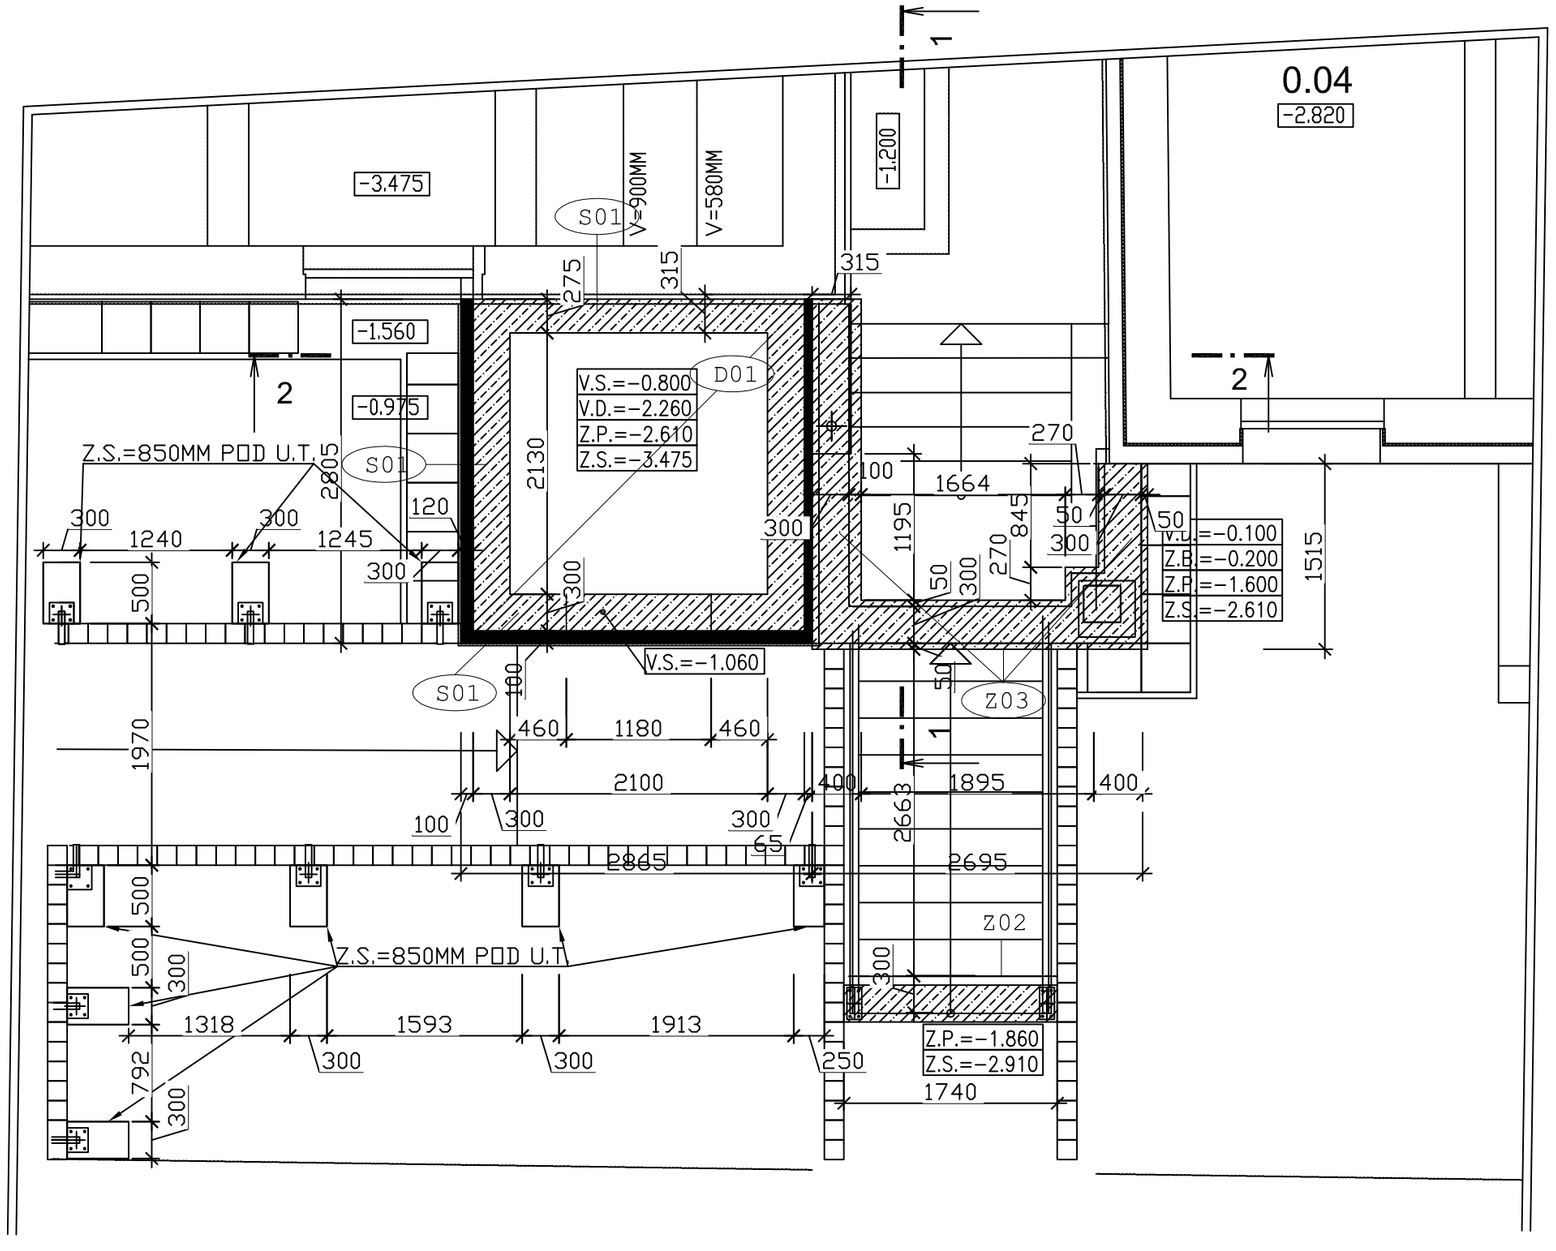

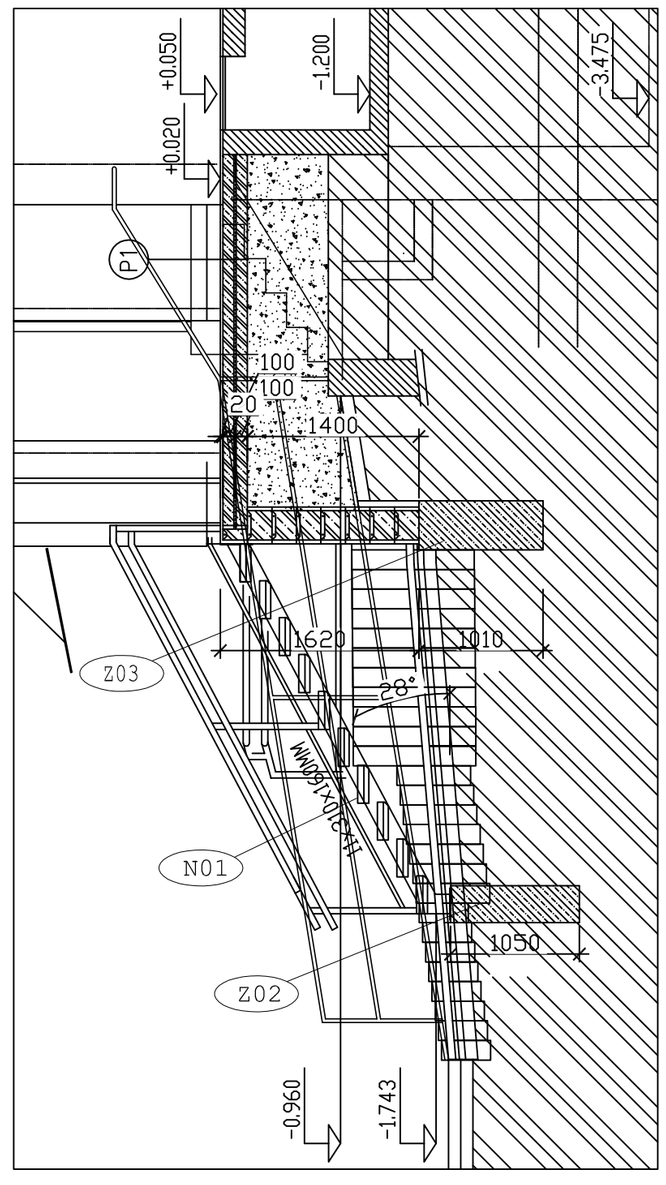

Legenda konstrukčních prvků

- D01 Železobetonová monolitická deska tl. 350 mm - beton C30/37 XC2
- S01 Železobetonová monolitická stěna tl. 300 mm - beton C30/37 XC2
- Z01 Základový pas z prostého betonu 300x885 mm - beton C16/20 XC1
- Z02 Základový pas z prostého betonu 300x1050 mm - beton C16/20 XC1
- Z03 Základový pas z prostého betonu 400x1000 mm - beton C16/20 XC1 + stěna ze ztraceného bednění tl. 300 mm - beton C16/20 XC1
- N01 Ocelové nosníky schodiště (schodnice) z profilu UPN160

PROJEKČNÍ STATICKÝ KONSTRUKČNÍ ATELIÉR - TRIEN

TRIEN, s.r.o. | IČO: 272 732 29 | DIČ: CZ 272 732 29

Sídlo: Stadická 1527, 413 01 Roudnice nad Labem

tel.: 777 777 530
email: atelier.novak@seznam.cz
web: www.trien.cz

Vypracoval:	Kontroloval:	Schválil:
Petr Zahálka	Ing. Petr Novák	Ing. Petr Novák

Zadavatel:	Centrum 83, Poskytovatel sociálních služeb Václavkova 950, 293 01 Mladá Boleslav	Stupeň:	DPS
		Část:	stav. - konstr.
Akce:	Přístavba výtahu se stavebními úpravami pavilonů č.5 a 6, ul. Václavkova 950, Mladá Boleslav	Formát:	A2
		Datum:	08/2023
		Číslo přílohy:	D.1.2.c.1
		Měřítko:	1:50
Příloha:	Výkres tvaru základů	Číslo paré:	