




VĚNEC – V7

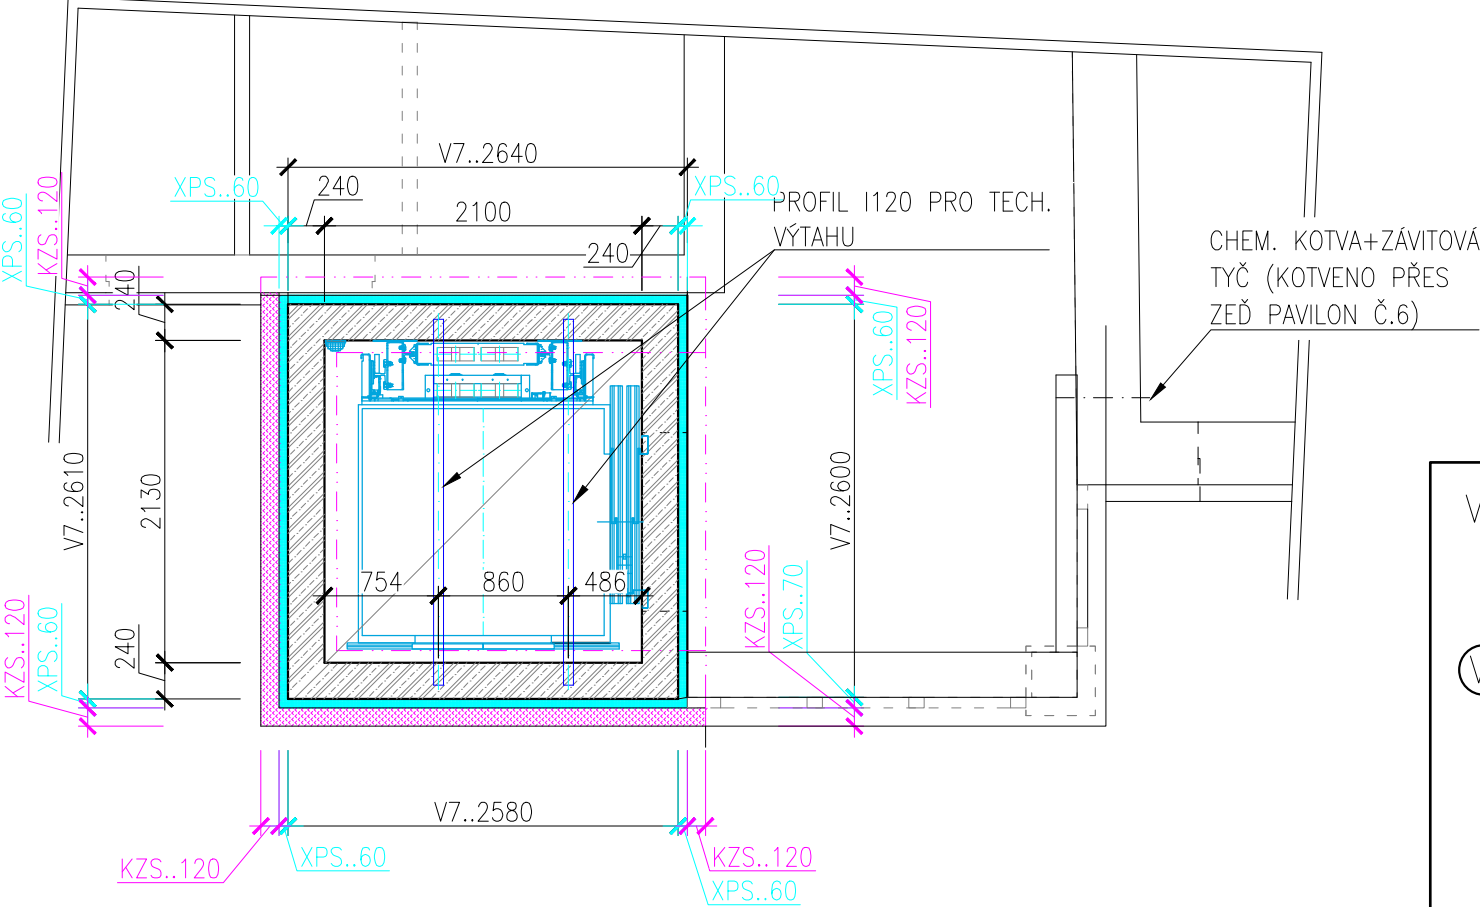


VĚNEC – V7 (1:25) VRCH VÝTAHOVÉ ŠACHTY

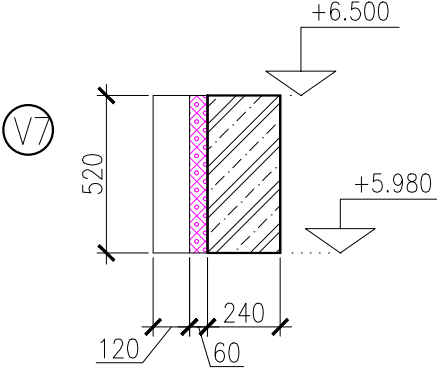

VĚNEC – V4, V5, V6 2.NP

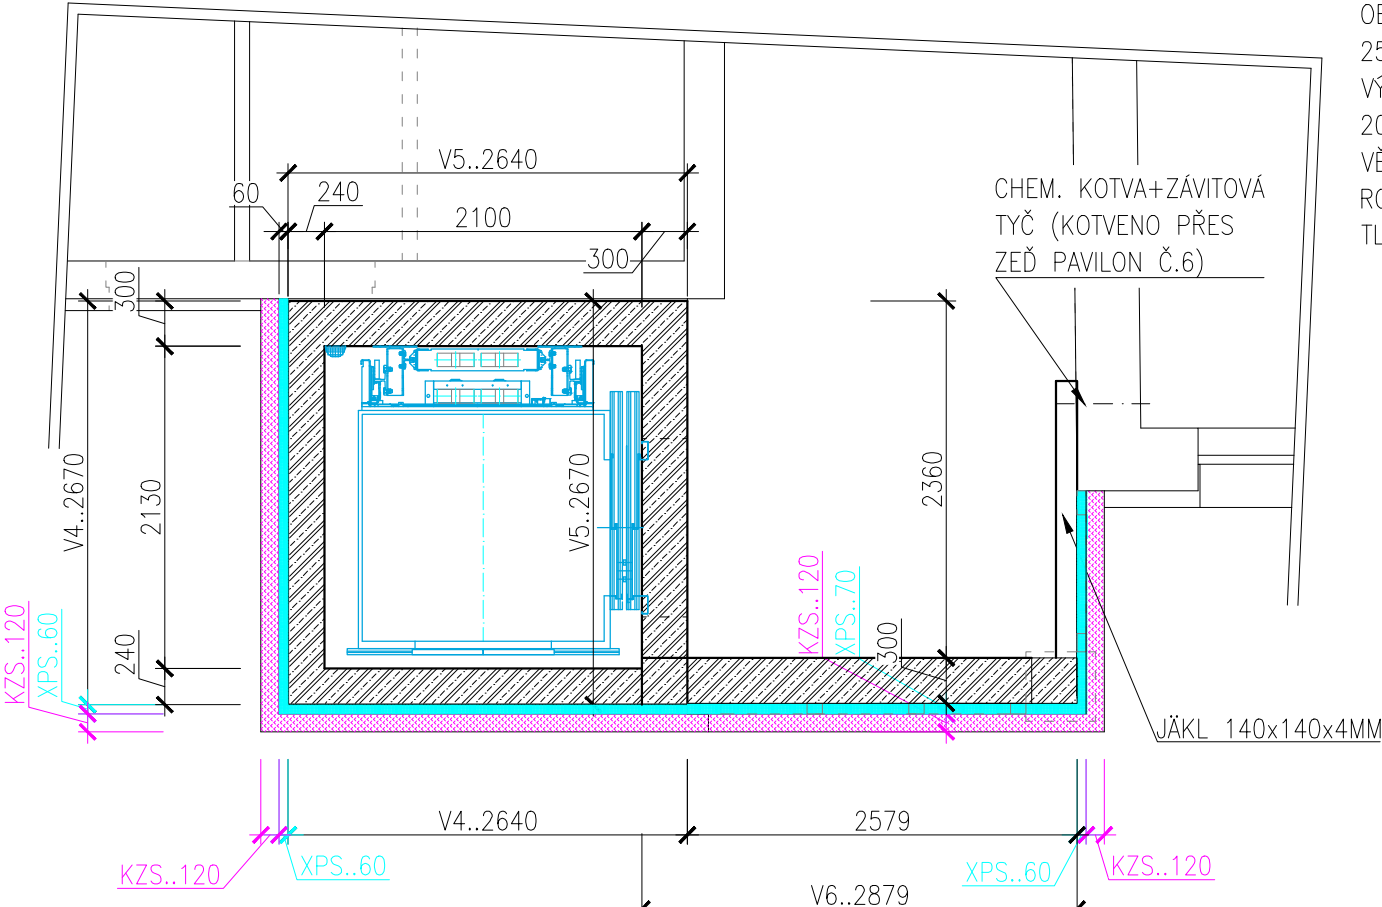

VĚNEC – V4, V5, V6 (1:25) 2.NP

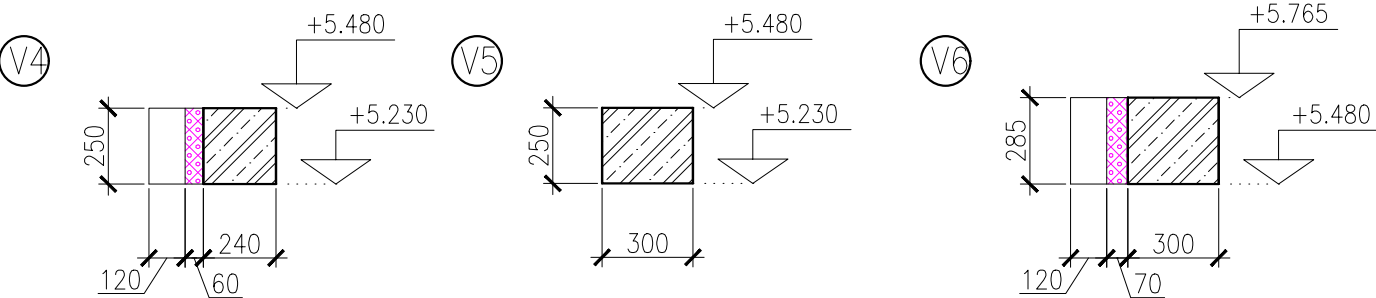

POZNÁMKY:

OBJEKT V ÚROVNI NADPRAŽÍ VSTUPU DO VÝTAHOVÉ ŠACHTY (2.NP) STAHOJE ŽELEZOBETONOVÝ VĚNEC VÝŠKY V4 A V5 (VÝŠKY 250MM). NAVAŽUJE VĚNEC V6 NAD ÚROVNI VĚNCE V4 A V5 (VÝŠKY 285MM) ULOŽENO NA SLOUPKU Z CP NA MC. KORUNU ZDIVA VÝTAHOVÉ ŠACHTY STAHOJE ŽEL BET. VĚNEC V7 VÝŠKY 520MM, DO KONSTRUKCE VĚNCE JE OSAZEN VĚTRACÍ OTVOR VELIKOSTI 200x250MM, DÁLE JSOU DO KONSTRUKCE VĚNCE OSAZENY VÁLCOVANÉ PROFILY I120 PRO KONSTRUKCI VÝTAHU. VĚNCE JSOU PROVEDENY Z ŽELEZOBETONU C20/25+R10505(B500), KRYTÍ VÝZTUŽE 20MM, VĚNEC JE TŘEBA DŮKLADNĚ PROVÁZAT V ROZÍCH POMOCÍ OHNUTÝCH VLOŽEK. VĚNCE BUDOU ZE STRANY EXTERIÉRU ZATEPLENY VLOŽENÝMI DESKAMI XPS TL.60MM (V6 TL.70MM).

Legenda konstrukčních prvků

- V4 Železobetonový monolitický věnec 240x250 mm - beton C20/25 XC1
- V5 Železobetonový monolitický věnec 240x250 mm - beton C20/25 XC1
- V6 Železobetonový monolitický věnec 240x285 mm - beton C20/25 XC1
- V7 Železobetonový monolitický věnec 240x520 mm - beton C20/25 XC1

PŘÍSTAVBA, STAVEBNÍ ÚPRAVY A ZPEVNĚNÉ PLOCHY
NA TOMTO VÝKRESU JSOU ŘEŠENY V ETAPĚ I (dotační část)

PŘED ZAPOČETÍM PRACÍ A OBJEDNÁNÍM MATERIÁLU PROVÉST ZAMĚŘENÍ SKUTEČNÝCH ROZMĚRŮ NA STAVBĚ,
DÁLE JE NUTNÉ PROVÉST KOORDINAČNÍ SCHŮZKU S DODAVATELEM TECHNOLOGIE VÝTAHU

ZODPOVĚDNÝ PROJEKTANT	PROJEKTANT	
ING.ARCH. ZDENĚK KADLEC ATELIÉR KK, PROJEKČNÍ KANCELÁŘ Staroměstské náměstí 9 Mladá Boleslav	PETR NAVRÁTIL Pod koupalištěm 721, Kosmonosy email:navratil@prozis.cz, mobil:+420 604 642 699	
KRAJ:	STŘEDOČESKÝ	STAVEBNÍ ÚŘAD: MLADÁ BOLESLAV
CENTRUM 83, POSKYTOVATEL SOCIÁLNÍCH SLUŽEB VÁCLAVKOVA 950, 29301 MLADÁ BOLESLAV		STUPEŇ: PRO PROVÁDĚNÍ STAVBY
NÁZEV AKCE: PŘÍSTAVBA VÝTAHU SE STAVEBNÍMI ÚPRAVAMI PAVILONŮ Č.5 A 6, UL. VÁCLAVKOVA 950, MLADÁ BOLESLAV		MĚŘÍTKO: 1:50
OBSAH VÝKRESU:		ZAK. ČÍSLO: 21.03.2023
SCHÉMA ŽEL.BET.VĚNCŮ 2.NP		FORMÁT: 2A4
		D.1.1 ARCHTEKTONICKO STAVEBNÍ ŘEŠENÍ
		ČÍSLO VÝKRESU: D.1.1-9