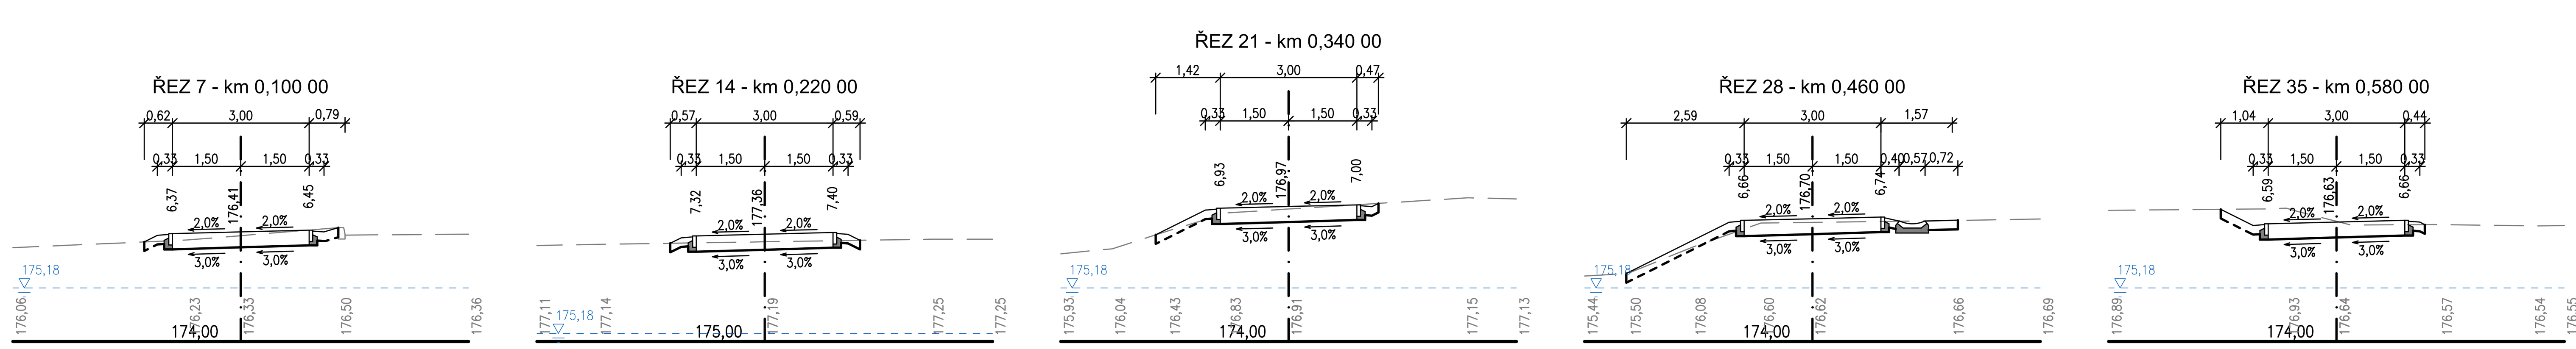

SOUŘADNICOVÝ SYSTÉM : S-JTSK
VÝŠKOVÝ SYSTÉM : Balt p.v.

PPU spol. s r.o.
INŽENÝRSKÝ ATELIER
PORADENSTVÍ - PROJEKCE - URBANISMUS
VYŽLOVSKÁ 2243 / 36, 100 00 PRAHA 10

DOPRAVA, KOMUNIKACE, TERÉNNÍ ÚPRAVY
INŽENÝRSKÉ SÍTĚ, TECHNICKÁ INFRASTRUKTURA
ŽIVOTNÍ PROSTŘEDÍ, HLUK, EXHALACE
POČÍTAČOVÉ ZPRACOVÁNÍ, PLOTROVÁNÍ

ZÁPIS V OBCHODNÍM REJSTŘÍKU U MĚSTSKÉHO SOUDU V PRAZE, ODDÍL C, Č.VLOŽKY 20939, IČ 49613481

VYPRACOVAL:	ADAM PATŘIČNÝ	KONTROLOVAL:	ING. MARCEL KAMÍNEK
ODP.PROJEKTANT SPEC.:	ING. TOMÁŠ VEJRAŽKA	ŠÉFPROJEKTANT STAVBY:	ING. PETR VEJRAŽKA

STAVBA: VLTAVSKÁ CYKLISTICKÁ CESTA
CYKLOSTEZKA ZDIBY - KLECANY (ULICE NÁBŘEŽNÍ)

VÝKRES: **PŘÍČNÉ ŘEZY**

OBJEDNAVATEL: KSÚS STŘEDOČESKÉHO KRAJE, P.O. Zak.č.: 6655–2147

PROFESE:	DOPRAVA	ČÁST
STUPEŇ PD:	PDPS	D.1.1
FORMÁTY A4:	8	Č.PŘÍLOHY
MĚŘÍTKO:	1:100	5
DATUM:	03/2023	