

Vydáno k žádosti
číslo:

ZADOST2
02114860

Legenda:

Datum vyhotovení
zákresu:

25.11.2021

Výškový systém **Bvp**,
Měřítko:


1 : 1000

Zákres neobsahuje průběh všech vodovodních a kanalizačních přípojek,
vnitřních vodovodů a kanalizací, PVK není jejich vlastníkem ani
provozovatelem, viz §3 zákona č.274/2001 Sb. o vodovodech a
kanalizacích pro veřejnou potřebu, v platném znění.

Vodovod --- pitná voda, --- průmyslová voda
Kanalizace --- splašková, --- srážková, --- jednotná
Elektro --- silnoproud, --- slaboproud
Vodohospodářský areál

Zařízení mimo provoz ---
Zařízení ve výstavbě ---
Zájmové území žadatele



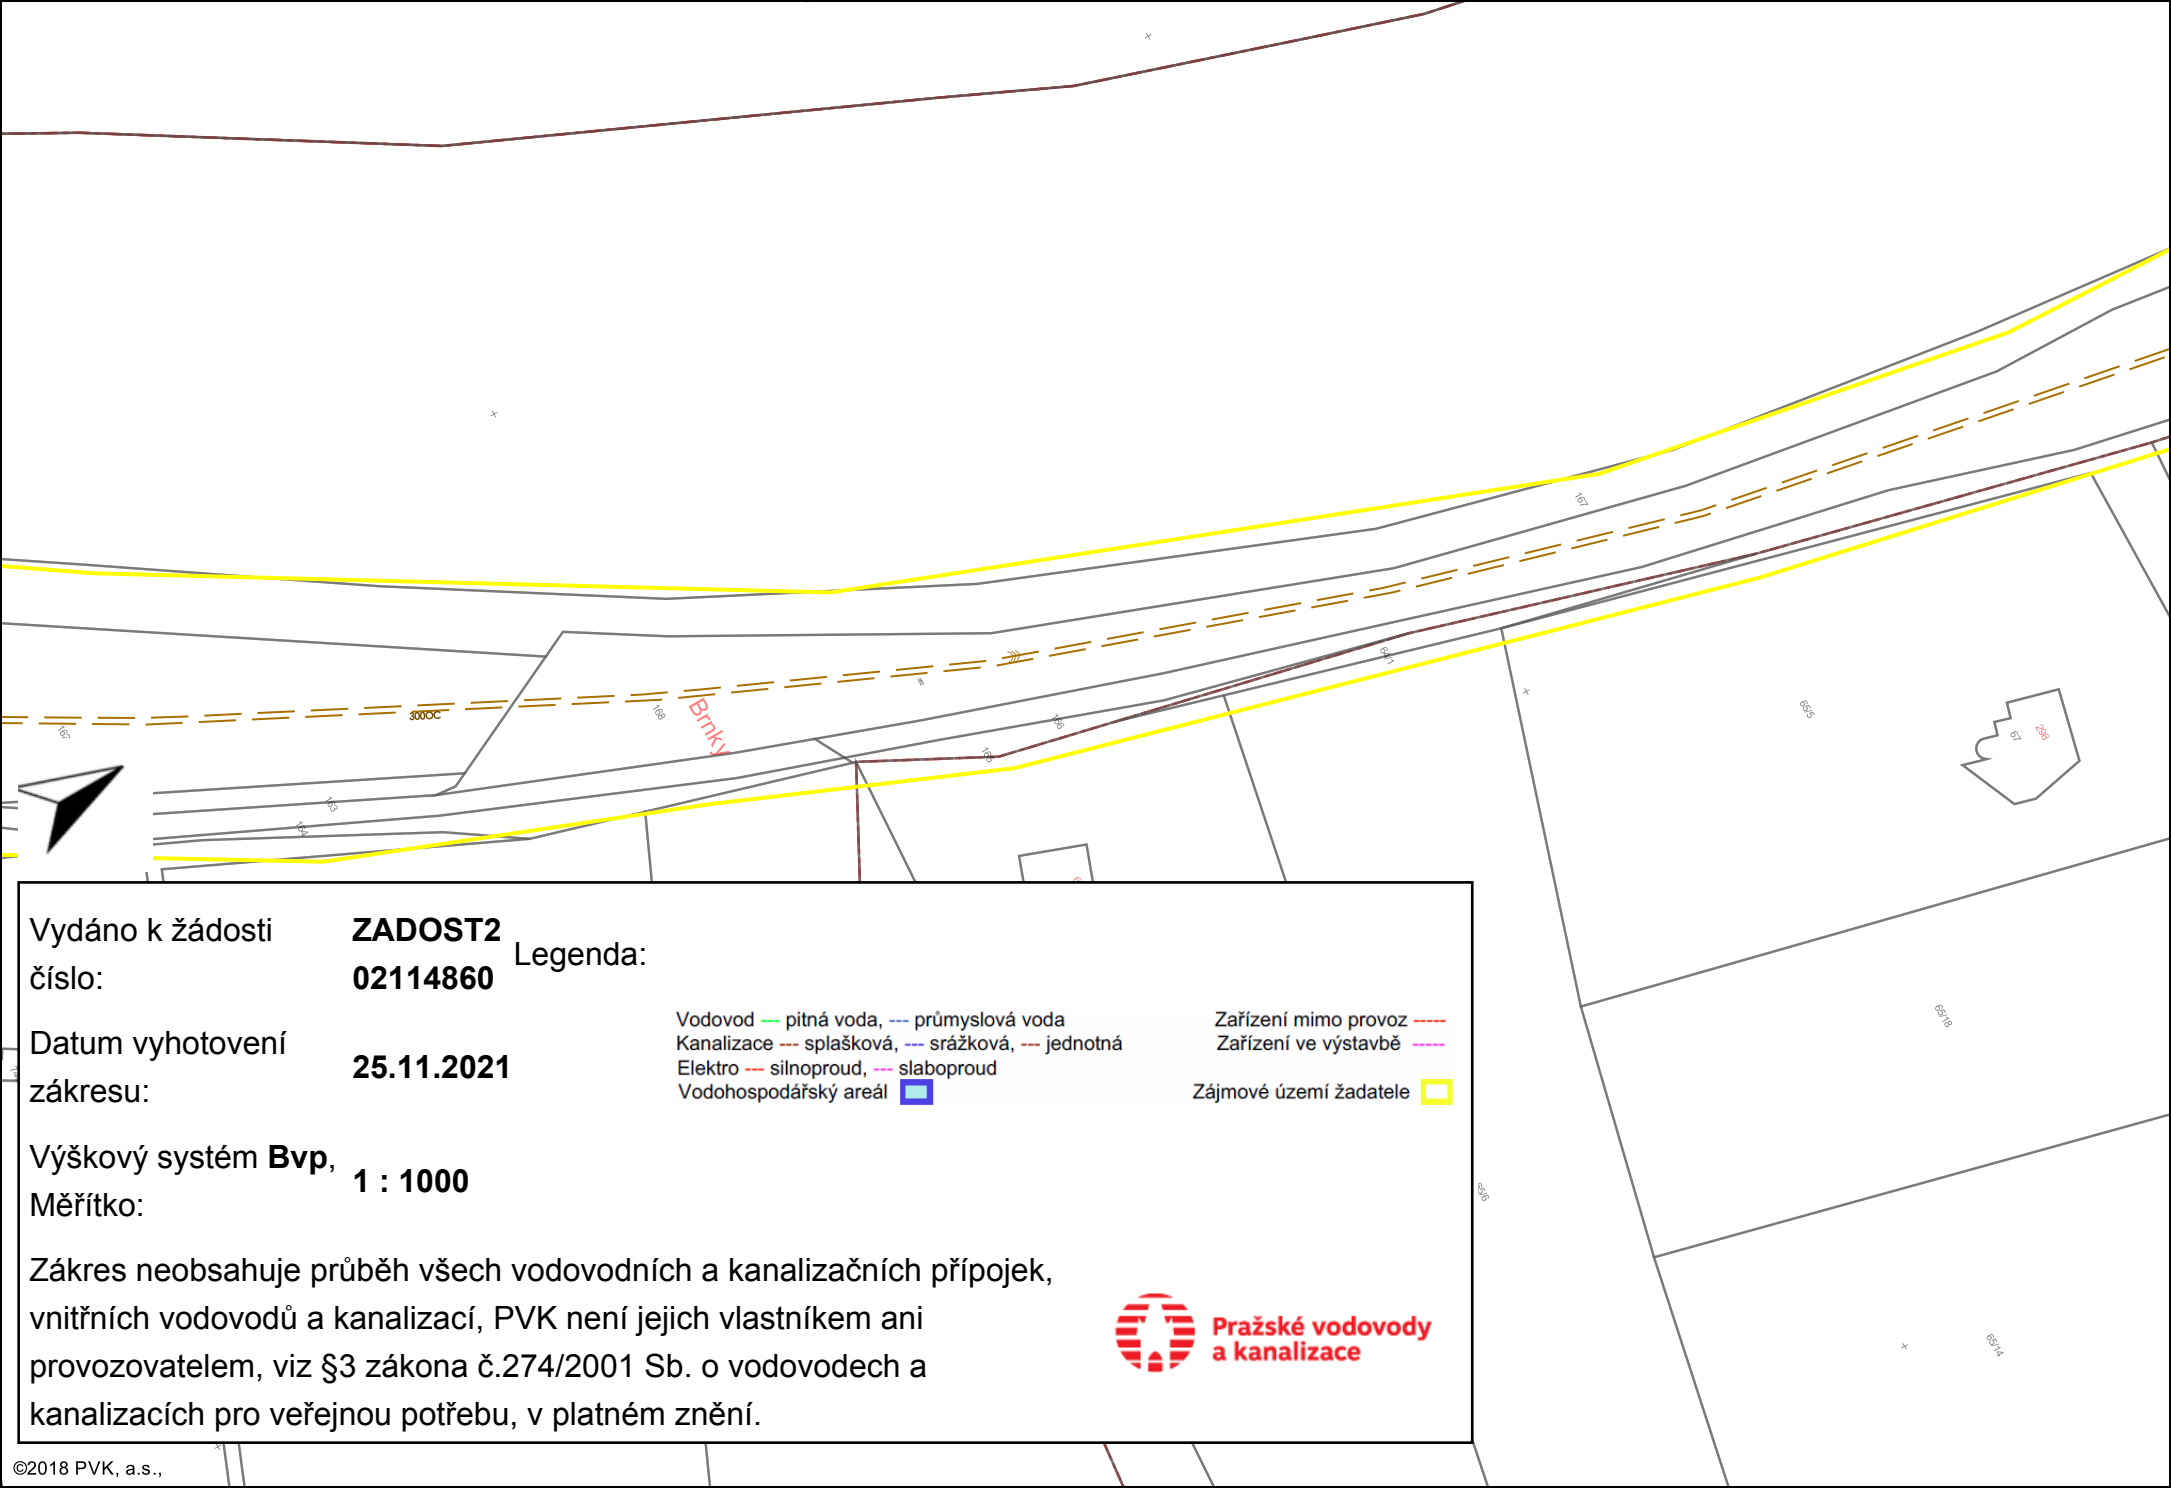

Vydáno k žádosti
číslo:

ZADOST2
02114860

Legenda:

Datum vyhotovení
zákresu:

25.11.2021

Vodovod --- pitná voda, --- průmyslová voda
Kanalizace --- splašková, --- srážková, --- jednotná
Elektro --- silnoproud, --- slaboproud
Vodohospodářský areál

Zařízení mimo provoz ---
Zařízení ve výstavbě ---
Zájmové území žadatele

Výškový systém **Bvp**,
Měřítko: **1 : 1000**

Zákres neobsahuje průběh všech vodovodních a kanalizačních přípojek,
vnitřních vodovodů a kanalizací, PVK není jejich vlastníkem ani
provozovatelem, viz §3 zákona č.274/2001 Sb. o vodovodech a
kanalizacích pro veřejnou potřebu, v platném znění.



