

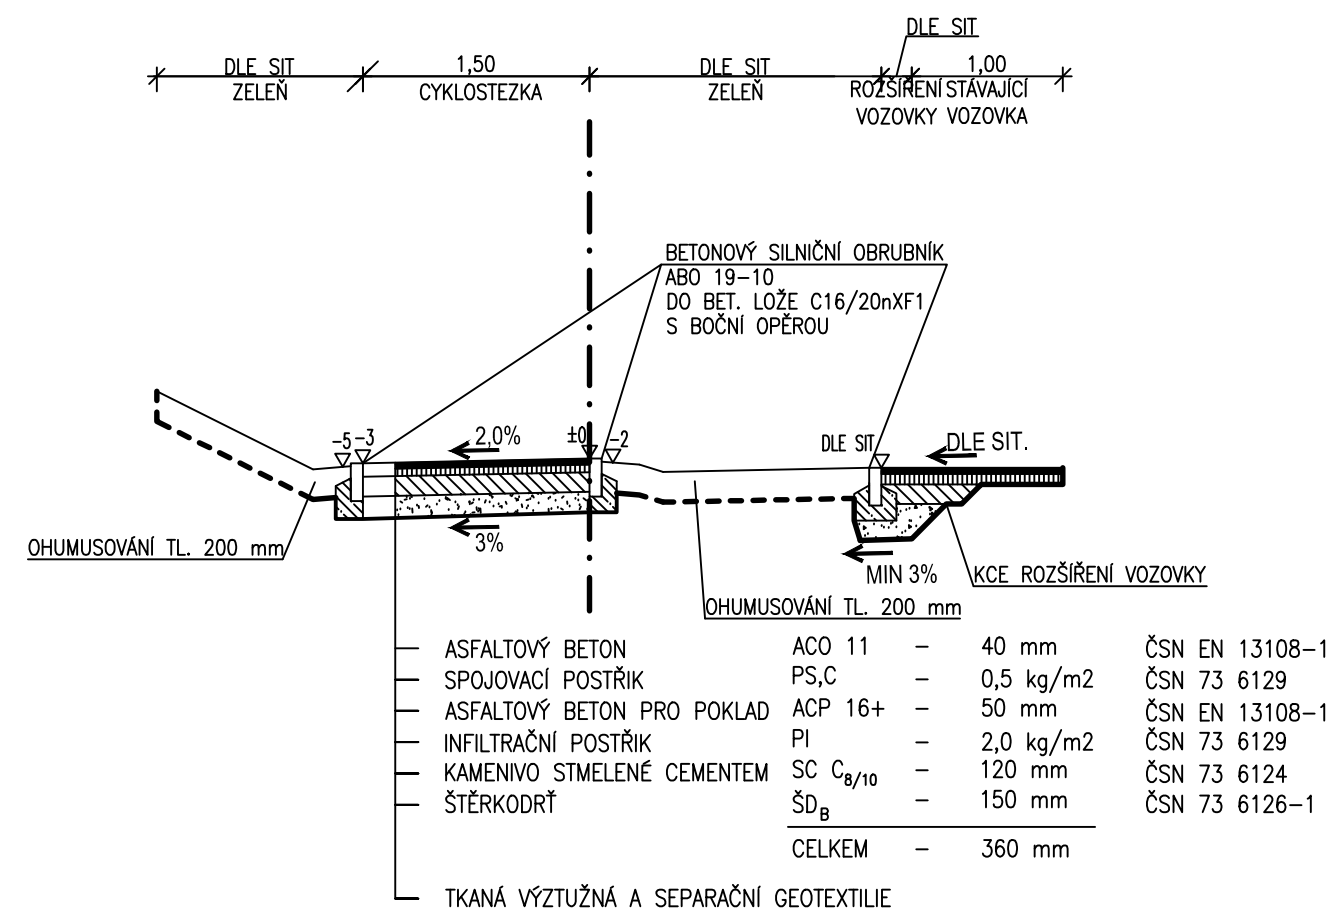



CYKLOSTEZKA U ROZŠÍŘENÍ VOZOVKY

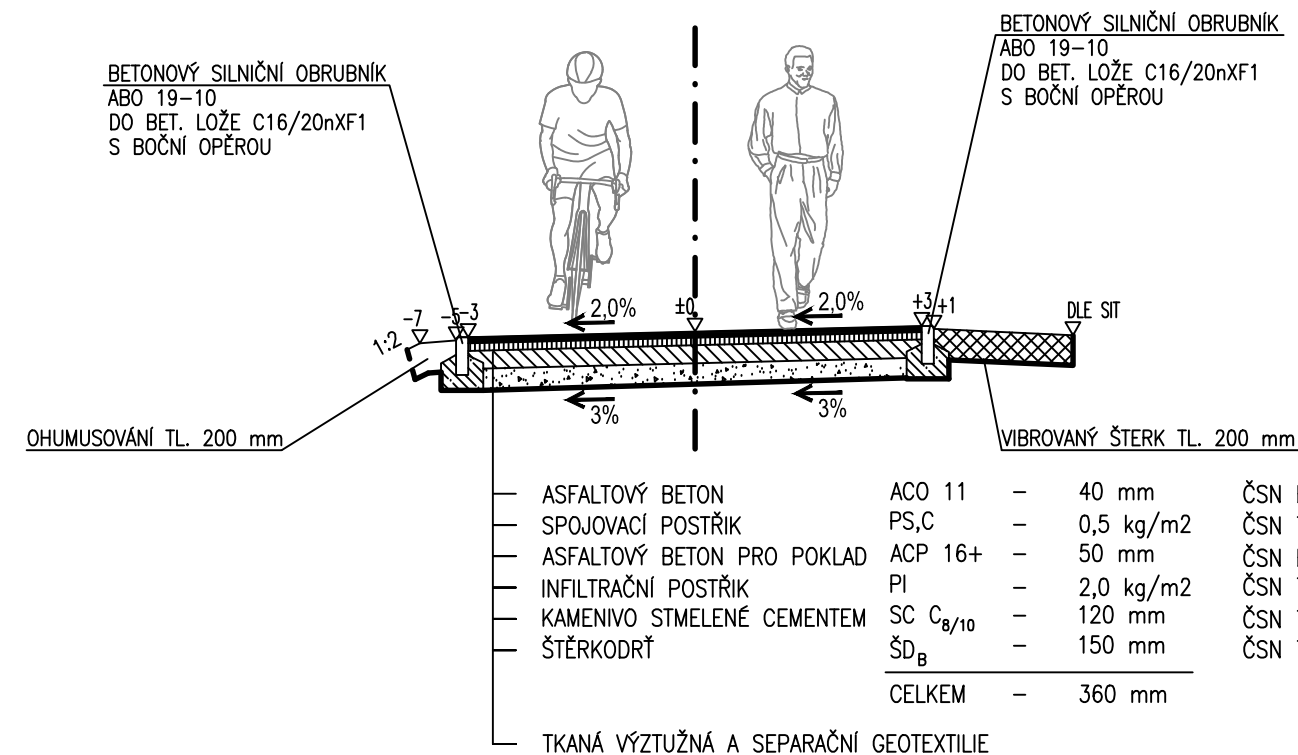


ŠTĚRKOVÉ NAPOJENÍ NA CYKLOSTEZKU

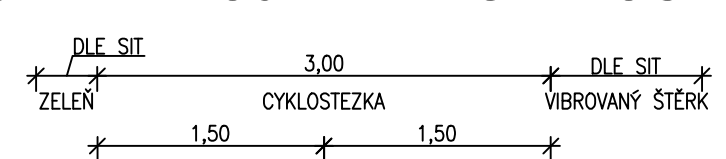


CYKLOSTEZKA

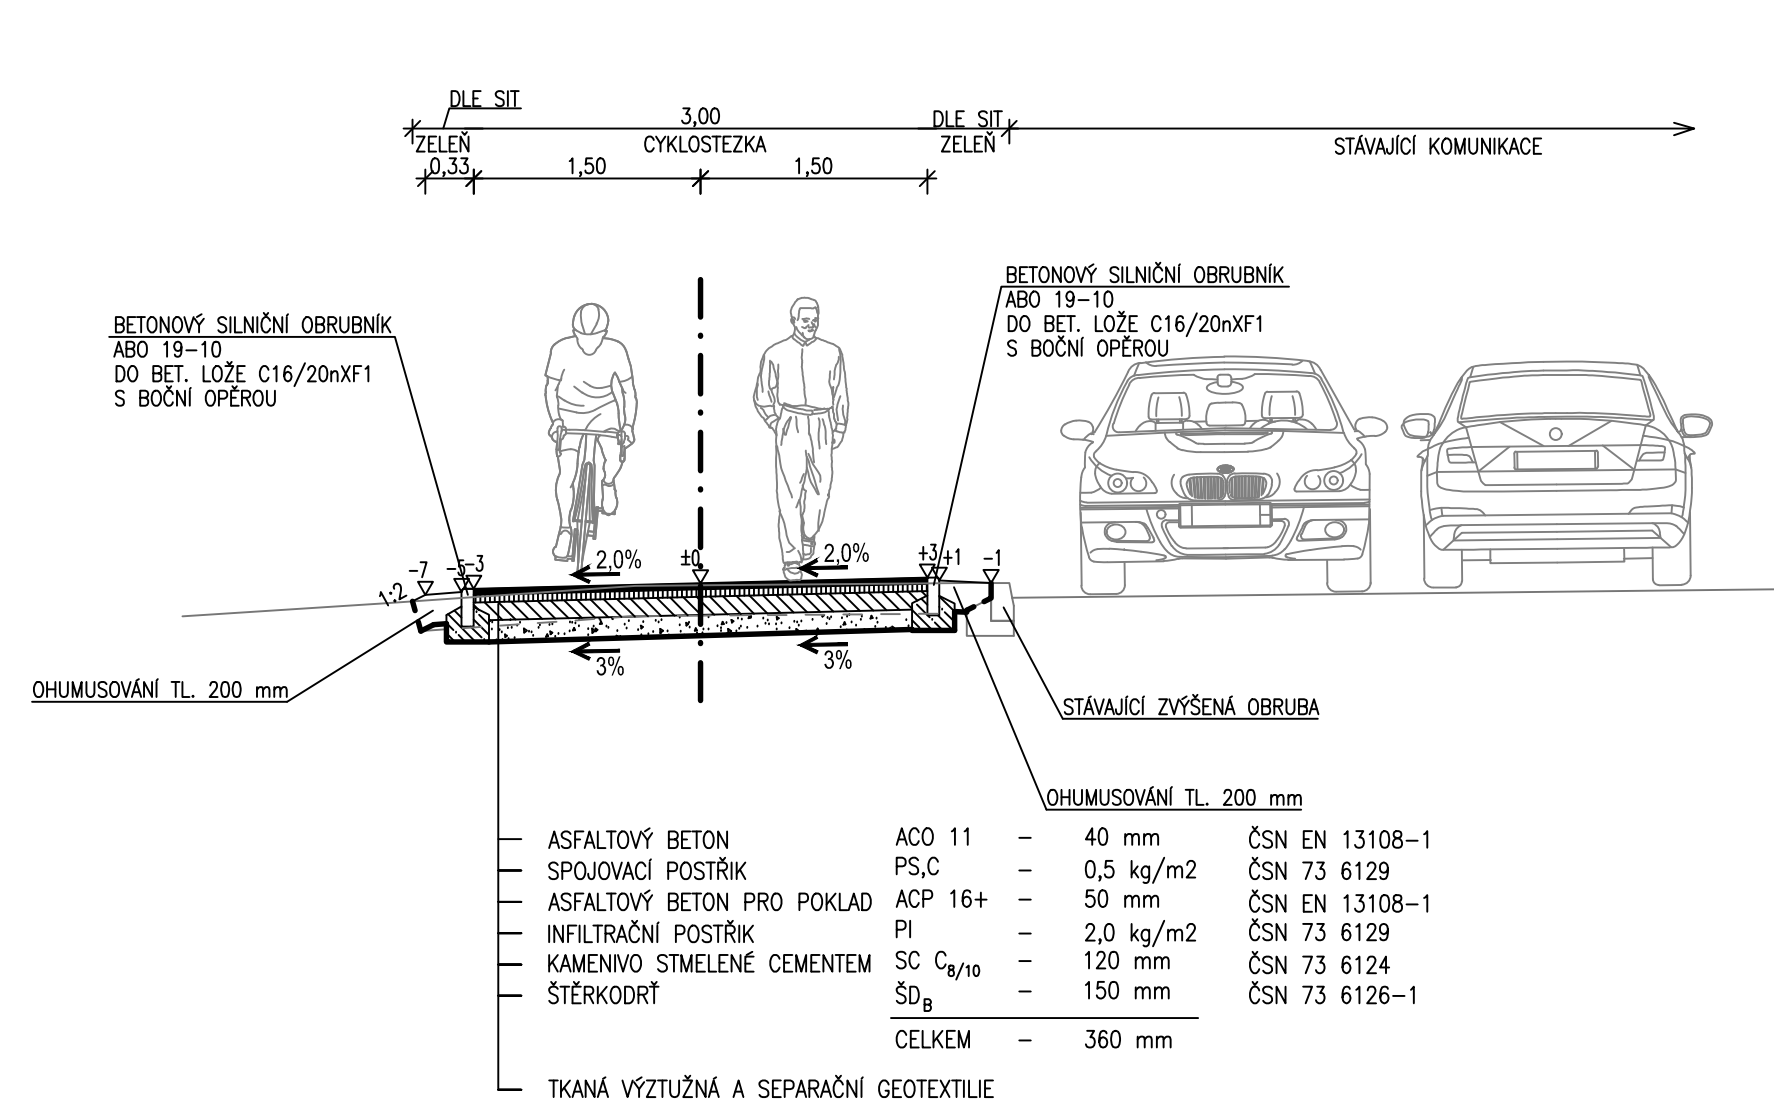


CYKLOSTEZKA U KALOVÉHO OBJEKTU

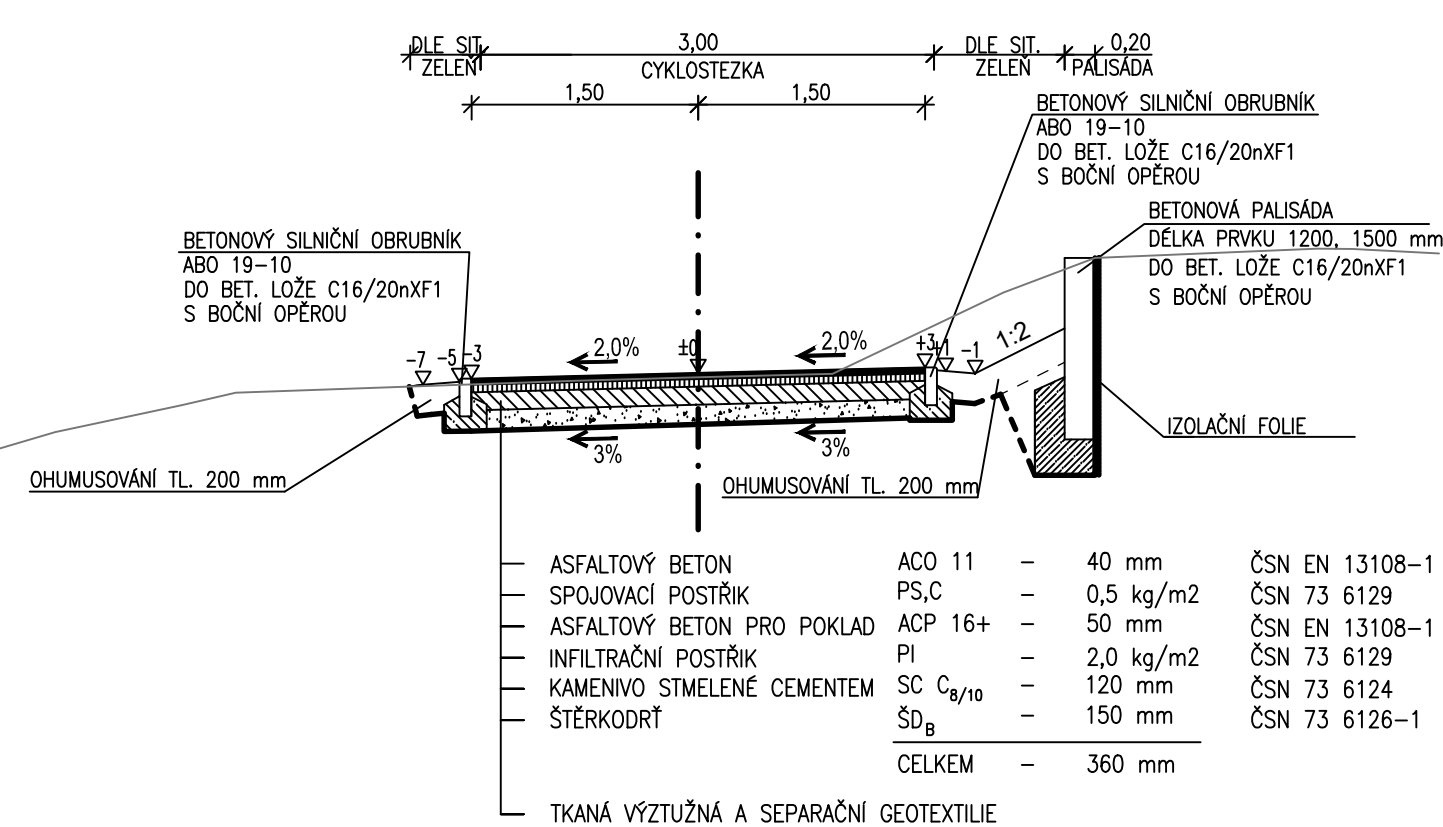


CYKLOSTEZKA V SOUBĚHU SE ŽLABOVKOU

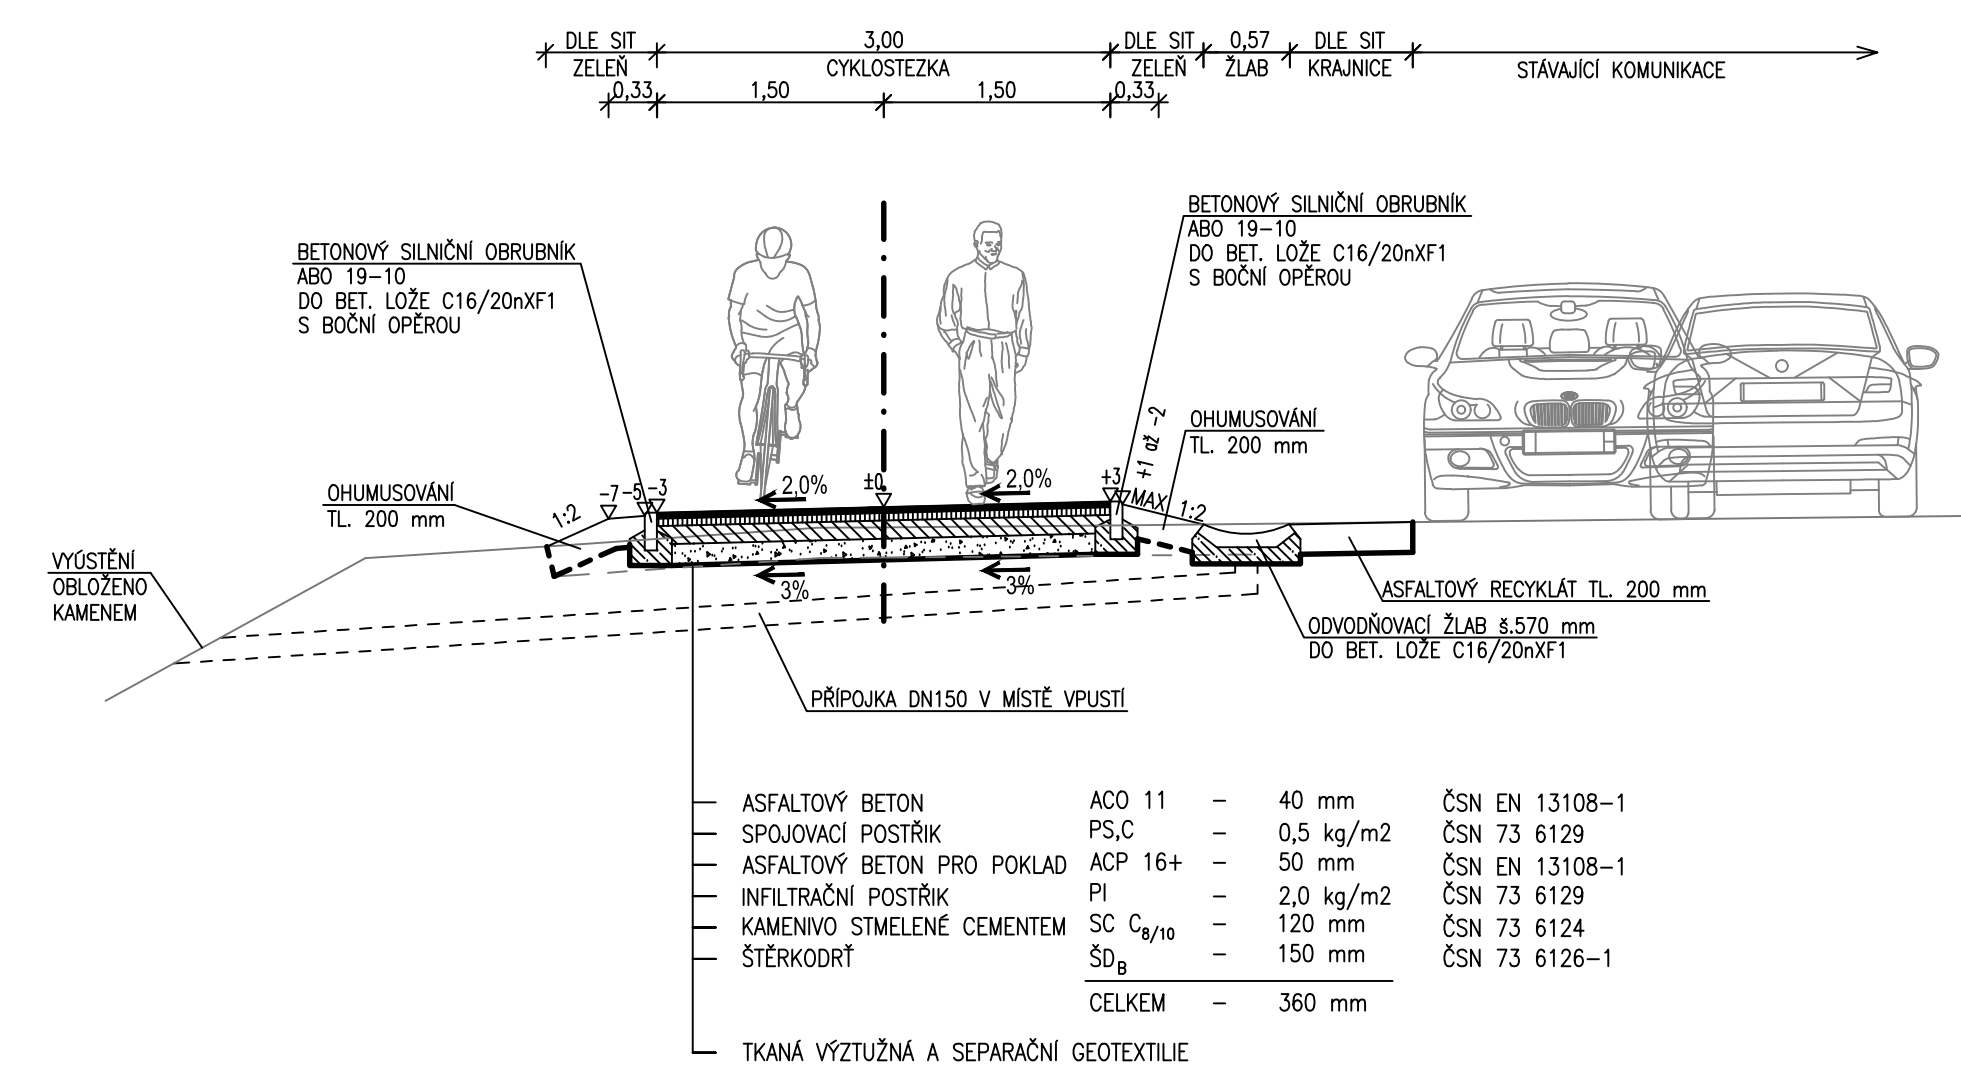

NAPOJENÍ VJEZDU / VSTUPU V KLECANECH

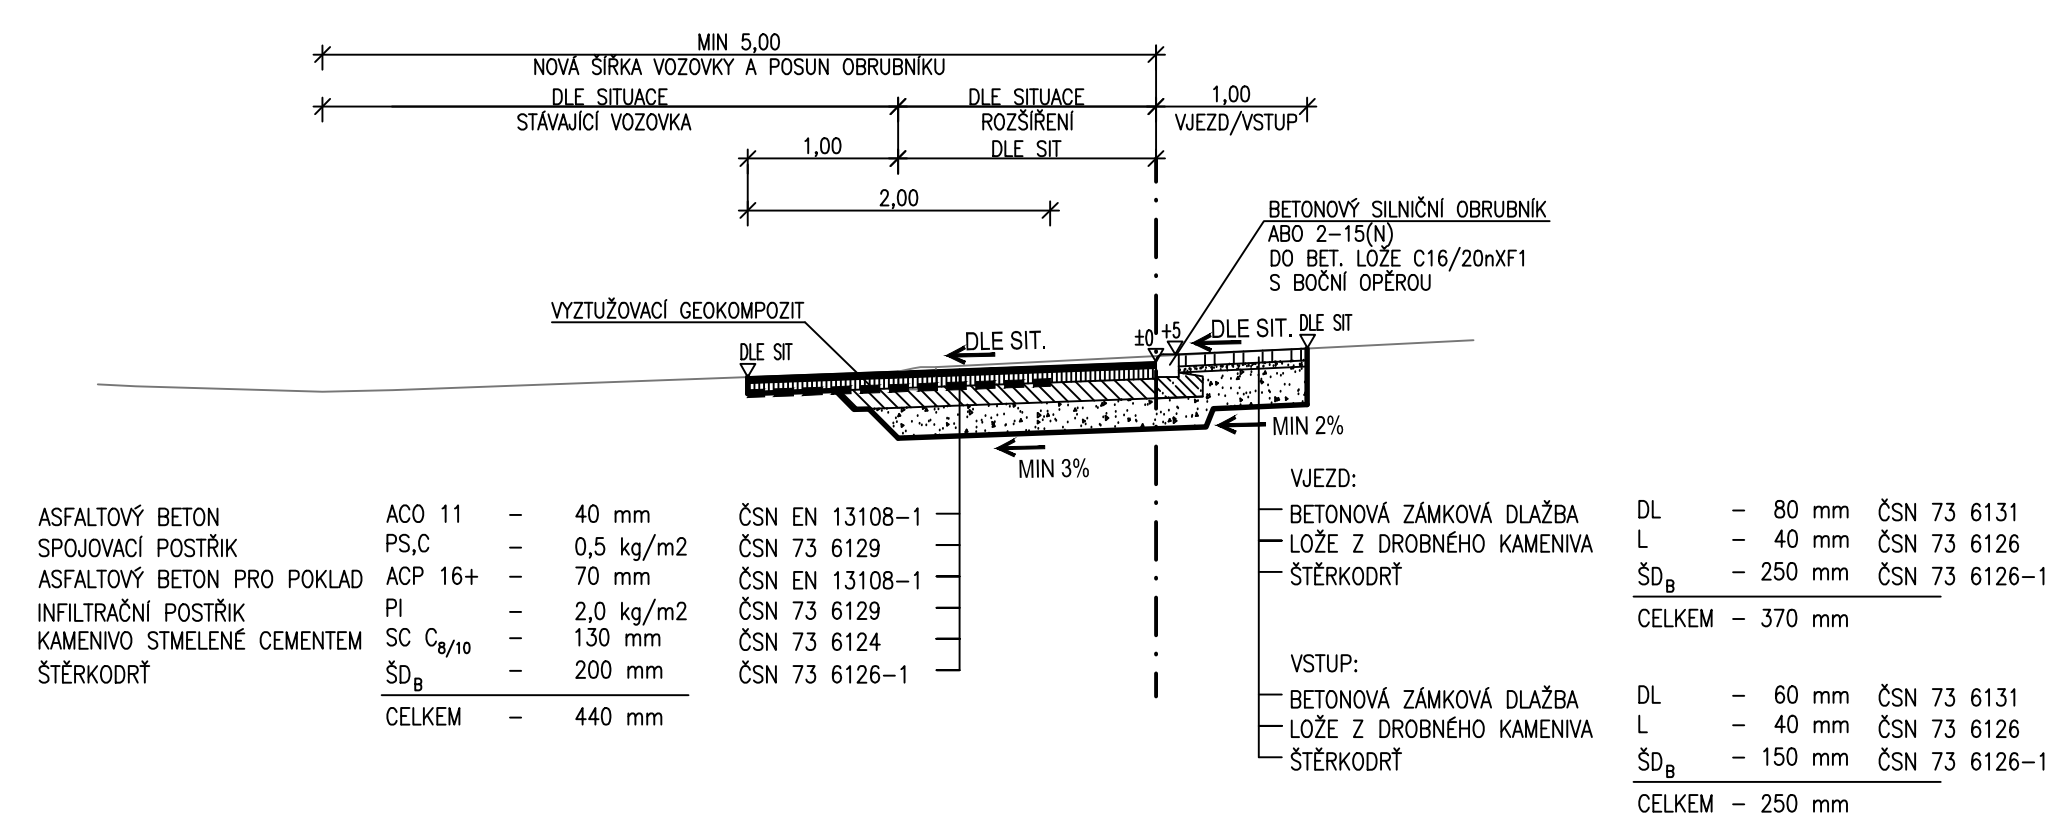

CYKLOSTEZKA V KLECANECH, ROZŠÍŘENÍ KOMUNIKACE NA 5,0 m  
PIKTOGRAMOVÝ KORIDOR PRO CYKLISTY

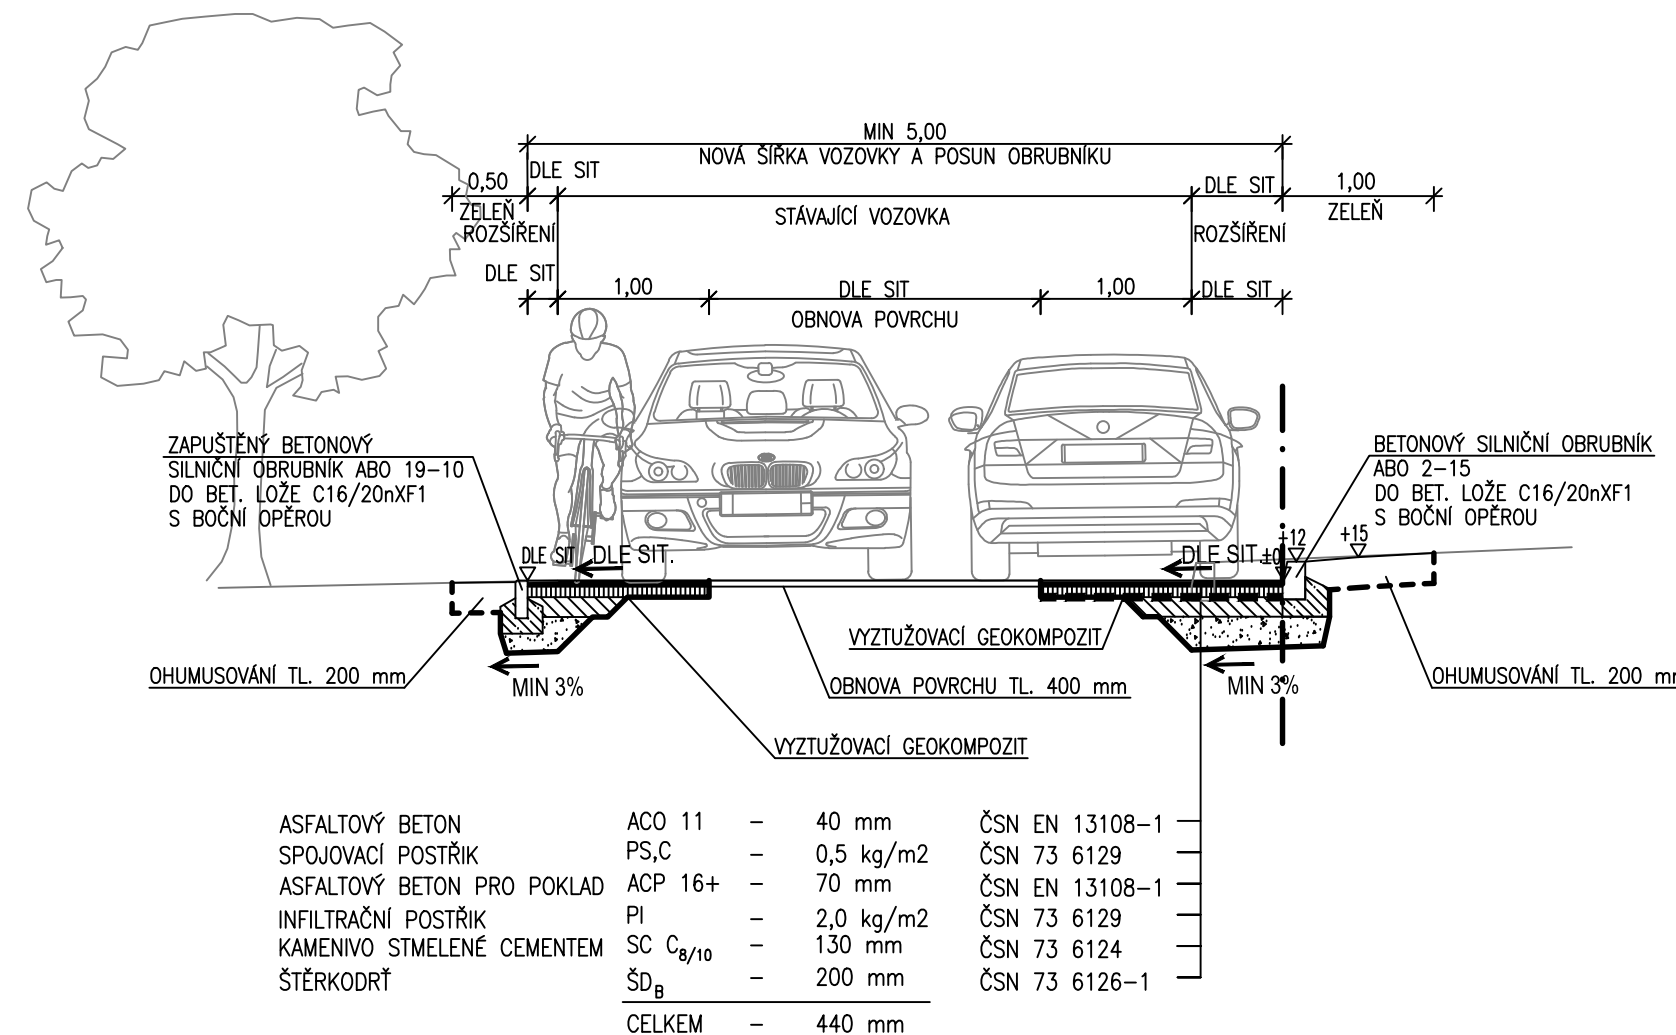

SOUŘADNICOVÝ SYSTÉM : S-JTSK  
VÝŠKOVÝ SYSTÉM : Balt p.v.

<b>PPU</b> spol. s r.o. INŽENÝRSKÝ ATELIER PORADENSTVÍ - PROJEKCE - URBANISMS VÝZVOVSKÁ 2243/36, 100 00 PRAHA 10		DOPRAVA, KOMUNIKACE, TERÉNNÍ OPRAVY INŽENÝRSKÉ SÍTĚ, TECHNICKÁ INFRASTRUKTURA ŽIVOTNÍ PROSTŘEDÍ, HLUK, EXHALACE POČÍTAČOVÉ ZPRACOVÁNÍ, PLOTROVÁNÍ	
VYPRACOVAL: ADAM PATŘIČNÝ		KONTOLOVAL: ING. MARCEL KAMÍNEK	
ODP.PROJEKTANT SPEC.: ING. TOMÁŠ VEJRAŽKA		ŠÉFPROJEKTANT STAVBY: ING. PETR VEJRAŽKA	
STAVBA: VLTAVSKÁ CYKLISTICKÁ CESTA CYKLOSTEZKA ZDIBY - KLECANY (ULICE NÁBŘEŽNÍ)		PROFESE: DOPRAVA	ČÁST
VÝKRES:		STUPEŇ PD: PDPS	D.1.1
		FORMÁTY A4: 5	Č.PŘÍLOHY
OBJEDNATEL: KSÚS STŘEDOČESKÉHO KRAJE, P.O.		MĚŘÍTKO: 1:50	<b>4</b>
Zak.č.: 6655-2147		DATUM: 03/2023	