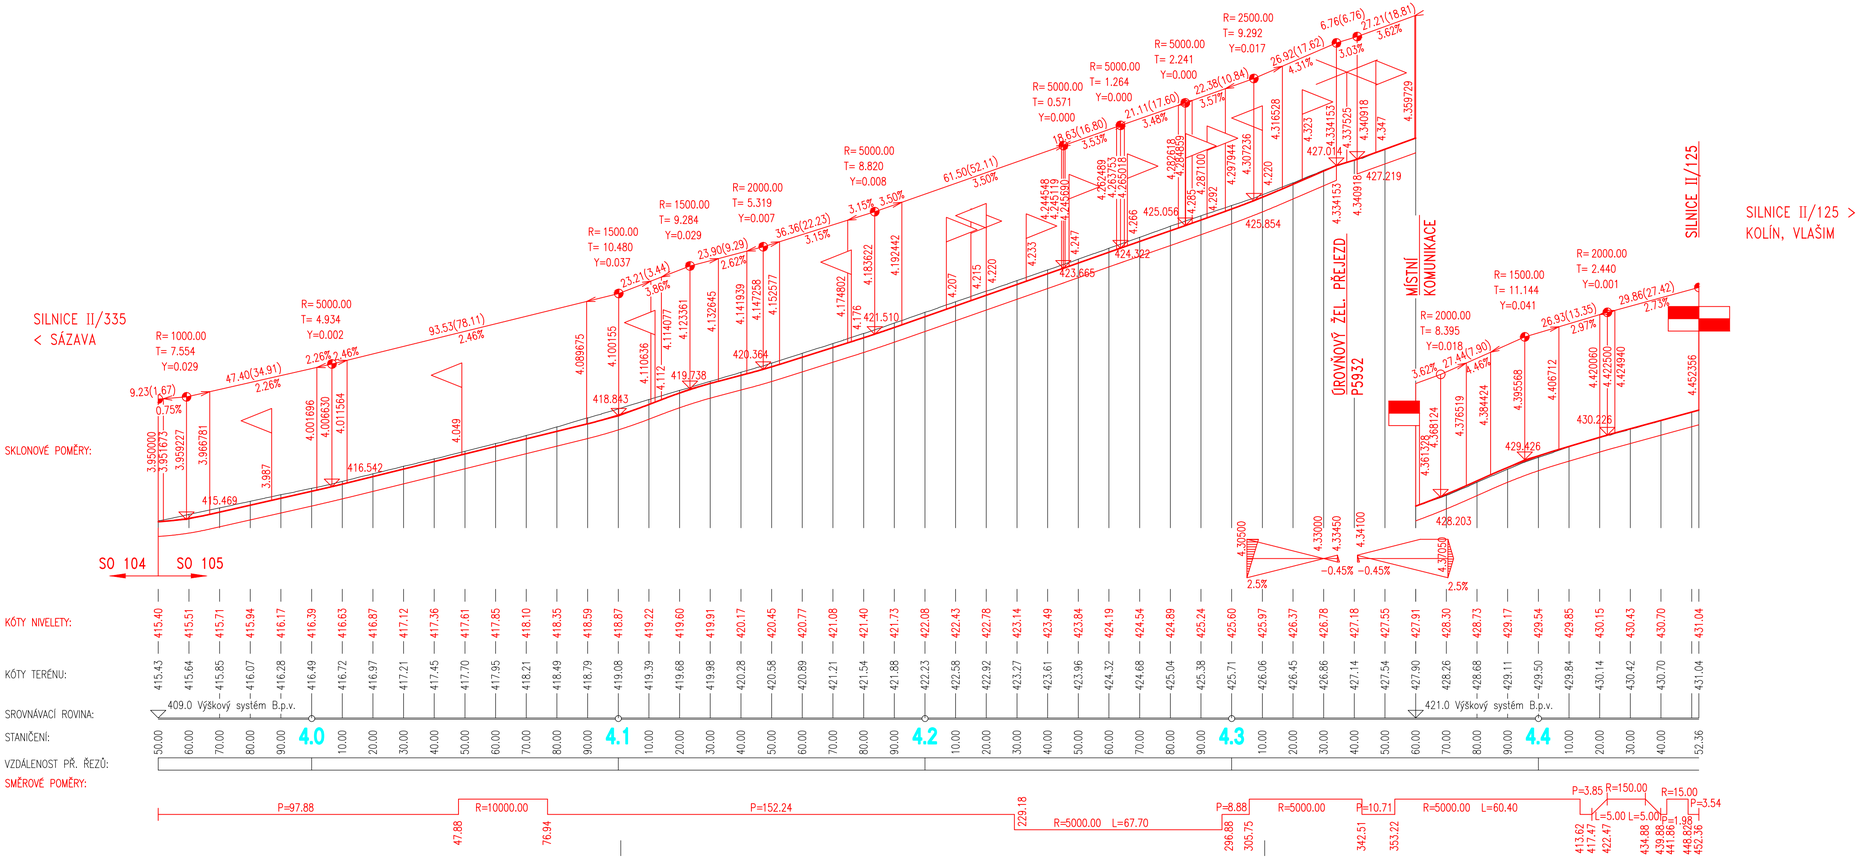

Akce:

II/335 UHLÍŘSKÉ JANOVICE – STAŇKOVICE, REKONSTRUKCE VOZOVKY A ODSTRANĚNÍ BODOVÉ ZÁVADY

Investor:

STŘEDOČESKÝ KRAJ
ZBOROVSKÁ 11, 150 21 – PRAHA 5

Středočeský kraj

AKTUALIZACE PDPS 11/2017
1. ETAPA

Souřadnicový systém: S-JTSK
Výškový systém: Bpv

Číslo zakázky:	16 201 00	HIP:	Ing. Pavel HRDINA
		241096760, phr@pontex.cz	
Schválil:	Ing. Václav HVÍZDAL	Zodp. projektant:	Ing. Pavel HRDINA
		241096760, phr@pontex.cz	
Tech. kontrola:	Ing. Petr DRBOHLAV	Vypracoval:	Bc. Petr KUNC
241096753, pdr@pontex.cz		241096760, pku@pontex.cz	

PONTEX S.R.O.
Praha 4, Bezová 1658, 147 14
tel: +420 241096735 fax: +420 244461038

Objednatel:	Středočeský kraj	Obec:	Uhlířské Janovice, Staňkovice
Akce:	II/335 UHLÍŘSKÉ JANOVICE – STAŇKOVICE, REKONSTRUKCE VOZOVKY A ODSTRANĚNÍ BODOVÉ ZÁVADY		
Objekt:	SO 104 – REKONSTRUKCE SILNICE II/335, NOVÁ VES – UHL. JANOVICE		
Příloha:	PODÉLNÝ PROFIL 1:1000/100		

Kraj:	Středočeský
Datum	Stupeň
11/2017	PDPS
Souprava	Č. přílohy
	3