

[illegible][illegible]

KONSTRUKCE VOZOVKY

PS-EP	0,35 kg/m ²	ČSN 73 6129, ČSN EN 13 808
ACF 16+, 50/70	60 mm	ČSN 73 6121, ČSN EN 13108-1
PI-EP	0,60 kg/m ²	ČSN 73 6129, ČSN EN 13 808
SMĚS STĚLELNÁ CEMENTEM	120 mm	ČSN 73 6124, ČSN EN 14227-1
ŠTERKODRŤ	200	ČSN 73 6126-1, ČSN EN 13285
KONSTRUKCE VOZOVKY CELKEM	min. 480 mm	

KONSTRUKCE VOZOVKY (NA MOSTĚ)

PS-EP	0,35 kg/m ²	ČSN 73 6129, ČSN EN 13 808
ACF 16+, 50/70	60 mm	ČSN 73 6121, ČSN EN 13108-1
PI-EP	0,60 kg/m ²	ČSN 73 6129, ČSN EN 13 808
SMĚS STĚLELNÁ CEMENTEM	120 mm	ČSN 73 6124, ČSN EN 14227-1
ŠTERKODRŤ	200	ČSN 73 6126-1, ČSN EN 13285
KONSTRUKCE VOZOVKY CELKEM	min. 480 mm	


KONSTRUKCE VOZOVKY (NA MOSTĚ)

PS-EP	0,35 kg/m ²	ČSN 73 6129, ČSN EN 13 808
ACF 16+, 50/70	60 mm	ČSN 73 6121, ČSN EN 13108-1
PI-EP	0,60 kg/m ²	ČSN 73 6129, ČSN EN 13 808
SMĚS STĚLELNÁ CEMENTEM	120 mm	ČSN 73 6124, ČSN EN 14227-1
ŠTERKODRŤ	200	ČSN 73 6126-1, ČSN EN 13285
KONSTRUKCE VOZOVKY CELKEM	min. 480 mm	

[illegible]

ASFALT. BETON PRO OBRUSNÉ VRSTVY, MOD.	ACO 11+, PmB 45/80–60	40 mm	ČSN 73 6121, ČSN EN 13108–1
POSTŘIK SPOJOVACÍ EMULZNÍ MOD.	PS-EP	0,35 kg/m ²	ČSN 73 6129, ČSN EN 13 808
ASFALT. BETON PRO LOŽNÍ VRSTVY, MOD	ACL 16+, PmB 25/55–60	60 mm	ČSN 73 6121, ČSN EN 13108–1
POSTŘIK SPOJOVACÍ EMULZNÍ MOD.	PS-EP	0,60 kg/m ²	ČSN 73 6129, ČSN EN 13 808
KONSTRUKCE VOZOVKY ČELKEM		min 100 mm	


1 SILNICE II/335
— DETAIL ZPEVNĚNÍ SVAHU

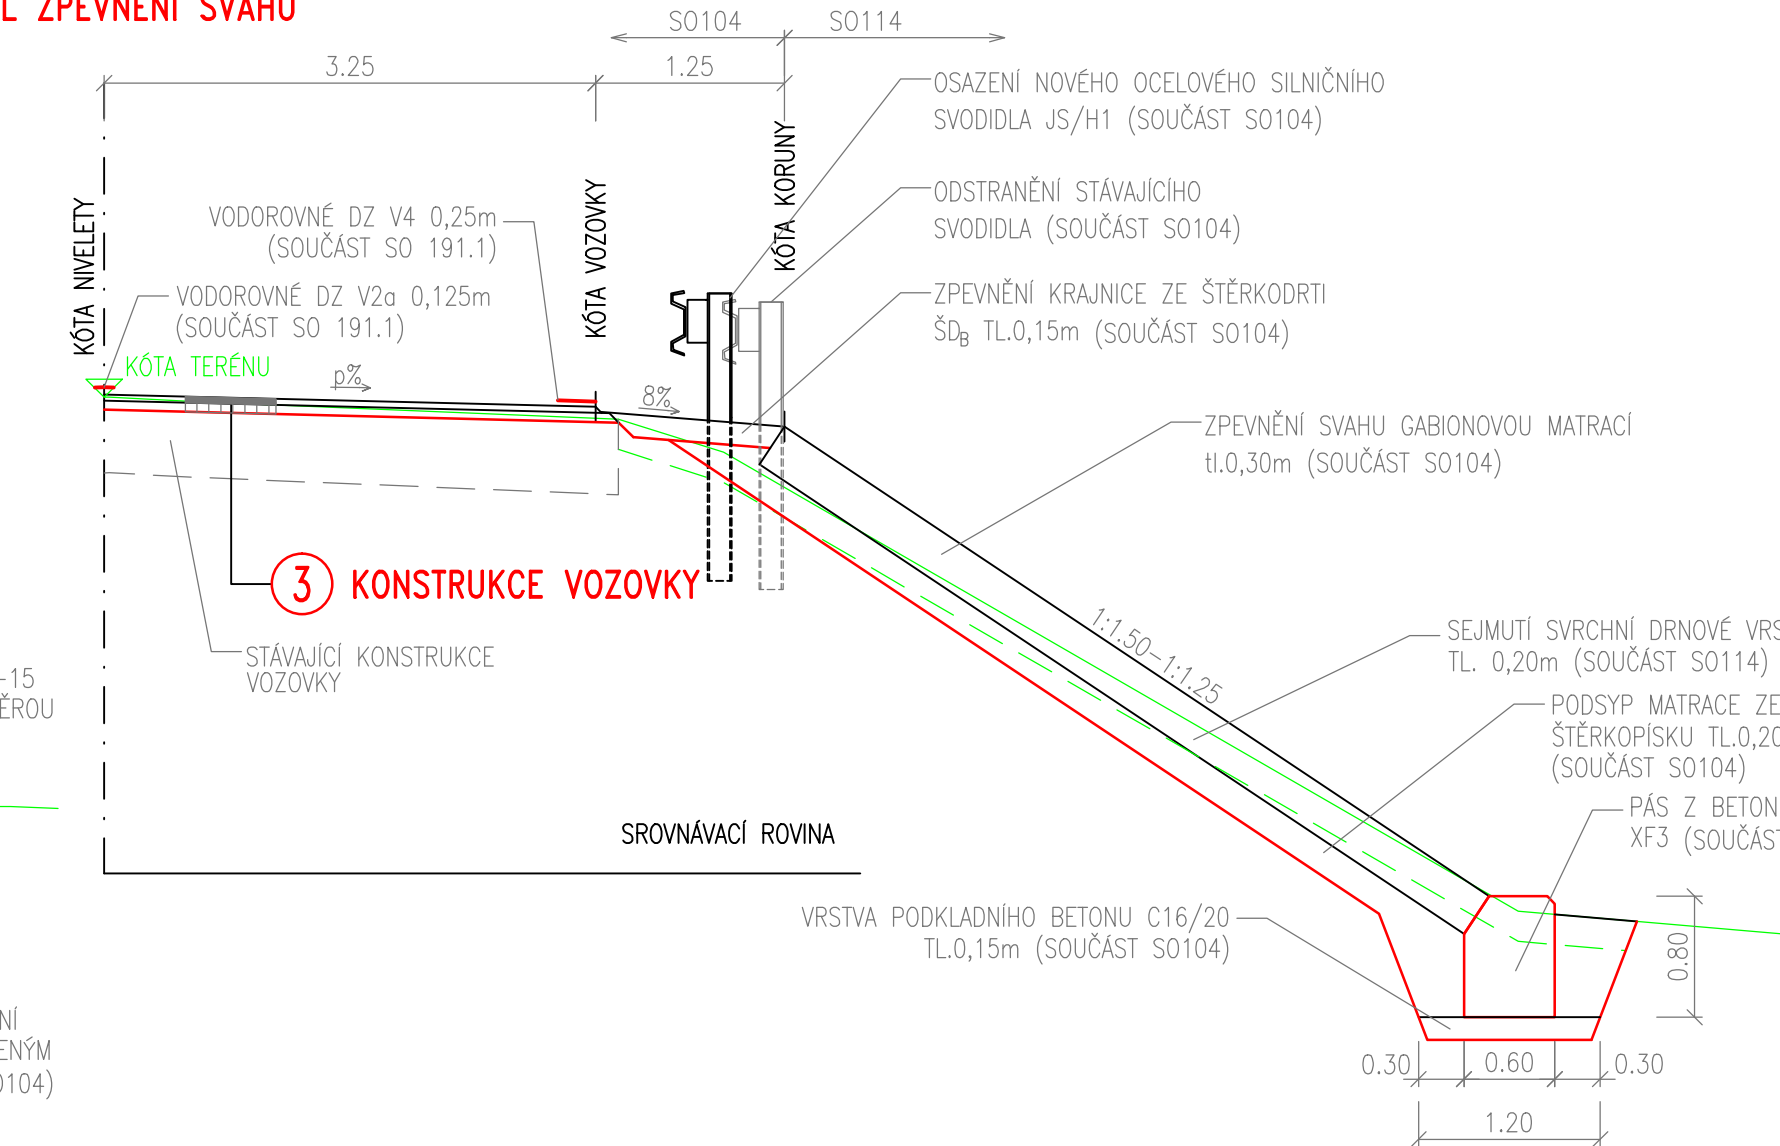

Investor: **STŘEDOČESKÝ KRAJ**
 ZBOROVSKÁ 11, 150 21 – PRAHA 5

Středočeský kraj

1. ETAP

Číslo zakázky:	16 201 00	HIP:	Ing. Pavel HRDINA	
		241096760, phr@pontex.cz	<i>Petr Kunč</i>	
Schválil:	Ing. Václav HVIŽDAL	Zodp. projektant:	Ing. Pavel HRDINA	
	<i>Hruše</i>	241096760, phr@pontex.cz	<i>Petr Kunč</i>	
Tech. kontrola:	Ing. Petr DRBOHLAV	Vypracoval:	Bc. Petr KUNČ	Praha 4, Bezděv 1658, 147 14 tel: +420 24109673 fax: +420 24461038
	241096753, pdr@pontex.cz	241096760, pku@pontex.cz	<i>Petr Kunč</i>	

Objednatel:	Sředočeský kraj	Obec:	Uhlřské Janovice, Stankovice	Kraj:	Sředočeský kraj
Akce:	II/335 UHLŘSKÉ JANOVICE – STANKOVICE, REKONSTRUKCE VOZOVKY A ODSTRANĚNÍ BODOVÉ ŽÁVADY			Datum	Stupeň
Objekt:	SO 104 – REKONSTRUKCE SILNICE II/335, NOVA VES – UHL. JANOVICE			03/2017	DSP
Přiloha:	VZOROVÉ PŘÍČNÉ ŘEZY 1:50			Souprava	Č. přílohy
					4