

Krycí list ZBV

Název a evidenční číslo Stavby:

II/105 - Severní obchvat Jílového u Prahy, 5211521005

Číslo a název stavebního objektu/provozního souboru (SO/PS)

SO 521 Přeložka STL plynovodu PE160 v OK Radlík

Číslo a název podobjektu/rozpočtu:

Číslo SO/PS/

/číslo Změny SO/PS:

521/1

Číslo ZBV:

38Objednatel: **Krajská správa a údržba silnic Středočeského kraje, příspěvková organizace**

Zborovská 81/11, 150 21 Praha 5 - Smíchov

IČO: 00066001

Město Jílové u Prahy

Masarykovo náměstí 194, 254 01 Jílové u Prahy

IČO: 00241326

Zhotovitel: **„Společnosti pro II/105 – Severní obchvat Jílového u Prahy“**Vedoucí společník a správce společnosti: **IMOS Brno, a.s.**,

se sídlem: Olomoucká 704/174, Černovice, 627 00 Brno,

IČO: 253 22 257,

Společník: **Froněk, spol. s r.o.**,

se sídlem: Zátíší 2488, 269 01 Rakovník,

IČO: 475 34 630

Společník: **PSN & DS a.s.**,

se sídlem: Krapkova 280/7, Nová Ulice, 779 00 Olomouc

IČO: 043 77 036

Rekapitulace ZBV č. 38 dle Skupin 1, 2, 3, 4, 5

část ZBV č.	Cena navrhovaných Změn záporných	Cena navrhovaných Změn kladných	Cena navrhovaných Změn záporných a Změn kladných celkem
38.1	0,00	0,00	0,00

část ZBV č.	Cena navrhovaných Změn záporných	Cena navrhovaných Změn kladných	Cena navrhovaných Změn záporných a Změn kladných celkem
38.2	0,00	0,00	0,00

část ZBV č.	Cena navrhovaných Změn záporných	Cena navrhovaných Změn kladných	Cena navrhovaných Změn záporných a Změn kladných celkem
38.3	-114 262,14	75 863,73	-38 398,41

část ZBV č.	Cena navrhovaných Změn záporných	Cena navrhovaných Změn kladných	Cena navrhovaných Změn záporných a Změn kladných celkem
38.4	0,00	0,00	0,00

část ZBV č.	Cena navrhovaných Změn záporných	Cena navrhovaných Změn kladných	Cena navrhovaných Změn záporných a Změn kladných celkem
38.5	0,00	0,00	0,00

Suma ZBV č.	Cena navrhovaných Změn záporných	Cena navrhovaných Změn kladných	Cena navrhovaných Změn záporných a Změn kladných celkem
38	-114 262,14	75 863,73	-38 398,41

Části ZBV se číslovají číslem ZBV, za kterým je tečka a index udávající číslo Skupiny.
Stejný systém číslování se používá pro jednotlivé Evidenční nebo Změnové listy
a pro Rozpis ocenění změn položek.

Změnový list				
Název a evidenční číslo Stavby: II/105 - Severní obchvat Jílového u Prahy, 5211521005 Název stavebního objektu/provozního souboru (SO/PS): Přeložka STL plynovodu PE160 v OK Radlík		Číslo SO/PS / / číslo Změny SO/PS: 521/1		Číslo ZBV: 38
Strany smlouvy o dílo objednatel č.: S-2028/00066001/2021 a zhotovitel č: 20379 - 002 na realizaci uvedené Stavby uzavřené dne 31. 8. 2021 (dále jen Smlouva): Objednatel: Krajská správa a údržba silnic Středočeského kraje, příspěvková organizace a Město Jílové u Prahy Zhotovitel: Společnosti pro II/105 – Severní obchvat Jílového u Prahy				
Přílohy Změnového listu:		Paré č. Příjemce		
1. Krycí list 1 počet listů		1,2 Objednatel		
2. Změnový list 1 počet listů		3 Zhotovitel		
3. Zápis o projednání ocenění soupisu prací 1 počet listů		4 Projektant (AD)		
4. Rozpis ocenění Změn položek ZBV 38 1 počet listů		5 Stavební dozor		
5. Přehled zařazení změn do skupin 1 počet listů				
6. Přehled dalších dokladů 1 počet listů				
Další doklady dle přehledu dokladů 17 počet listů				
Iniciátor změny: Zhotovitel				
Popis a zdůvodnění Změny:				
Přeložka STL plynovodu PE160 v OK Radlík/upřesnění technického řešení Stávající plynovodní potrubí stavebního objektu SO 521 muselo být z provozních a časových důvodů s ohledem na postup prací na stavbě ponecháno v zemi, tudíž nedojde ke kompletnímu výkopu tohoto plynárenské zařízení. Plynovodní potrubí nebylo vykopáno, jak uvažoval původní návrh v projektové dokumentaci PDPS. V rámci stavby bylo dohodnuto, že stávající plynovodní potrubí (v parcelách Středočeského kraje) bude dodatečně vyplněno popílkovou suspenzí, tak aby došlo k zajištění únosnosti a stability terénu nad porubím, a aby bylo zamezeno případným propadům či nežádoucím shromažďování jiných látek. Vyplnění bude tedy provedeno nafoukáním jemnozrnného materiálu – popílku, jehož použití bylo zvoleno na základě jeho mechanických vlastností a předpokládané míry budoucího zatížení terénu. Viz. přílohy č. 4 a 7 ZBV. Změny a upřesnění byly navrženy s ohledem na co nejefektivnější provedení části díla. Jedná se o Změnu nepodstatnou, která je podle § 5, odst. (1) písm. c), resp. podle § 10 Směrnice R-Sm-36 Krajské správy a údržby silnic Středočeského kraje (účinnost od 01.01.2022) upřesňující provádění změn závazků dle zákona č. 134/2016 Sb. o zadávání veřejných zakázek zařazena do Skupiny 3 jako změna z nepředvídaných důvodů. Z hlediska Zákona o zadávání veřejných zakázek č. 134/2016 Sb. tato Změna nepředstavuje vznik podstatné změny závazku a dle § 222, odst. 6) se jedná o změnu, která vznikla v průběhu realizace zakázky z nepředvídaných důvodů. Jedná se o změnu, jejíž potřeba vznikla v důsledku okolností, které zadavatel jednající s náležitou péčí nemohl předvídat. Tato změna současně nemění celkovou povahu veřejné zakázky.				
Údaje v Kč bez DPH:				
Cena navrhovaných Změn záporných	Cena navrhovaných Změn kladných	Cena navrhovaných Změn záporných a Změn kladných celkem	Součet absolutních hodnot Změn kladných a Změn záporných	
-114 262,14	75 863,73	-38 398,41	190 125,87	
Technická pomoc objednatele jméno Ing. Lubomír Smetana datum podpis				
Podpis vyjadřuje souhlas se Změnou:				
Zhotovitel (stavbyvedoucí):	jméno	Ing. Kamil Hrbek	datum	podpis
Projektant (autorský dozor):	jméno	Ing. Milan Strnad	datum	podpis
Stavební dozor:	jméno	Miroslav Valenta	datum	podpis
Supervize (Regionální dotační kancelář)	jméno		datum	podpis
Zástupce Objednatele: KSÚS SK, p.o.	jméno	Jan Vejvar	datum	podpis
Zaměstnanec KSÚS SK odpovědný za cenové projednání změny	jméno	Ing. Jaroslava Jurková	datum	podpis
Zástupce Objednatele: Město Jílové u Prahy	jméno	Jan Prostřední	datum	podpis
Objednatel a Zhotovitel se dohodli, že u tohoto SO/PS, který je součástí uvedené Stavby, budou provedeny Změny, jež jsou podrobně popsány, zdůvodněny, dokladovány a oceněny v dokumentaci této Změny. Smluvní strany shodně prohlašují, že Změny dle tohoto Změnového listu nejsou zlepšením dle čl. 13.2 Smluvních podmínek. Tento Změnový list představuje dodatek Smlouvy. Smlouva se mění v rozsahu upraveném v tomto Změnovém listu. V ostatním zůstávají práva a povinnosti Objednatele a Zhotovitele sjednané ve Smlouvě nedotčeny. Na důkaz toho připojují příslušné osoby oprávněné jednat jménem nebo v zastoupení Objednatele a Zhotovitele své podpisy.				
Objednatel (Oprávněná osoba Objednatele)	jméno	Ing. Jan Fidler, DiS.	datum	podpis
Objednatel (Oprávněná osoba Objednatele)	jméno	Pavel Pešek	datum	podpis
Zhotovitel	jméno	Ing. Kamil Hrbek	datum	podpis
				Číslo pa

ZÁPIS

o projednání ocenění soupisu prací a ceny stavebního objektu/provozního souboru (SO/PS)
pro všechny skupiny - pro ZBV číslo: 38

Název a evidenční číslo Stavby: II/105 - Severní obchvat Jílového u Prahy, 5211521005
Číslo SO/PS / číslo Změny SO/PS: 521/1
Číslo a název stavebního objektu/provozního souboru (SO/PS): SO 521 Přeložka STL plynovodu PE160 v OK Radlík

Údaje v Kč bez DPH

Cena SO/PS dle Smlouvy
1 - zadat
401 833,29

Cena SO/PS v předchozích ZBV:

Údaje v Kč bez DPH

	Cena všech Změn záporných v předchozích Změnách na SO/PS	Cena všech Změn kladných v předchozích Změnách na SO/PS	Cena SO/PS po všech předchozích Změnách	Rozdíl ceny SO/PS po všech předchozích Změnách a ve Smlouvě
2	3 - zadat	4 - zadat	5=1+3+4	6=5-1
stavební/montážní práce	0,00	0,00	401 833,29	0,00

Cena SO/PS v této ZBV a po této ZBV:

Údaje v Kč bez DPH

	Cena navrhovaných Změn záporných na SO/PS	Cena navrhovaných Změn kladných na SO/PS	Cena všech Změn kladných na SO/PS (předchozích a navrhovaných)	Cena všech Změn kladných na SO/PS k ceně SO/PS dle Smlouvy v %
7	8 - zadat	9 - zadat	10=4+9	11=10/1
stavební/montážní práce	-114 262,14	75 863,73	75 863,73	18,88%

Cena SO/PS po této ZBV:

Údaje v Kč bez DPH

	Cena všech Změn záporných na SO/PS (předchozích a navrhovaných)	Cena SO/PS po této Změně	Rozdíl ceny SO/PS po této Změně oproti ceně SO/PS dle Smlouvy	Rozdíl ceny SO/PS po této Změně oproti ceně SO/PS dle Smlouvy v %
12	13=3+8	14=1+13+10	15=14-1	16=15/1
stavební/montážní práce	-114 262,14	363 434,88	-38 398,41	-9,56%

Rozpis ocenění Změn položek - pro ZBV číslo: 38													
Název a evidenční číslo stavby: II/105 - Severní obchvat Jílového u Prahy, 5211521005 Číslo a název SO/PS: SO 521 Přeložka STL plynovodu PE160 v OK Radlík Číslo a název podobjektu/rozpočtu:								ZMĚNA SOUPISU PRACÍ (SO/PS)					
								521/1					
								Skupina změn 3					
Poř. č. pol.	Kód položky	Název položky	m.j.	Množství ve Smlouvě	Množství ve Změně	Množství rozdílu	Cena za m.j. v Kč	Cena celkem ve Smlouvě v Kč	Změny záporné v Kč	Změny kladné v Kč	Cena celkem ve Změně v Kč	Rozdíl cen celkem v Kč	Podíl cen celkem v %
1	2	3	4	5	6	7	8	9	10	11	12	13	14
ZMĚNA MNOŽSTVÍ													
34	899311A	DOPLŇKY NA PLYN POTRUBÍ DN DO 80MM - PROPOJE	KUS	1,00	0,00	-1,00	23 596,11	23 596,11	-23 596,11	0,00	0,00	-23 596,11	-100,00%
35	899331A	DOPLŇKY NA PLYN POTRUBÍ DN DO 150MM - PROPOJE	KUS	1,00	0,00	-1,00	52 267,62	52 267,62	-52 267,62	0,00	0,00	-52 267,62	-100,00%
39	96932	VYBOURÁNÍ POTRUBÍ DN DO 100MM PLYNOVÝCH	M	12,00	0,00	-12,00	270,30	3 243,60	-3 243,60	0,00	0,00	-3 243,60	-100,00%
40	969333	VYBOURÁNÍ POTRUBÍ DN DO 150MM PLYNOVÝCH	M	80,90	14,30	-66,60	527,85	42 703,07	-35 154,81	0,00	7 548,26	-35 154,81	-82,32%
NOVÉ POLOŽKY													
42	899311A.N	DOPLŇKY NA PLYN POTRUBÍ DN DO 80MM - PROPOJE	KUS	0,00	1,00	1,00	23 596,11	0,00	0,00	23 596,11	23 596,11	23 596,11	100,00%
43	899331A.N	DOPLŇKY NA PLYN POTRUBÍ DN DO 150MM - PROPOJE	KUS	0,00	1,00	1,00	52 267,62	0,00	0,00	52 267,62	52 267,62	52 267,62	100,00%
-	-	CELKEM	-	-	-	-	-	121 810,40	-114 262,14	75 863,73	83 411,99	-38 398,41	

Odpovědný zástupce Objednatele i odpovědný zástupce Zhotovitele odsouhlasují skladbu měněných položek i nových položek, včetně jejich výměr, vyjadřujících předkládanou změnu.
Potvrzují zároveň skutečné provedení prací a oprávněnost změny.

Za Zhotovitele: Ing. Kamil Hrbek

Datu

Podpi

Za Objednatele: Miroslav Valenta, TDI

Datum:

Podpis:

Přehled dalších dokladů

Číslo ZBV:	38
Název a evidenční číslo stavby:	II/105 - Severní obchvat Jílového u Prahy, 5211521005
Název stavebního objektu / provozního souboru (SO/PS):	SO 521 Přeložka STL plynovodu PE160 v OK Radlík
Číslo SO/PS / číslo změny SO/PS:	521/1

Doklad	Součást dokumentace ZBV	
	ANO (počet listů)	NE - Uloženo
07 Změnový soupis prací SO 521 po změně 1	3	
08 Oznámení Zhotovitele o změně č. 37 ze dne 17.3.2023	2	
09 Stanovisko TDI k OZS ze dne 4.9.2023	2	
10 Stanovisko AD k OZS ze dne 15.9.2023	1	
11 Pokyn Objednatele ke změně ze dne 18.9.2023	2	
12 Potvrzení o likvidaci starého potrubí	3	
13 Situace SO 521 - potvrzení	1	
14 Zplnomocnění pro Ing. Hrbka	2	
15 Stanovisko TDI k ZBV 38 ze dne 27.11.2023	1	
Počet listů celkem	17	

Změnový soupis prací SO 521 po změně 1 pro ZBV 38	
Název a evidenční číslo stavby:	II/105 - Severní obchvat Jílového u Prahy, 5211521005
Číslo a název SO/PS:	SO 521 Přeložka STL plynovodu PE160 v OK Radlík
Číslo a název podobjektu/rozpočtu:	521/1

Poř. č. pol.	Kód položky	Varianta	Název položky	m.j.	Množství ve Smlouvě	Množství ve Změně	Množství rozdílu	Cena za m.j. v Kč	Cena celkem ve Smlouvě v Kč	Změny záporné v Kč	Změny kladné v Kč	Cena celkem ve Změně v Kč	Rozdíl cen celkem v Kč	Podíl cen celkem v %
1	014101A		POPLATKY ZA SKLÁDKU	M3	47,89	47,89	0,00	415,00	19 874,35	0,00	0,00	19 874,35	0,00	0,00%
2	014102A		POPLATKY ZA SKLÁDKU	T	3,70	3,70	0,00	133,56	494,17	0,00	0,00	494,17	0,00	0,00%
3	014130A		POPLATKY ZA SKLÁDKU	KPL	1,00	1,00	0,00	4 452,10	4 452,10	0,00	0,00	4 452,10	0,00	0,00%
4	11332	SKL	ODSTRANĚNÍ PODKLADŮ ZPEVNĚNÝCH PLOCH Z KAMENIVA NESTMELENÉHO	M3	1,68	1,68	0,00	224,40	376,99	0,00	0,00	376,99	0,00	0,00%
5	11372		FRÉZOVÁNÍ ZPEVNĚNÝCH PLOCH ASFALTOVÝCH	M3	0,56	0,56	0,00	270,00	151,20	0,00	0,00	151,20	0,00	0,00%
6	12110		SEJMUTÍ ORNICE NEBO LESNÍ PŮDY	M3	31,14	31,14	0,00	49,30	1 535,20	0,00	0,00	1 535,20	0,00	0,00%
7	12573		VYKOPÁVKY ZE ZEMNÍKŮ A SKLÁDEK TŘ. I	M3	142,40	142,40	0,00	83,70	11 918,88	0,00	0,00	11 918,88	0,00	0,00%
8	12573	OR	VYKOPÁVKY ZE ZEMNÍKŮ A SKLÁDEK TŘ. I	M3	31,14	31,14	0,00	83,70	2 606,42	0,00	0,00	2 606,42	0,00	0,00%
9	12573	SKL	VYKOPÁVKY ZE ZEMNÍKŮ A SKLÁDEK TŘ. I	M3	47,89	47,89	0,00	83,70	4 008,39	0,00	0,00	4 008,39	0,00	0,00%
10	13273		HLOUBENÍ RÝH ŠÍŘ DO 2M PAŽ I NEPAŽ TŘ. I	M3	190,29	190,29	0,00	238,20	45 327,08	0,00	0,00	45 327,08	0,00	0,00%
11	17120	SKL	ULOŽENÍ SYPANINY DO NÁSYPŮ A NA SKLÁDKY BEZ ZHUTNĚNÍ	M3	47,89	47,89	0,00	13,30	636,94	0,00	0,00	636,94	0,00	0,00%
12	17411		ZÁSYP JAM A RÝH ZEMINOU SE ZHUTNĚNÍM	M3	142,40	142,40	0,00	105,40	15 008,96	0,00	0,00	15 008,96	0,00	0,00%
13	17481		ZÁSYP JAM A RÝH Z NAKUPOVANÝCH MATERIÁLŮ	M3	9,20	9,20	0,00	580,55	5 341,06	0,00	0,00	5 341,06	0,00	0,00%
14	17581		OBSYP POTRUBÍ A OBJEKTŮ Z NAKUPOVANÝCH MATERIÁLŮ	M3	30,16	30,16	0,00	647,00	19 513,52	0,00	0,00	19 513,52	0,00	0,00%
15	18110		ÚPRAVA PLÁNĚ SE ZHUTNĚNÍM V HORNĚ TŘ. I	M2	28,80	28,80	0,00	12,75	367,20	0,00	0,00	367,20	0,00	0,00%
16	18130		ÚPRAVA PLÁNĚ BEZ ZHUTNĚNÍ	M2	135,19	135,19	0,00	5,95	804,38	0,00	0,00	804,38	0,00	0,00%
17	18230		ROZPROSTŘENÍ ORNICE V ROVINĚ	M3	31,14	31,14	0,00	141,80	4 415,65	0,00	0,00	4 415,65	0,00	0,00%
18	18241		ZALOŽENÍ TRÁVNÍKU RUČNÍM VÝSEVEM	M2	103,79	103,79	0,00	12,75	1 323,32	0,00	0,00	1 323,32	0,00	0,00%
19	18247		OŠETŘOVÁNÍ TRÁVNÍKU	M2	311,37	311,37	0,00	3,40	1 058,66	0,00	0,00	1 058,66	0,00	0,00%

20	45157		PODKLADNÍ A VÝPLŇOVÉ VRSTVY Z KAMENIVA TĚŽENÉHO	M3	8,53	8,53	0,00	697,00	5 945,41	0,00	0,00	5 945,41	0,00	0,00%
21	567303		VRSTVY PRO OBNOVU A OPRAVY ZE ŠTĚRKODRTI	M3	1,68	1,68	0,00	791,00	1 328,88	0,00	0,00	1 328,88	0,00	0,00%
22	577221		VRSTVY PRO OBNOVU, OPRAVY - INFILTRAČ POSTŘIK DO 1,0KG/M2	M2	5,60	5,60	0,00	19,00	106,40	0,00	0,00	106,40	0,00	0,00%
23	5774CG		VRSTVY PRO OBNOVU A OPRAVY Z ASF BETONU ACL 16S, 16+	M3	0,28	0,28	0,00	4 157,00	1 163,96	0,00	0,00	1 163,96	0,00	0,00%
24	87326A		POTRUBÍ Z TRUB PLASTOVÝCH TLAKOVÝCH SVAŘOVANÝCH DN DO 80MM	M	1,50	1,50	0,00	400,68	601,02	0,00	0,00	601,02	0,00	0,00%
25	87333A		POTRUBÍ Z TRUB PLASTOVÝCH TLAKOVÝCH SVAŘOVANÝCH DN DO 150MM	M	93,00	93,00	0,00	707,88	65 832,84	0,00	0,00	65 832,84	0,00	0,00%
26	87634A		CHRÁNIČKY Z TRUB PLASTOVÝCH DN DO 200MM	M	18,50	18,50	0,00	1 166,45	21 579,33	0,00	0,00	21 579,33	0,00	0,00%
27	87833		NASUNUTÍ PLAST TRUB DN DO 150MM DO CHRÁNIČKY	M	18,50	18,50	0,00	487,90	9 026,15	0,00	0,00	9 026,15	0,00	0,00%
28	89911F		LITINOVÝ POKLOP C250	KUS	1,00	1,00	0,00	3 561,50	3 561,50	0,00	0,00	3 561,50	0,00	0,00%
29	89914		ŠACHTOVÉ BETONOVÉ SKRUŽE SAMOSTATNÉ	KUS	3,00	3,00	0,00	1 870,00	5 610,00	0,00	0,00	5 610,00	0,00	0,00%
30	899302		DOPLŇKY NA PLYN POTRUBÍ - ČIČAČKY	KUS	1,00	1,00	0,00	1 173,00	1 173,00	0,00	0,00	1 173,00	0,00	0,00%
31	899305		DOPLŇKY NA POTRUBÍ - ORIENTAČ SLOUPKY	KUS	3,00	3,00	0,00	1 184,25	3 552,75	0,00	0,00	3 552,75	0,00	0,00%
32	899308		DOPLŇKY NA POTRUBÍ - SIGNALIZAČ VODIČ	M	92,60	92,60	0,00	14,45	1 338,07	0,00	0,00	1 338,07	0,00	0,00%
33	899309		DOPLŇKY NA POTRUBÍ - VÝSTRAŽNÁ FÓLIE	M	105,00	105,00	0,00	14,45	1 517,25	0,00	0,00	1 517,25	0,00	0,00%
34	899311A		DOPLŇKY NA PLYN POTRUBÍ DN DO 80MM - PROPOJE	KUS	1,00	0,00	-1,00	23 596,11	23 596,11	-23 596,11	0,00	0,00	-23 596,11	-100,00%
			<i>SOD</i> <i>"ze situace - propoj dn90/160 + odpoj dn90</i> <i>na potrubí dn90 - 3x stlačení PD90+1x dvojité balonování PE160 STL s by-passem</i> <i>1,000=1,00 [A]"</i> <i>ZBV 38</i> <i>-1=-1,00 [A]</i>											
35	899331A		DOPLŇKY NA PLYN POTRUBÍ DN DO 150MM - PROPOJE	KUS	1,00	0,00	-1,00	52 267,62	52 267,62	-52 267,62	0,00	0,00	-52 267,62	-100,00%
			<i>SOD</i> <i>"ze situace na potrubí DN 160- 2x dvojité balonování STL s by-passem</i> <i>1,000=1,00 [A]"</i> <i>ZBV 38</i> <i>-1=-1,00 [A]</i>											
36	89941		VÝŘEZ, VÝSEK, ÚTES NA POTRUBÍ DN DO 80MM	KUS	2,00	2,00	0,00	1 785,00	3 570,00	0,00	0,00	3 570,00	0,00	0,00%
37	89943		VÝŘEZ, VÝSEK, ÚTES NA POTRUBÍ DN DO 150MM	KUS	1,00	1,00	0,00	2 023,00	2 023,00	0,00	0,00	2 023,00	0,00	0,00%
38	899631		TLAKOVÉ ZKOUŠKY POTRUBÍ DN DO 150MM	M	93,00	93,00	0,00	75,65	7 035,45	0,00	0,00	7 035,45	0,00	0,00%
39	96932		VYBOURÁNÍ POTRUBÍ DN DO 100MM PLYNOVÝCH	M	12,00	0,00	-12,00	270,30	3 243,60	-3 243,60	0,00	0,00	-3 243,60	-100,00%

			SOD "ze situace a z TZ 12,00=12,00 [A]" ZBV 38 celková délka potrubí ponechána v zemi - bude zaplněna popílkovou suspenzí (parcely č. 2356/66 a 957/6 - vlastník Středočeský kraj) -12=-12 m [A]											
40	969333		VYBOURÁNÍ POTRUBÍ DN DO 150MM PLYNOVÝCH	M	80,90	14,30	-66,60	527,85	42 703,07	-35 154,81	0,00	7 548,26	-35 154,81	-82,32%
			SOD "ze situace a z TZ 67,50+13,40=80,90 [A]" ZBV 38 délka potrubí 66,60 m ponechána v zemi - bude zaplněna popílkovou suspenzí (parcela č. 957/6 - vlastník Středočeský kraj) -66,6 = -66,6 m [A]											
41	969433		PROPLACH PLYN POTRUBÍ DN DO 150MM VZDUCHEM NEBO INERT PLYNEM	M	92,90	92,90	0,00	62,90	5 843,41	0,00	0,00	5 843,41	0,00	0,00%
NOVÉ POLOŽKY														
42	899311A	N	DOPLŇKY NA PLYN POTRUBÍ DN DO 80MM - PROPOJE	KUS	0,00	1,00	1,00	23 596,11	0,00	0,00	23 596,11	23 596,11	23 596,11	100,00%
			SOD ZBV 38 ze situace - propoj dn90/160 + odpoj dn90 propoj na potrubí dn90 "B"- 2x stlačení dn90 + by-pass, odpoj na potrubí dn90 "C" - 2x stlačení 1,000 =1,00 [A]											
43	899331A	N	DOPLŇKY NA PLYN POTRUBÍ DN DO 150MM - PROPOJE	KUS	0,00	1,00	1,00	52 267,62	0,00	0,00	52 267,62	52 267,62	52 267,62	100,00%
			SOD ZBV 38 ze situace na potrubí DN 160 "A"- 2x dvojitě stlačování s odvětráním a s by-passem: 1,000 =1,00 [A]											
			CELKEM						401 833,29	-114 262,14	75 863,73	363 434,88	-38 398,41	-9,56%

FORMULÁŘ PRO OHLÁŠENÍ ZMĚN STAVBY „II/105 – Severní obchvat Jílové u Prahy“

Určeno: Ing. Aleš Čermák, Ph.D., MBA

Číslo Jednací: ohlášení_změn_stavby 37

Číslo SoD: S-2028/00066001/2021

Termín plnění: 13.9.2021 – 13.6.2023

Celková cena díla: 124 390 914,03 Kč bez DPH

Zhotovitel: Společnost pro II/105 – Severní obchvat Jílového u Prahy

IČ: 253 22 257

Oprávněná osoba: Ing. Kamil Hrbek

Telefonní spojení:

Popis předmětu informace:

Objekt: SO 521

Stávající plynovodní potrubí stavebního objektu SO 521 muselo být z provozních a časových důvodů s ohledem na postup prací na stavbě ponecháno v zemi, tudíž nedojde k výkopu tohoto plynárenské zařízení.

Popis problému:

Plynovodní potrubí nebylo vykopáno, jak uvažoval původní návrh v projektové dokumentaci PDPS. V rámci stavby bylo dohodnuto, že stávající plynovodní potrubí bude dodatečně vyplněno popílkovou suspenzí, tak aby došlo k zajištění únosnosti a stability terénu nad porubím, a aby bylo zamezeno případným propadům či nežádoucím

shromažďování jiných látek. Vyplnění bude tedy provedeno nafoukáním jemnozrnného materiálu – popílku, jehož použití bylo zvoleno na základě jeho mechanických vlastností a předpokládané míry budoucího zatížení terénu.

Čeho se zhotovitel domáhá:

Tímto dochází ke změně a musí být PD upravena společně s výkazem výměr, čímž dojde ke změně oproti SOD. Upozorňujeme, že bude muset být zpravováno ZBV. Tato skutečnost má pozitivní vliv na cenu realizace v tomto stavebním objektu.

Datum, podpis oprávněné osoby

17.3.2022

Naše značka: TD/225/20-258/VM/23

Vyřizuje: Miroslav Valenta

Datum: 4. 9. 2023

Krajská správa a údržba silnic

Středočeského kraje, příspěvková organizace

Ing. Jan Fidler

Oblastní pracoviště: Žižkova, 263/1,

Říčany u Prahy 251 01

Stavba: II/105 – Severní obchvat Jílového u Prahy

Věc: Vyjádření TDI k ohlášení změny stavby č. 37

Dotčený objekt: SO 521 Přeložka STL plynovodu PE160 v OK Radlík

Předmět ohlášení:

Změna odstranění původního (odpojené části) plynovodního potrubí.

1. Technické řešení uvedeno v PDPS

Zpracování PDPS 11/2019 – odstranění odpojené části plynovodu.

2. Příčiny bránící provedení dle PDPS

Z důvodu snížení dopravního omezení a HMG výstavby bylo odpojené potrubí ponecháno v zemi.

3. Návrh technického řešení

Odpojené plynovodní potrubí DN 160 MM a DN 90 MM v části bude vyplněno popílkovou suzpenzí.

4. Ekonomická výhodnost návrhu

Předpokládá se finanční úspora pro objednatele.

5. Podklady pro návrh změny

- OZS č. 37

Stanovisko TDS

- Změna řešení přinese finanční úsporu pro objednatele.
- Změna se netýká odpojeného potrubí na pozemku p.č. 957/1; 957/7.
- Změna bude schválena vlastníkem pozemku p.č. 957/6, 2356/64; 2356/66 (Středočeský kraj).
- Změna bude schválena příslušným stavebním úřadem. Podklady k žádosti připraví zhotovitel.
- Pro změnu bude vypracován a odsouhlasen TePř a KZP.

Závěr: TDS doporučuje vydat pokyn ke zpracování ZBV za výše uvedených podmínek.

M. Valenta
Technický dozor investora

Na vědomí:
Ing. Netáhlová
Ing. Strnad
Ing. Hrbek
p. Mikeska
Ing. Klement

V Říčanech 18. 9. 2023

Vážený pan
Ing. Kamil Hrbek
IMOS Brno, a.s.
Olomoucká 704/174
627 00 Brno

Věc: II/105 Severní obchvat Jílového u Prahy

Vážený pane,

Krajská správa a údržba silnic Středočeského kraje, p. o. (dále jen KSÚS), jako investor stavby „II/105 Severní obchvat Jílového u Prahy“ je seznámena se žádostí o zpracování ZBV OZS č. 37, jehož předmětem je:

Objekt SO 521 Přeložka STL plynovodu PE 160 v OK Radlík

Stávající plynovodní potrubí stavebního objektu SO 521 muselo být z provozních a časových důvodů s ohledem na postup prací na stavbě ponecháno v zemi, tudíž nedojde k výkopu tohoto plynárenského zařízení.

Popis problému:

Plynovodní potrubí nebylo vykopáno, jak uvažoval původní návrh v projektové dokumentaci PDPS. V rámci stavby bylo dohodnuto, že stávající plynovodní potrubí bude dodatečně vyplněno popílkovou suspenzí, tak aby došlo k zajištění únosnosti a stability terénu nad potrubím a aby bylo zamezeno případným propadům či nežádoucím shromažďování jiných látek. Vyplnění bude tedy provedeno nafoukáním jemnozrnného materiálu – popílku, jehož použití bylo zvoleno na základě jeho mechanických vlastností a předpokládané míry budoucího zatížení terénu.

Čeho se zhotovitel domáhá:

Tímto dochází ke změně a musí být PD upravena společně s výkazem výměr, čímž dojde ke změně oproti SOD. Upozorňujeme, že bude muset být zpracováno ZBV. Tato skutečnost má pozitivní vliv na cenu realizace v tomto stavebním objektu.

Souhlasíme se zpracováním ZBV za níže uvedených podmínek:

- Správce komunikace Krajská správa a údržba silnic Středočeského kraje příspěvková organizace pověřená hospodařením se svěřeným majetkem vlastníka pozemku p. č. 957/6, 2356/64 a 2356/66 a to Středočeským krajem, respektive Správní cestmistr vydá souhlasné stanovisko s ponecháním stávajícího plynovodního potrubí v prostoru výše uvedených pozemků vlastníka.
- Změna řešení přinese finanční úsporu pro objednatele.


-
- Změna se nebude týkat odpojeného potrubí na pozemku p. č. 957/1 a 957/7.
 - Změna bude schválena příslušným stavebním úřadem a podklady k žádosti připraví zhotovitel.
 - Pro změnu bude vypracován a odsouhlasen TePř a KZP.

KSÚS bere na vědomí, že zhotovitel nemohl v době zadávací lhůty soutěže předvídat výskyt těchto okolností, a proto KSÚS žádá zhotovitele společnost Společnosti pro II/105 Severní obchvat Jílového u Prahy o vypracování Změnových listů, a to v souladu se směrnicí KSÚS, která je nedílnou součástí Smlouvy o dílo. Tyto ZBV budou následně projednány a podrobně posouzeny supervizorem zakázky, následně budou posouzeny vedením KSÚS.

S pozdravem

Ing. Lenka Netáhlová
Projektový manažer



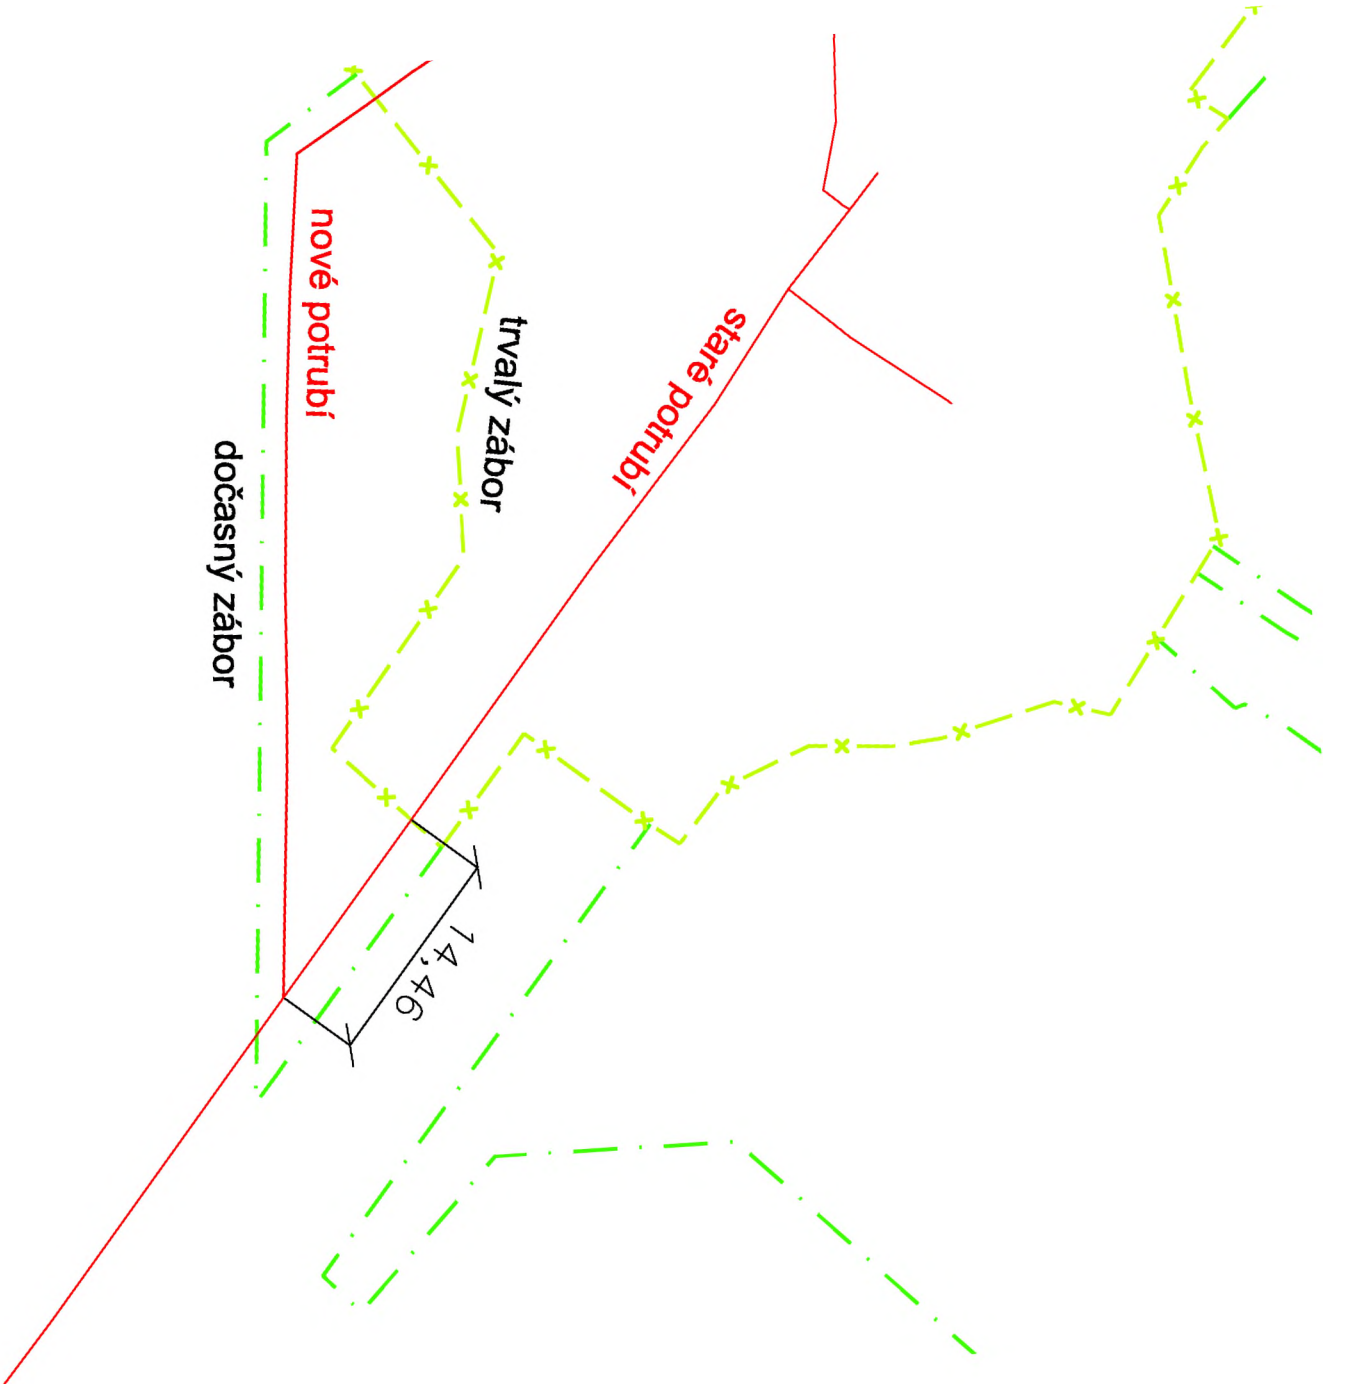

Od: Miroslav Valenta

Komu:

Kopie: Motal Karel, KSÚS

Datum: 26.11.2023 16:35

Věc: II/105 Severní obchvat Jílové - SO 521 Přeložka plynovodu - zaplnění odstaveného potrubí popílkovou suzpenzí


Přílohy: SO521-stare potrubí.pdf; SO 521_Zákres do mapy KN.pdf

Dobrý den paní inženýrko, prosím o stanovisko ke změně likvidace starého-odstaveného potrubí plynovodu SO 521 uloženého v trvalém záboru KSUS. Důvodem ponechání potrubí v zemi a zaplnění popílkocementovou suzpenzí byla koordinace propojení plynovodu s uvedením do provozu okružní křižovatky Pražská SO 101.1. V příloze posílám zákresy vedení starého potrubí a provedené přeložky - nové potrubí. Děkuji s pozdravem.

Miroslav Valenta

Pragoprojekt a.s.

Tel.

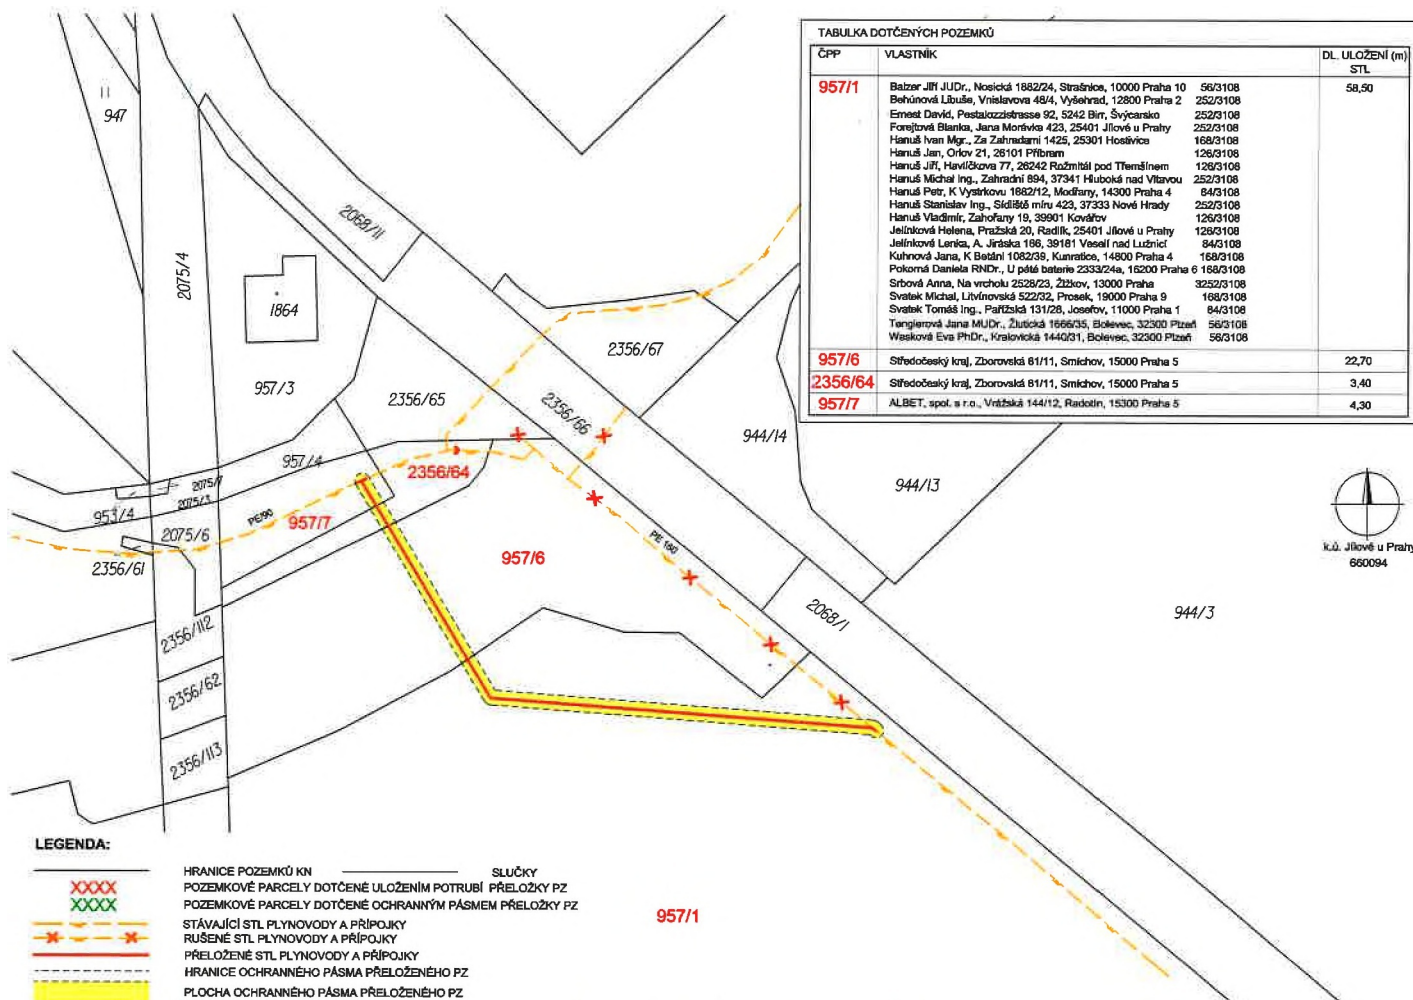

označení změny		text změny - odůvodnění		datum		podpis	
Mise stavy:				Číslo objektu:			
II/105 - SEVERNÍ OBCHVAT JÍLOVÉHO U PRAHY				SO 521			
Opisatel stavy:		Krajská správa a údržba silnic Středočeského kraje, p.o. Zborovská 11, 150 21 Praha 5		Datum:		Podpis:	
Opisatel stavy:		Město Jílové u Prahy Masarykovo nám. 184, 254 01 Jílové u Prahy		Datum:		Podpis:	
Technický design:		PRAGOPROJEKT, a.s. K Ryšánci 1568/16, 147 54 Praha 4		Datum:		Podpis:	
Zhotovitel stavy:		SPOLČNOST PRO II/105 - SEVERNÍ OBCHVAT JÍLOVÉHO U PRAHY IMOS Bmo, a.s. Olomoucká 704/174, Černošice, 627 00 Bmo Froněk, spol. s r.o. Zábrží 2488, 269 01 Ratovíř PSN & DS a.s. Hlínský 509/118, Píseň, 603 00 Bmo		Datum:		Podpis:	
Kontrola RDS:		TUBES spol. s r.o. Nad Zátěží 345/12, 142 00 Praha 4		Datum:		Podpis:	
Zpracovatel:		Hlavní inženýr projektu Ing. Květoslav		Datum:		Podpis:	
Zhotovitel:		TUBES spol. s r.o. Nad Zátěží 345/12, 142 00 Praha 4		Datum:		Podpis:	
Normy/vypracovatel:		Ing. Petr POPR		Datum:		Podpis:	
Zodpovědný projekt:		Petr KARMAZÍN		Datum:		Podpis:	
Technická kontrola:		Petr KARMAZÍN		Datum:		Podpis:	
Číslo záznamu:		221 005		Datum:		Podpis:	
Objednatel:		SPOLČNOST PRO II/105 - SEVERNÍ OBCHVAT JÍLOVÉHO U PRAHY		Číslo záznamu:		TU-22102-03	
Alce:		II/105 - SEVERNÍ OBCHVAT JÍLOVÉHO U PRAHY		Datum:		06/2022	
Objekt:		Přeložka STL plynovodu PE160 v OK Radlín		Formát:		3 x A4	
Příloha:		ZÁKRES DO MAPY KN		Měřítko:		1 : 500	
				Stupeň:		RDS	
				Číslo přílohy:		6	

KSÚS SK SOUHLASÍ.

27.11.2023

PLNÁ MOC

Zmocnitel: **IMOS Brno, a.s.**

IČ: 25322257

se sídlem Olomoucká 704/174, Černovice, 627 00 Brno,
zapsaná v OR vedeném Krajským soudem v Brně, oddíl B, vložka 2211,
zastoupená Ing. Robertem Suchánkem, předsedou představenstva

PSN & DS a.s.,

IČ: 04377036

se sídlem Hlinky 505/118, Pisárky, 603 00 Brno,
zapsaná v OR vedeném Krajským soudem v Brně, oddíl B, vložka 7379,
zastoupená Davidem Noskem, členem správní rady

Zmocněnec: **Froněk, spol. s r.o.,**

IČ: 47534630

se sídlem Rakovník, Zátíší 2488, PSČ 26901,
zapsaná v OR vedeném u Městského soudu v Praze, oddíl C, vložka 15879
zastoupená Ing. Robertem Suchánkem, jednatelem a Ing. Kamilem Hrbkem,
prokuristou

Zmocněnec a zmocnitelé jsou společníky společnosti „Společnost pro II/105 - Severní obchvat Jílového u Prahy“, založené za účelem realizace veřejné zakázky „II/105 - Severní obchvat Jílového u Prahy“ pro zadavatele Krajská správa a údržba silnic Středočeského kraje, příspěvková organizace, IČ 00066001, se sídlem Zborovská 81/11, Smíchov, 150 00 Praha 5 („**Zakázka**“).

Zmocnitelé udělují zmocněnci plnou moc k jednání ve všech smluvních a technických stran Zakázky, zejména ohledně změn během výstavby (změnových listů a jiných úprav).

Zmocněnec není oprávněn, dát se dále zastoupit; to neplatí pro prokuru udělenou zmocněncem.

V Brně dne 24. 10. 2022
Za zmocnitele IMOS Brno, a.s.

.....
Ing. Robert Suchánek,
Předseda představenstva

V Brně dne 26. 10. 2022
Za zmocnitele PSN & DS a.s.,

.....
David Nosek

.....
ní rady

Doložka konverze do dokumentu obsaženého v datové zprávě

Tento dokument, který vznikl převedením vstupu v listinné podobě do podoby elektronické pod pořadovým číslem **104461_013371**, skládající se z **1** stran, se doslovně shoduje s obsahem vstupu.

Vstup bez viditelného prvku.

Jméno a příjmení osoby, která konverzi provedla: **Iveta Holásková**

Vystavil: **Česká pošta, s.p.**

Pracoviště: **Praha 46**

Česká pošta, s.p. dne **01.12.2022**



153589383-271711-221201154935

Naše značka: TD/342/20-258/VM/23

Vyřizuje: Miroslav Valenta

Datum: 27. 11. 2023

Krajská správa a údržba silnic

Středočeského kraje, příspěvková organizace

p. Jan Vejvar

Oblastní pracoviště: Žižkova, 263/1,
Říčany u Prahy 251 01

Stavba: II/105 – Severní obchvat Jílového u Prahy

**Věc: Stanovisko TDI k ZBV č. 38 SO 521 Přeložka STL plynovodu PE160
v OK Radlín (Upřesnění technického řešení).**

Zhotovitel stavby dne 21. 9. 2023 předložil a 24. 10. 2023 doplnil návrh ZBV č. 38 (521/1) SO 521 Přeložka STL plynovodu PE160 v OK Radlín (Upřesnění technického řešení)

Návrh řeší změnu odstranění původní, odpojené části plynovodu. Část odpojeného potrubí bude vyplněna cementopopílkovou suspenzí a zbývající část odstraněna.

Změna má vliv na výměry položek soupisu prací č. 34, 35, 39, 40 a nové položky č. 42, 43.

Položky oceněného soupisu prací SO 521 budou fakturovány na základě skutečně provedených prací doložených měřeními a záznamy ve stavebním deníku.

M. Valenta
Technický dozor investora

Na vědomí:
Ing. Strnad
Ing. Kamil Hrbek
Jan Mikeska
Ing. Jan Klement
p. Prostřední