


PODÉLNÝ ŘEZ V OSE SILNICE III/27515
M 1:100

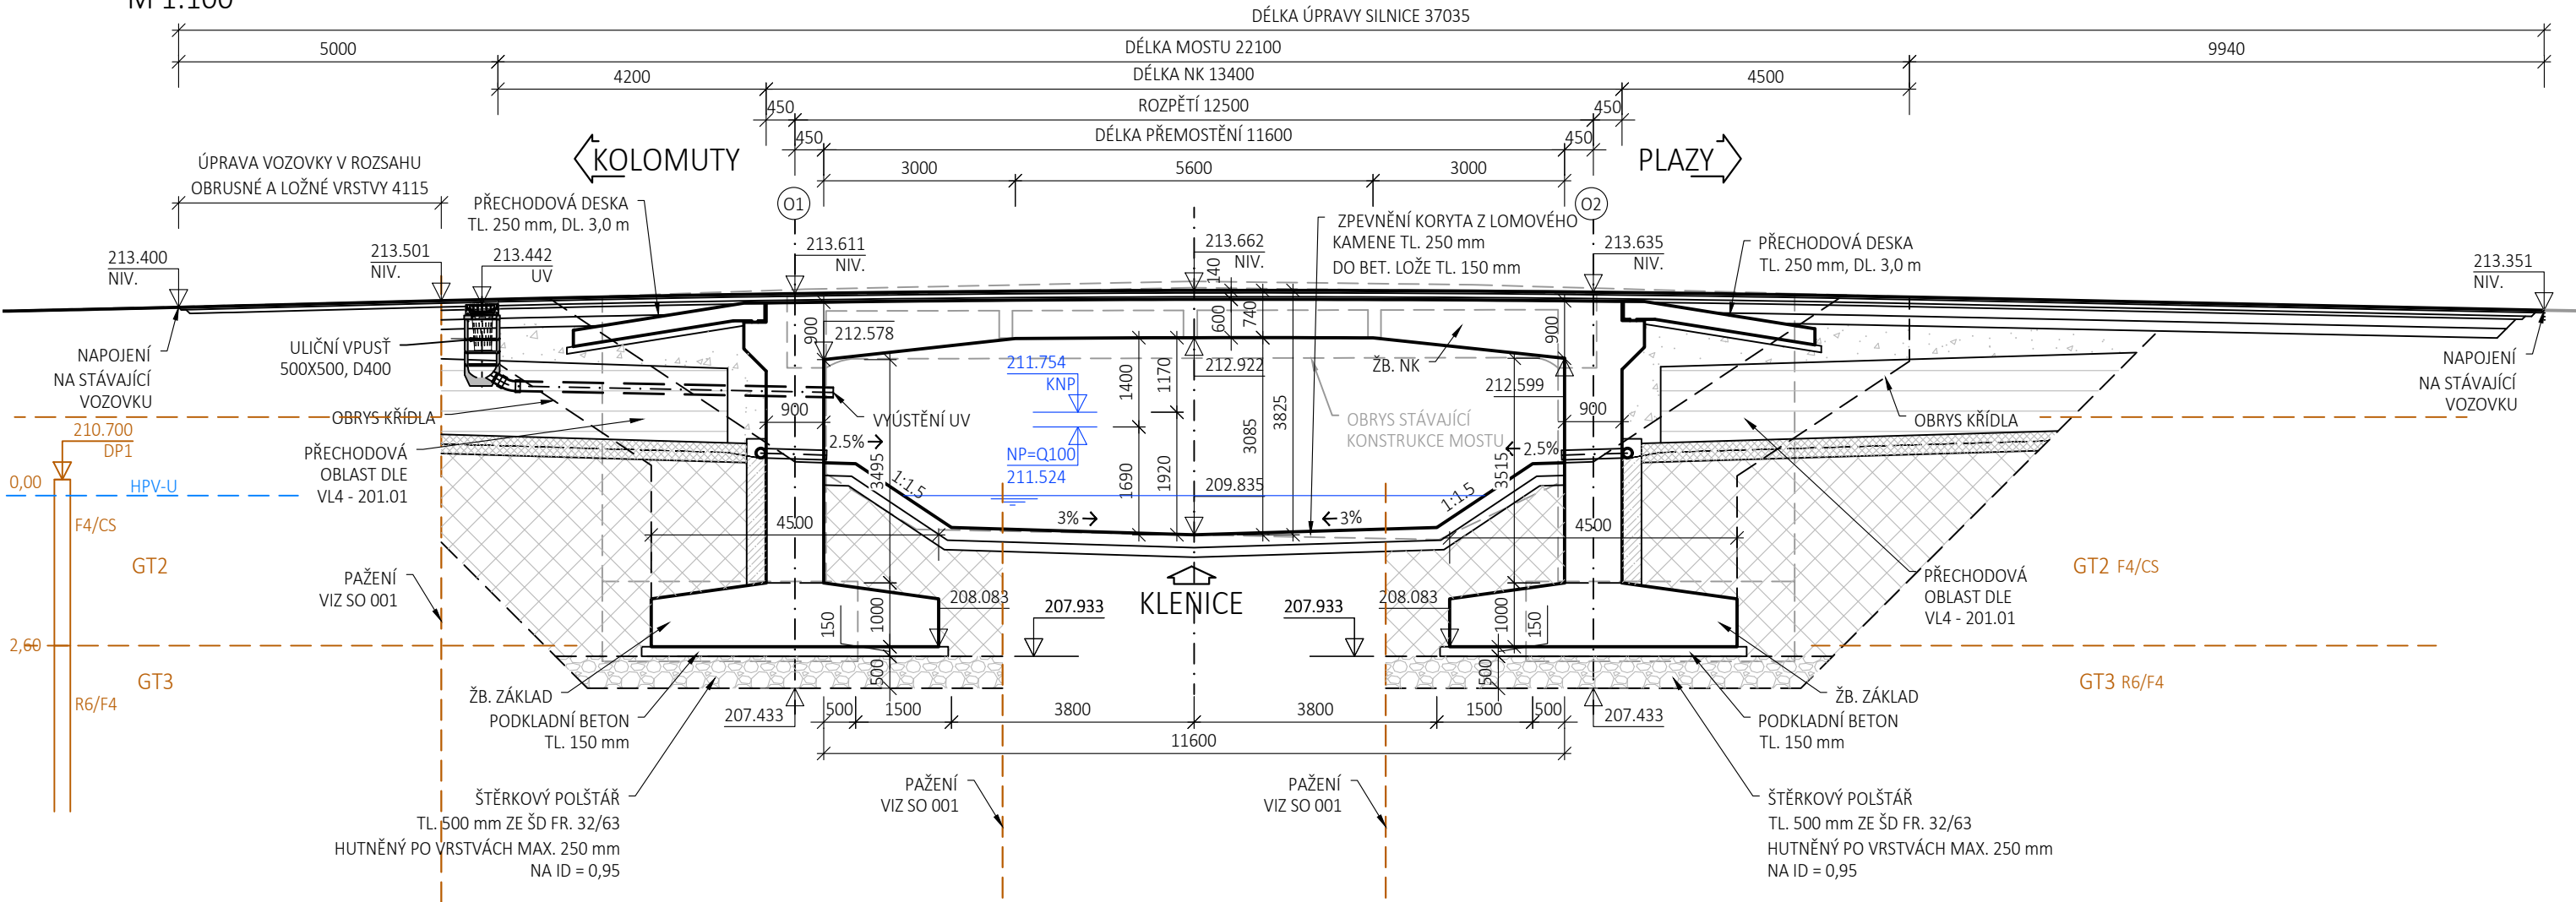

NAVŘZENÉ BETONY

PODKLADNÍ BETON	C12/15 - X0
ZÁKLADY OPĚR	C30/37 - XC4, XD1, XF2, XA1
POLORÁMOVÁ KCE	C30/37 - XC4, XD1, XF2, XA1
PŘECHODOVÁ DESKA	C25/30 - XC4, XD1, XF2
ŘÍMSY	C30/37 - XC4, XF3, XF4

SKLADBA VOZOVKY NA MOSTNÍM OBJEKTU:

- OBRUSNÁ VRSTVA	ACO 11+	40 MM
- ASFALTOVÝ SPOJOVACÍ POSTŘÍK	PS-C	0,35 KG/M2
- LOŽNÁ VRSTVA	ACL 16+	60 MM
- ASFALTOVÝ SPOJOVACÍ POSTŘÍK	PS-C	0,35 KG/M2
- OCHRANA IZOLACE	MA 11 IV	35 MM
- IZOLACE	NAIP	5 MM
- KOTEVNÍ IMPREGNAČNÍ NÁTĚR A PEČETIČI VRSTVA		

CELKOVÁ TLOUŠŤKA ÚPRAVY: 140 MM
SKLADBA VOZOVKY NA MOSTĚ NAVRŽENA NA TDZ IV DLE ČSN 73 6242

SKLADBA VOZOVKY MIMO MOST:

- ORBUSNÁ VRSTVA	ACO 11+	40 MM
- LOŽNÁ VRSTVA	ACL 16+	60 MM
- PODKLADNÍ VRSTVA	ACP 16+	50 MM
- ŠTĚRKODRŤ 0-63	ŠD _A	150 MM, Edef2=70 MPa
- ŠTĚRKODRŤ 0-63	ŠD _A	150 MM, Edef2=45 MPa

CELKOVÁ TLOUŠŤKA ÚPRAVY: 450 MM
SKLADBA VOZOVKY MIMO MOST NAVRŽENA NA TDZ IV DLE TP 170, SKLADBA D1-N-2-IV-PIII

SKLADBA STEŽKY PRO CHODCE A CYKLISTY:

- BETONOVÁ DLAŽBA	DL	60 MM
- LOŽNÁ VRSTVA	DDK 2-4 L	30 MM, Edef2=50 MPa
- ŠTĚRKODRŤ 0-63	ŠD _A	150 MM, Edef2=30 MPa

CELKOVÁ TLOUŠŤKA ÚPRAVY: 240 MM
SKLADBA STEŽKY NAVRŽENA NA TDZ CH DLE TP 170, SKLADBA D2-D-1-CH-PIII

03	...		
02	...		
01	...		
REVIZE	POPIS	DATUM	PODPIS

OBJEDNATEL

KRAJSKÁ SPRÁVA A ÚDRŽBA SILNIC STŘEDOČESKÉHO KRAJE, PŘÍSPĚVKOVÁ ORGANIZACE
ZBOROVSKÁ 11, 150 21 PRAHA 5
IČO: 000 660 01 DIČ: CZ000 660 01



ZHOTOVITEL

SPOLEČNOST BIM SAS4S ZASTOUPENA SPOLEČNÍKY:

SAGASTA s.r.o.

SÍDLO: NOVODVORSKÁ 1010/14, 142 00 PRAHA 4
IČ: 045 98 555 DIČ: CZ045 98 555



AFRY CZ s.r.o.

SÍDLO: MAGISTRŮ 1275/13, 140 00 PRAHA 4, MICHLE
IČ: 453 066 05 DIČ: CZ453 06 605



SATRA spol. s r.o.

SÍDLO: POD PEKÁRNAMI 878/2, 190 00 PRAHA 9
IČ: 185 842 09 DIČ: CZ185 842 09



4 roads s.r.o.

SÍDLO: SLUNNÁ 541/27, STŘEŠOVICE, 162 00 PRAHA 6
IČ: 063 273 54 DIČ: CZ063 273 54



SHB, akciová společnost

SÍDLO: MASNÁ 1493/8, MORAVSKÁ OSTRAVA, 702 00 OSTRAVA
IČ: 253 243 65 DIČ: CZ253 243 65



SAGASTA s.r.o.

SÍDLO: NOVODVORSKÁ 1010/14, 142 00 PRAHA 4
IČ: 045 98 555 DIČ: CZ045 98 555



ODPOVĚDNÝ PROJEKTANT	VYPRACOVAL	KONTROLA	HIP
ING. DÁVID KUCZIK	ING. DÁVID KUCZIK	ING. VĚJ HOZNOUR	ING. DÁVID KUCZIK

OBSAH
III/27515 KOLOMUTY, MOST EV.Č. 27515-7 PŘES KLENICI ZA KOLOMUTY
SO 201 MOST EV.Č. 27515-7

NÁZEV PŘÍLOHY

PODÉLNÝ ŘEZ

DOKUMENTACI LZE UŽÍVAT POUZE VE SMYSLU PŘÍSLUŠNÉ SMLOUVY O DÍLO. VÝKRES, ČI JEHO ČÁST, MŮŽE BÝT KOPÍROVÁN NEBO JINÝM ZPŮSOBEM ROZŠÍŘOVÁN POUZE PO PŘEDCHOZÍM SOUHLASU SAGASTA s.r.o.

JTSK Bpv
ČÍSLO SOUPRAVY

ČÍSLO ZAKÁZKY 121 001
DOKUMENTACE PDPS
MĚŘÍTKO 1:100
DATUM 08/2023
POČET FORMÁTŮ 3xA4

ČÁST D.3
ČÍSLO PŘÍLOHY 3