


- POZNÁMKY:**
- RUIB STĚN BUDE OPATŘEN NÁTĚREM PROTI ZEMNÍ VLHKOSTI VE SKLADBĚ: - 1 x PENETRAČNÍ NÁTĚR ALP + NATAVOVANÝ IZOL. PÁS + OCHRANA GEOTEXTILIÍ (600 g/m<sup>2</sup>)
  - VŠECHNY OSTATNÍ ČÁSTI KONSTRUKCE V TRVALÉM STYKU SE ZEMINOU BUDOU OPATŘENY NÁTĚREM PROTI ZEMNÍ VLHKOSTI VE SKLADBĚ: 1 x PENETRAČNÍ NÁTĚR ALP + 2 x NÁTĚR ASFALTOVÝ ALN
  - VŠECHNY HRANY KONSTRUKCE BUDOU ZKOŠENY 1:1,25 mm VLOŽENÍM LÚST DO BEDŘENÍ
  - DO KAŽDÉ OPĚRY BUDOU OSAZENY 2 KS NIVELAČNÍCH ZNAČEK, CELKEM 2 + 2 = 4 KS NA POLORÁMOVÉ KONSTRUKCI

**NAVŘZENÉ BETONY**


- |                  |                          |
|------------------|--------------------------|
| PODKLADNÍ BETON  | C12/15 - X0              |
| ZÁKLADY OPĚR     | C30/37 - XC4/XD1,XF2,XA1 |
| POLORÁMOVÁ KCE   | C30/37 - XC4/XD1,XF2,XA1 |
| PŘECHODOVÁ DESKA | C25/30 - XC4, XD1, XF2   |

**ODVODNĚNÍ RUBU OPĚR - VYÚSTĚNÍ DO LÍCE OPĚRY**  
M 1:10

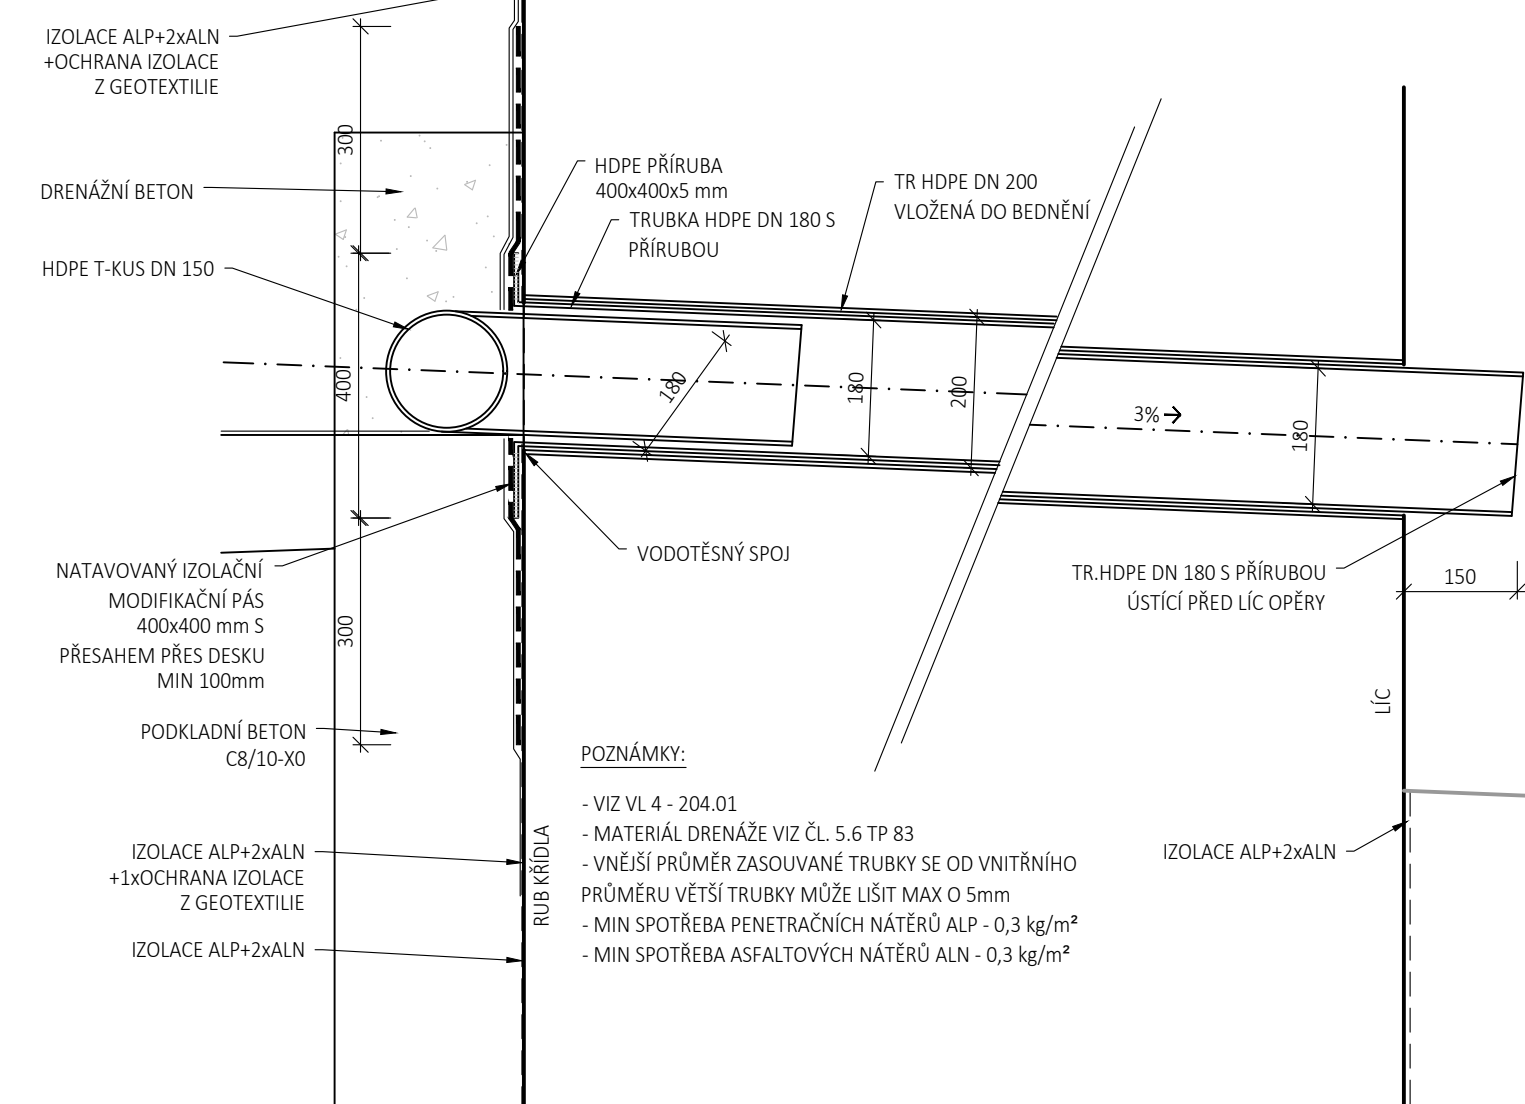


- POZNÁMKY:**
- VIZ VL 4 - 204.01
  - MATERIÁL DRENÁŽE VIZ ČL. 5.6 TP B3
  - VNĚJŠÍ PRŮMĚR ZASOUVANÉ TRUBKY SE OD VNITŘNÍHO PRŮMĚRU VĚŠÍ TRUBKY MŮŽE LÍŠIT MAX O 5mm
  - MIN SPOTŘEBA PENETRAČNÍHO NÁTĚRU ALP - 0,3 kg/m<sup>2</sup>
  - MIN SPOTŘEBA ASFALTOVÝCH NÁTĚRŮ ALN - 0,3 kg/m<sup>2</sup>


**DETAIL ULOŽENÍ PŘECHODOVÉ DESKY**

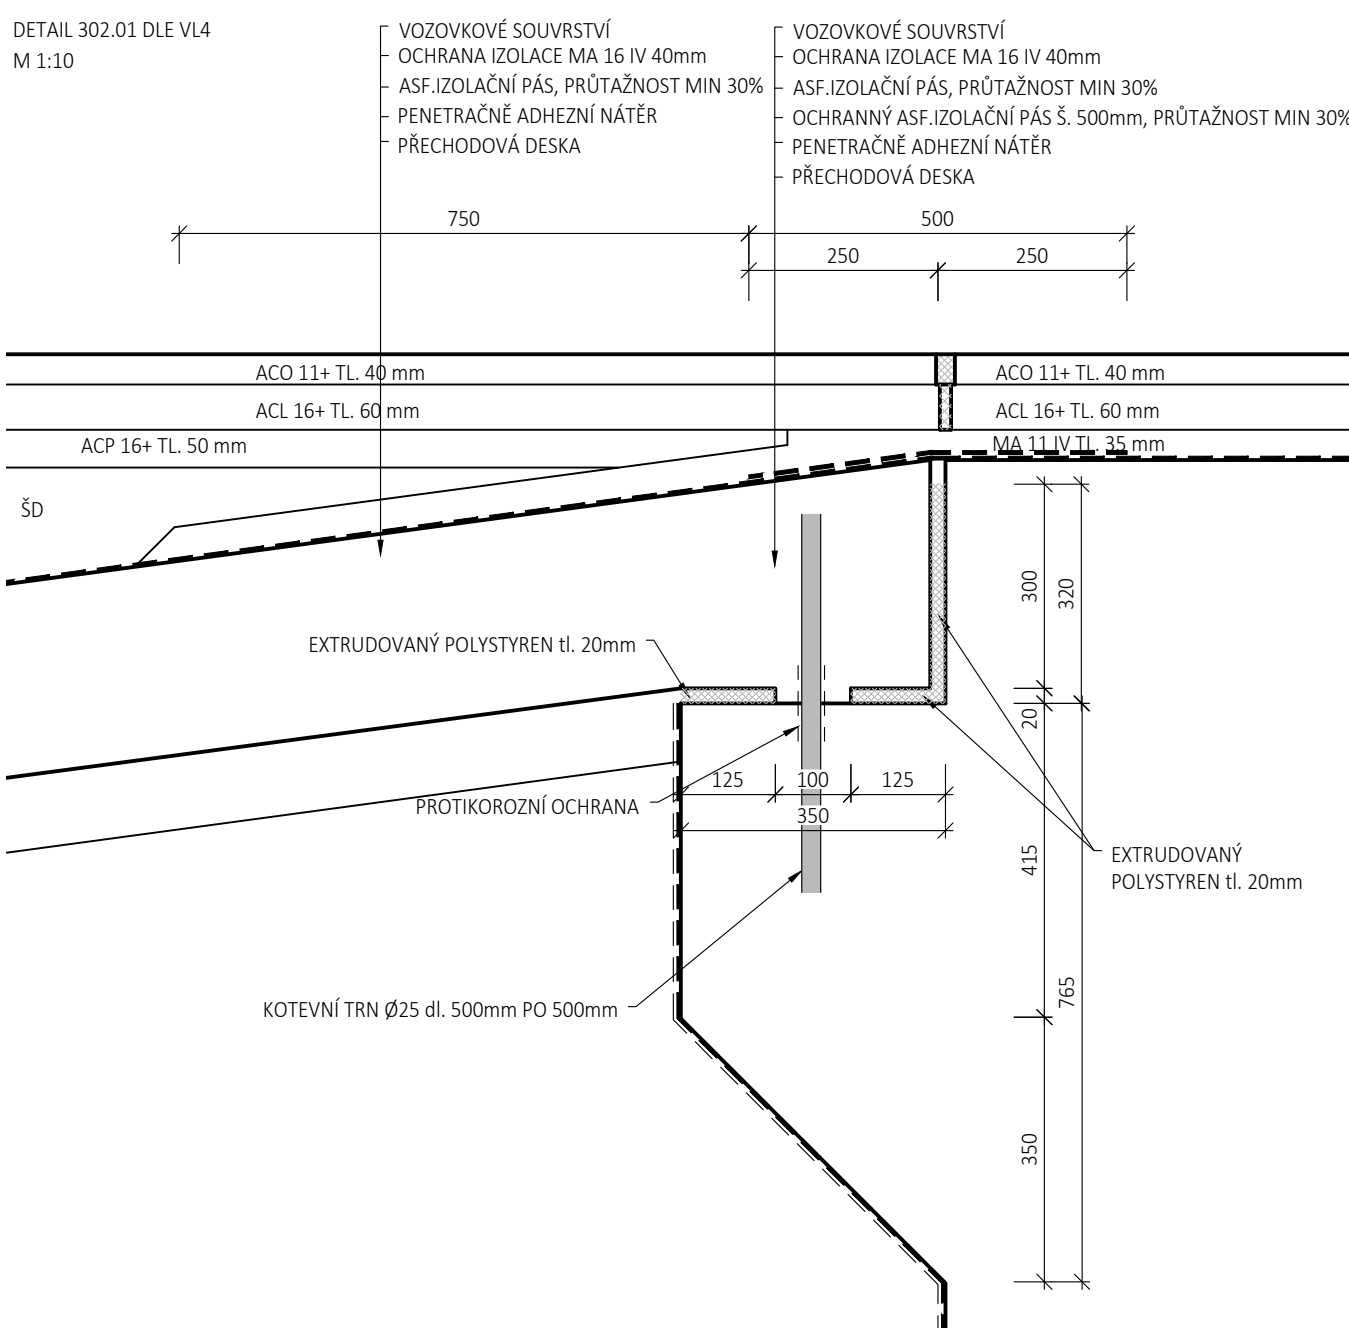

**DETAIL OKAPNÍČKY**  
M 1:10

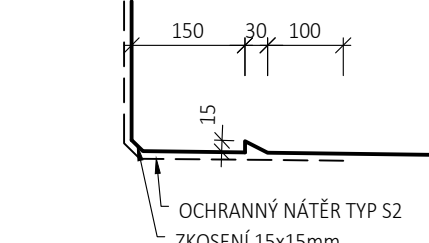

**DETAIL VLISU LETOPOČTU**  
M 1:10

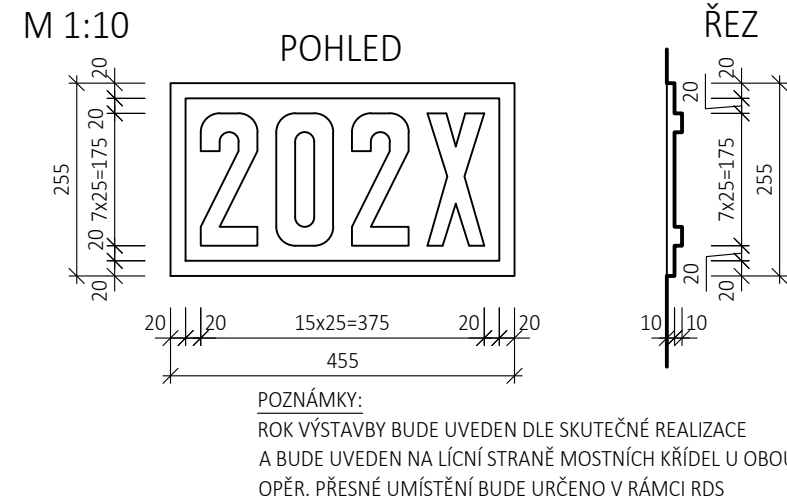

O3	...		
O2	...		
O1	...		
REVIZE	POPIS	DATUM	PODPIS

OBJEDNATEL	KRAJSKÁ SPRÁVA A ÚŘADNÍ SILNICE STŘEDOČESKÉHO KRAJE, PŘESPĚKOVÁ ORGANIZACE ZBOROVSKÁ 11, 150 21 PRAHA 5 IČO: 000 660 01	DÍČ: C2000 660 01
------------	---	-------------------

ZHOTOVITEL	SPOLÉČNOST BIM SAS45 ZASTOUPENA SPOLEČNÍKY: <b>SAGASTA s.r.o.</b> SÍDLO: NOVODVORSKÁ 1010/14, 142 00 PRAHA 4 IČ: 493 986 05	<b>SAGASTA</b>
	<b>AFRY CZ s.r.o.</b> SÍDLO: MAGISTRO 1275/13, 140 00 PRAHA 4, MICHE IČ: 493 986 05	<b>AFRY</b>
	<b>SATRA spol. s r.o.</b> SÍDLO: POD PĚKÁRNAM 876/2, 190 00 PRAHA 9 IČ: 185 842 09	<b>SATRA</b>
	<b>4 roads s.r.o.</b> SÍDLO: SLUNNÁ 541/27, STŘEŠOVICE, 162 00 PRAHA 6 IČ: 083 273 54	<b>4roads</b>
	<b>SHB, akciová společnost</b> SÍDLO: MASNA 149/36, MORAVSKÁ OSTRAVA, 702 00 OSTRAVA IČ: 253 243 65	<b>SHB</b>

<b>SAGASTA s.r.o.</b> SÍDLO: NOVODVORSKÁ 1010/14, 142 00 PRAHA 4 IČ: 493 986 05	<b>SAGASTA</b>	JTSK ČÍSLO SOUPRAVY	BpV
ODPOVĚDNÝ PROJEKTANT ING. DÁVID KUČIČEK	VYPRACOVAL ING. VĚJ HOZNOUR	KONTROLA ING. DÁVID KUČIČEK	HIP ING. DÁVID KUČIČEK
OBSAH III/27515 KOLOMUTY, MOST EV.Č. 27515-7 PŘES KLENICI ZA KOLOMUTY	ČÍSLO ZAKÁZKY 121 001	POPS MĚŘÍTKO 1:5;1:10;1:20;1:50;1:100	POPS 08/2023
NÁZEV PŘÍLOHY <b>VÝKRES TVARU RÁMOVÉ KONSTRUKCE</b>	ČÍSLO PŘÍLOHY D.3	ČÍSLO PŘÍLOHY 8	