


M 1:100



PODKLADNÍ BETON	C12/15 - X0
ZÁKLADY OPĚR	C30/37 - XC4,XD1,XF2,XA1
POLORÁMOVÁ KCE	C30/37 - XC4,XD1,XF2,XA1
PŘECHODOVÁ DESKA	C25/30 - XC4, XD1, XF2
ŘÍMSY	C30/37 - XC4, XF3, XF4

03	...		
02	...		
01	...		
REVIZE	POPIS	DATUM	PODPIS

M 1:100

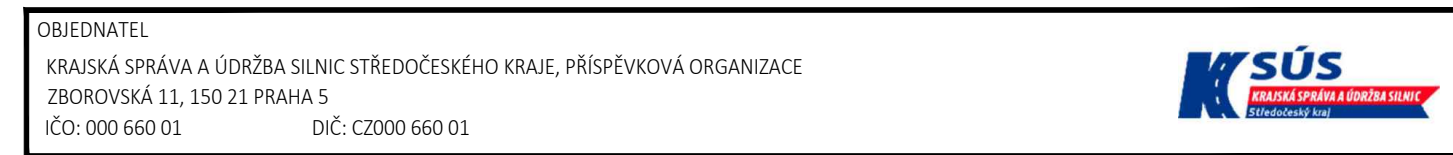

SPOLEČNOST BIM SAS4S ZASTOUPENA SPOLEČNÍKY:

SAGASTA s.r.o.

SÍDLLO: NOVODVORSKÁ 1010/14, 142 00 PRAHA 4
IČ: 045 98 555 DIČ: CZ045 98 555

AFRY CZ s.r.o.

SÍDLO: MAGISTRŮ 1275/13, 140 00 PRAHA 4, MICHLE
IČ: 453 066 05 DIČ: CZ453 06 605

SATRA spol. s r.o.

SÍDLO: POD PEKÁRNAMI 878/2, 190 00 PRAHA 9
IČ: 185 842 09 DIČ: CZ185 842 09

4 roads s.r.o.

SÍDLO: SLUNNÁ 541/27, STŘEŠOVICE, 162 00 PRAHA 6
IČ: 063 273 54 DIČ: CZ063 273 54


SHB, akciová společnost

SÍDLO: MASNÁ 1493/8, MORAVSKÁ OSTRAVA, 702 00 OSTRAVA
IČ: 253 243 65 DIČ: CZ253 243 65



4roads



SAGASTA s.r.o. SÍDLO: NOVODVORSKÁ 1010/14, 142 00 PRAHA 4 IČ: 045 98 555 DIČ: CZ045 98 555						JTSK ČÍSLO SOUPRAVY			
ODPOVĚDNÝ PROJEKTANT ING. DÁVID KUCZIK <i>Kuczik</i>		VYPRACOVAL ING. DÁVID KUCZIK <i>Kuczik</i>		KONTROLA ING. VÍT HOZNOUR <i>Hoznour</i>		HIP ING. DÁVID KUCZIK <i>Kuczik</i>			
OBSAH III/27515 KOLOMUTY, MOST EV.Č. 27515-7 PŘES KLENICI ZA KOLOMUTY SO 201 MOST EV. Č. 273 - 005						ČÍSLO ZAKÁZKY 121 001			
						DOKUMENTACE PDPS			
						MĚŘÍTKO 1:100			
						DATUM 08/2023			
						POČET FORMÁTŮ 3xA4			
NÁZEV PŘÍLOHY PŘÍČNÉ ŘEZY V LÍCÍCH OPĚR						ČÁST		ČÍSLO PŘÍLOHY 5	
						DOKUMENTACI LZE UŽÍVAT POUZE VE SMYSLU PŘÍSLUŠNÉ SMLOUVY O DÍLO. VÝKRES, ČI JEHO ČÁST, MŮŽE BÝT KOPIROVÁN NEBO JINÝM ZPŮSOBEM ROZŠÍŘOVÁN POUZE PO PŘEDCHOZÍM SOUHLASU SAGASTA s.r.o.			