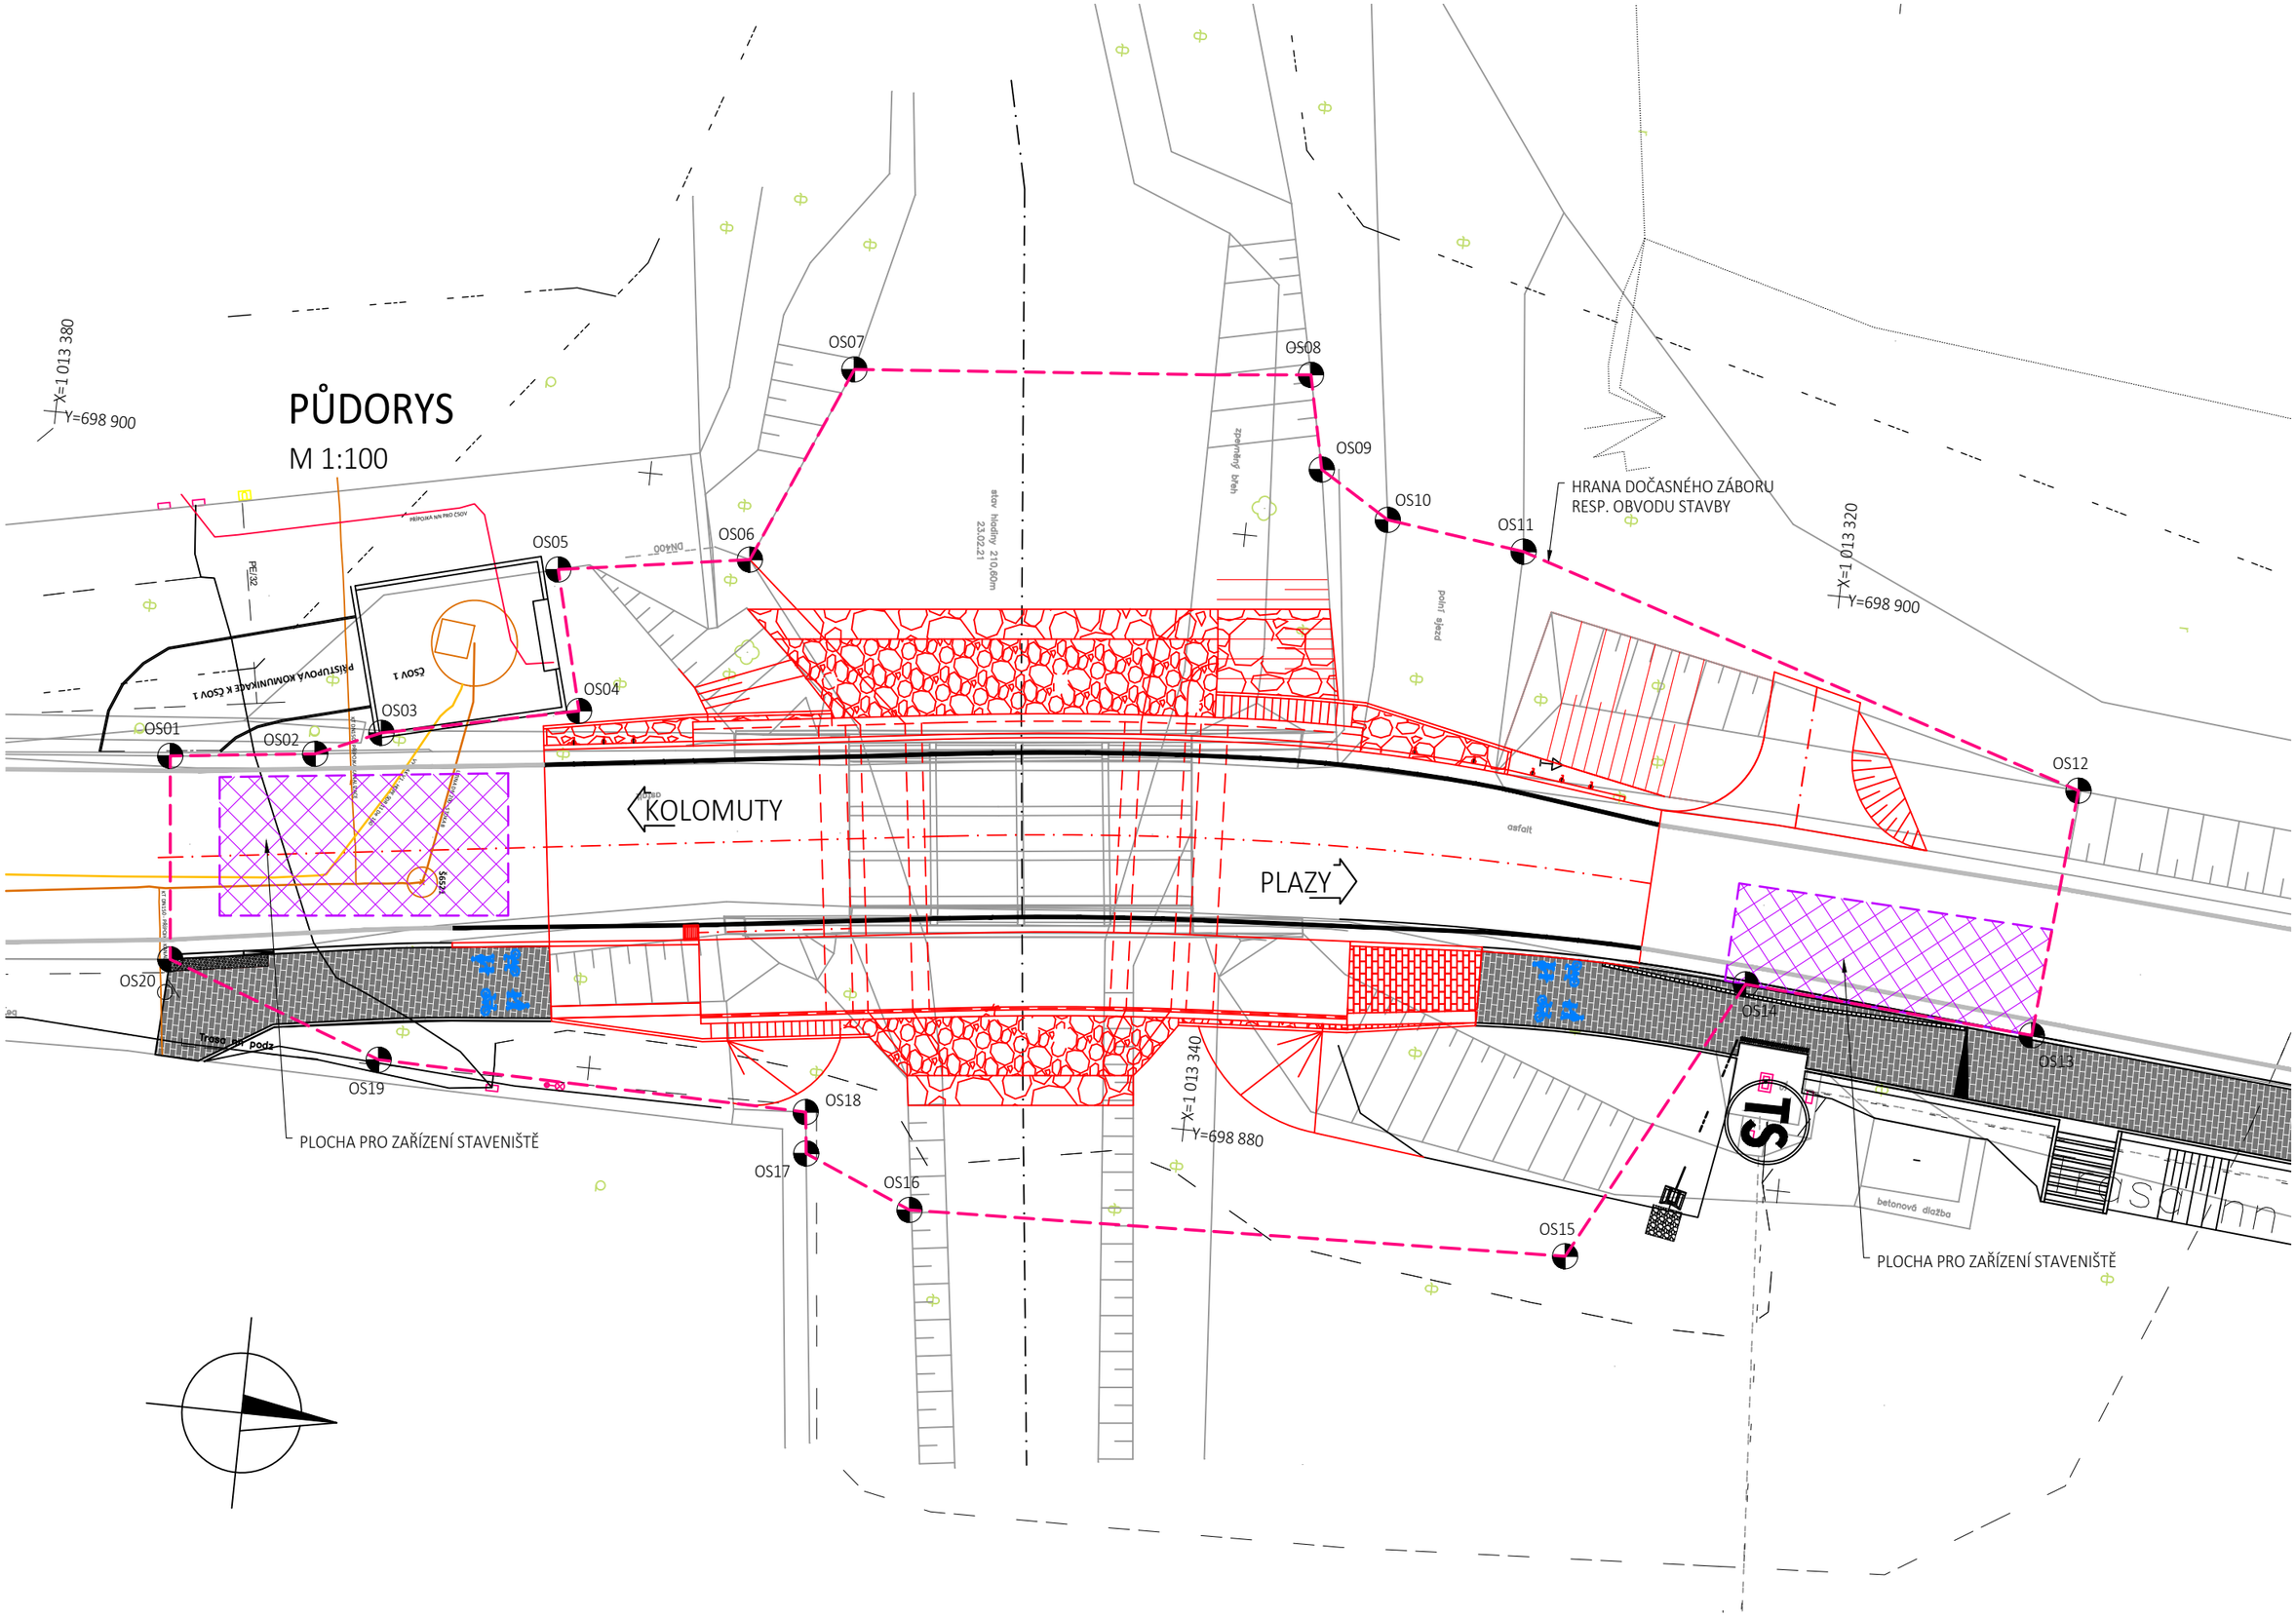

SITUACE OBVODU STAVBY