


PODÉLNÝ ŘEZ
M 1:100

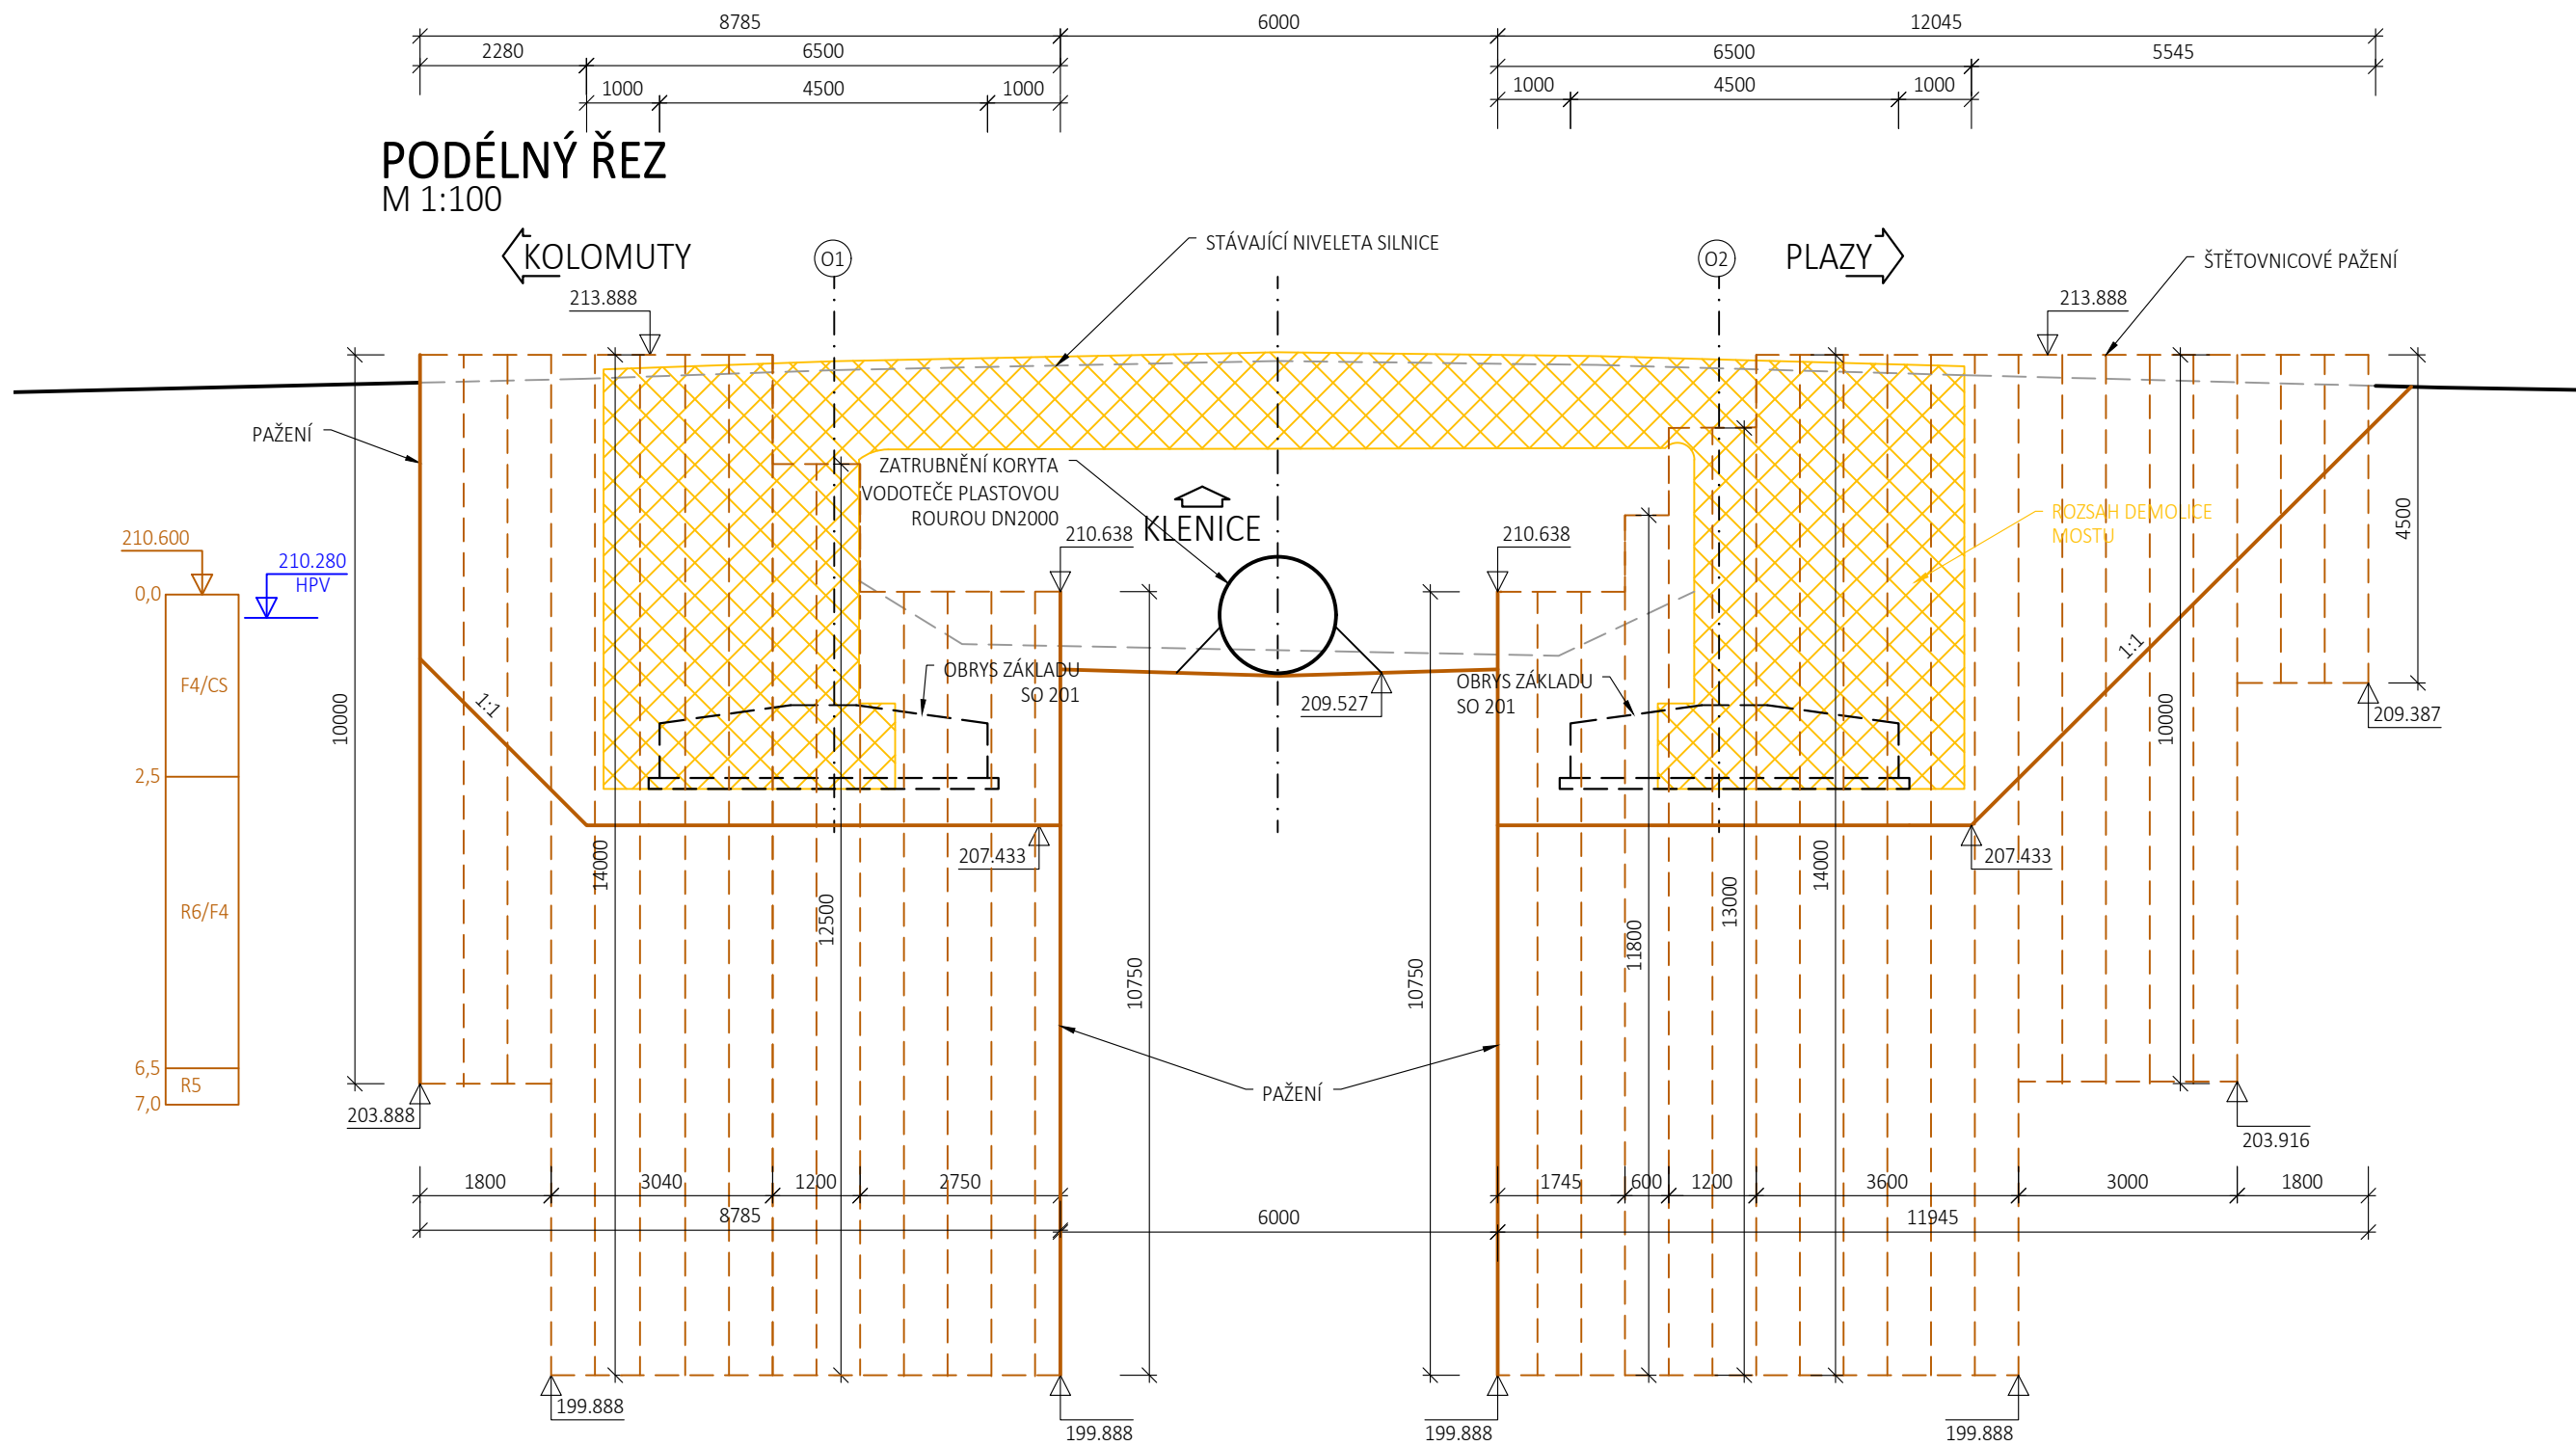

VYTÝČENÍ DŇA VÝKOPOVÉ JÁMY			
BOD	Y /m/	X /m/	Z /m.n.m./
Z01	698 892,849	1 013 356,447	207,433
Z02	698 893,694	1 013 350,003	207,433
Z03	698 882,486	1 013 348,551	207,433
Z04	698 881,649	1 013 354,981	207,433
Z05	698 894,663	1 013 343,663	207,433
Z06	698 894,986	1 013 337,171	207,433
Z07	698 882,901	1 013 336,569	207,433
Z08	698 882,578	1 013 343,061	207,433

VYTÝČENÍ HLAVY ŠTĚTOVNIC			
BOD	Y /m/	X /m/	Z /m.n.m./
P01	698 892,750	1 013 358,739	213,888
P02	698 893,916	1 013 349,830	210,638
P03	698 882,316	1 013 348,320	210,638
P04	698 881,445	1 013 354,955	213,888
P05	698 881,690	1 013 357,291	213,888
P06	698 894,852	1 013 343,872	210,638
P07	698 895,470	1 013 331,657	213,888
P08	698 882,918	1 013 332,229	213,888
P09	698 882,369	1 013 343,250	210,638

POZNÁMKY

- VŠECHNY SKRYTÉ TVARY A ROZMĚRY BYLY ODHADNUTY, NAKOLIK NENÍ DOSTUPNÁ ARCHIVNÍ DOKUMENTACE V DOSTATEČNÉ PODROBNOSTI
- PŘEDPOKLÁDÁ SE NEPŘETŘÍŽITÉ ČERPÁNÍ VODY ZE STAVEBNÍ JÁMY PO DOBU VÝSTAVBY
- DEMOLICE BUDE PROVEDENA PO UROVNĚNÍ ZÁKLADOVÉ SPÁRY NOVÉHO MOSTU
- NAD ZÁKLADOVOU SPÁRU BUDE PROVEDENA KOMPLETNÍ DEMOLICE VŠECH ČÁSTÍ STÁVAJÍCÍHO MOSTU
- PAŽENÍ JE NAVRŽENO ZE ŠTĚTOVNIC V L 606, OCEĽ S235. PRO PAŽENÍ BUDE VYPRACOVÁNA VTD, KDE BUDE ROZSAH A TYP PAŽENÍ PŘÍPADNĚ UPŘESŇEN DĚLE POTŘEBY ZHOTOVITELE STAVBY
- VYTÝČENÍ PAŽENÍ JE UVEDENO V HLAVĚ ŠTĚTOVNIC. VYTÝČENÁ JE OSA PAŽENÍ
- VYTÝČENÍ VÝKOPŮ JE UVEDENO NA DNĚ VÝKOPU
- ZŘÍZENÍ PROVIZORNÍ STEZKY JE VĚCÍ ZHOTOVITELE STAVBY. PROVIZORNÍ LÁVKA I SCHODY SE PŘEDPOKLÁDAJÍ DŘEVĚNÉ.

03	...		
02	...		
01	...		
REVIZE	POPIS	DATUM	PODPIS

OBJEDNATEL
KRAJSKÁ SPRÁVA A ÚDRŽBA SILNIC STŘEDOČESKÉHO KRAJE, PŘÍSPĚVKOVÁ ORGANIZACE
ZBOROVSKÁ 11, 150 21 PRAHA 5
IČO: 000 660 01 DIČ: CZ000 660 01

ZHOTOVITEL
SPOLEČNOST BIM SAS45 ZASTOUPENA SPOLEČNÍKY:
SAGASTA s.r.o.
SÍDL: NOVODVORSKÁ 1010/14, 142 00 PRAHA 4
IČ: 045 98 555 DIČ: CZ045 98 555

AFRY CZ s.r.o.
SÍDL: MAGISTRŮ 1275/13, 140 00 PRAHA 4, MICHLE
IČ: 453 066 05 DIČ: CZ453 06 605

SATRA spol. s r.o.
SÍDL: POD PEKÁRNAMI 878/2, 190 00 PRAHA 9
IČ: 185 842 09 DIČ: CZ185 842 09

4 roads s.r.o.
SÍDL: SLUNNÁ 541/27, STŘEŠOVICE, 162 00 PRAHA 6
IČ: 063 273 54 DIČ: CZ063 273 54

SHB, akciová společnost
SÍDL: MASNÁ 1493/8, MORAVSKÁ OSTRAVA, 702 00 OSTRAVA
IČ: 253 243 65 DIČ: CZ253 243 65

SAGASTA s.r.o.
SÍDL: NOVODVORSKÁ 1010/14, 142 00 PRAHA 4
IČ: 045 98 555 DIČ: CZ045 98 555

ODPOVĚDNÝ PROJEKTANT
ING. DÁVID KUCZIK

VYPRACOVAL
ING. DÁVID KUCZIK

KONTROLA
ING. VÍT HOZNOUR

HIP
ING. DÁVID KUCZIK

OBSAH
III/27515 KOLOMUTY, MOST EV.Č. 27515-7 PŘES KLENICI ZA KOLOMUTY
SO 001 DEMOLICE A BOURACÍ PRÁCE

NÁZEV PŘÍLOHY
VÝKOPY

JTSK
ČÍSLO SOUPRAVY
Bpv

ČÍSLO ZAKÁZKY
121 001

DOKUMENTACE
PDPS

MĚŘÍTKO
1:100

DATUM
08/2023

POČET FORMÁTŮ
6xA4

ČÁST
D.1

ČÍSLO PŘÍLOHY
5

DOKUMENTACI JE LŽIVAT POUZE VE SMYSLU PŘÍSLUŠNÉ SMLOUVY O DÍLO. VÝKRES, O JEHO ČÁST, MŮŽE BYT KOPÍROVÁN NEBO JINÝM ZPŮSOBEM ROZŠÍŘOVÁN POUZE PO PŘEDCHOZÍM SOUHLASU SAGASTA s.r.o.