



PODÉLNÝ PROFIL  
M 1:250/25

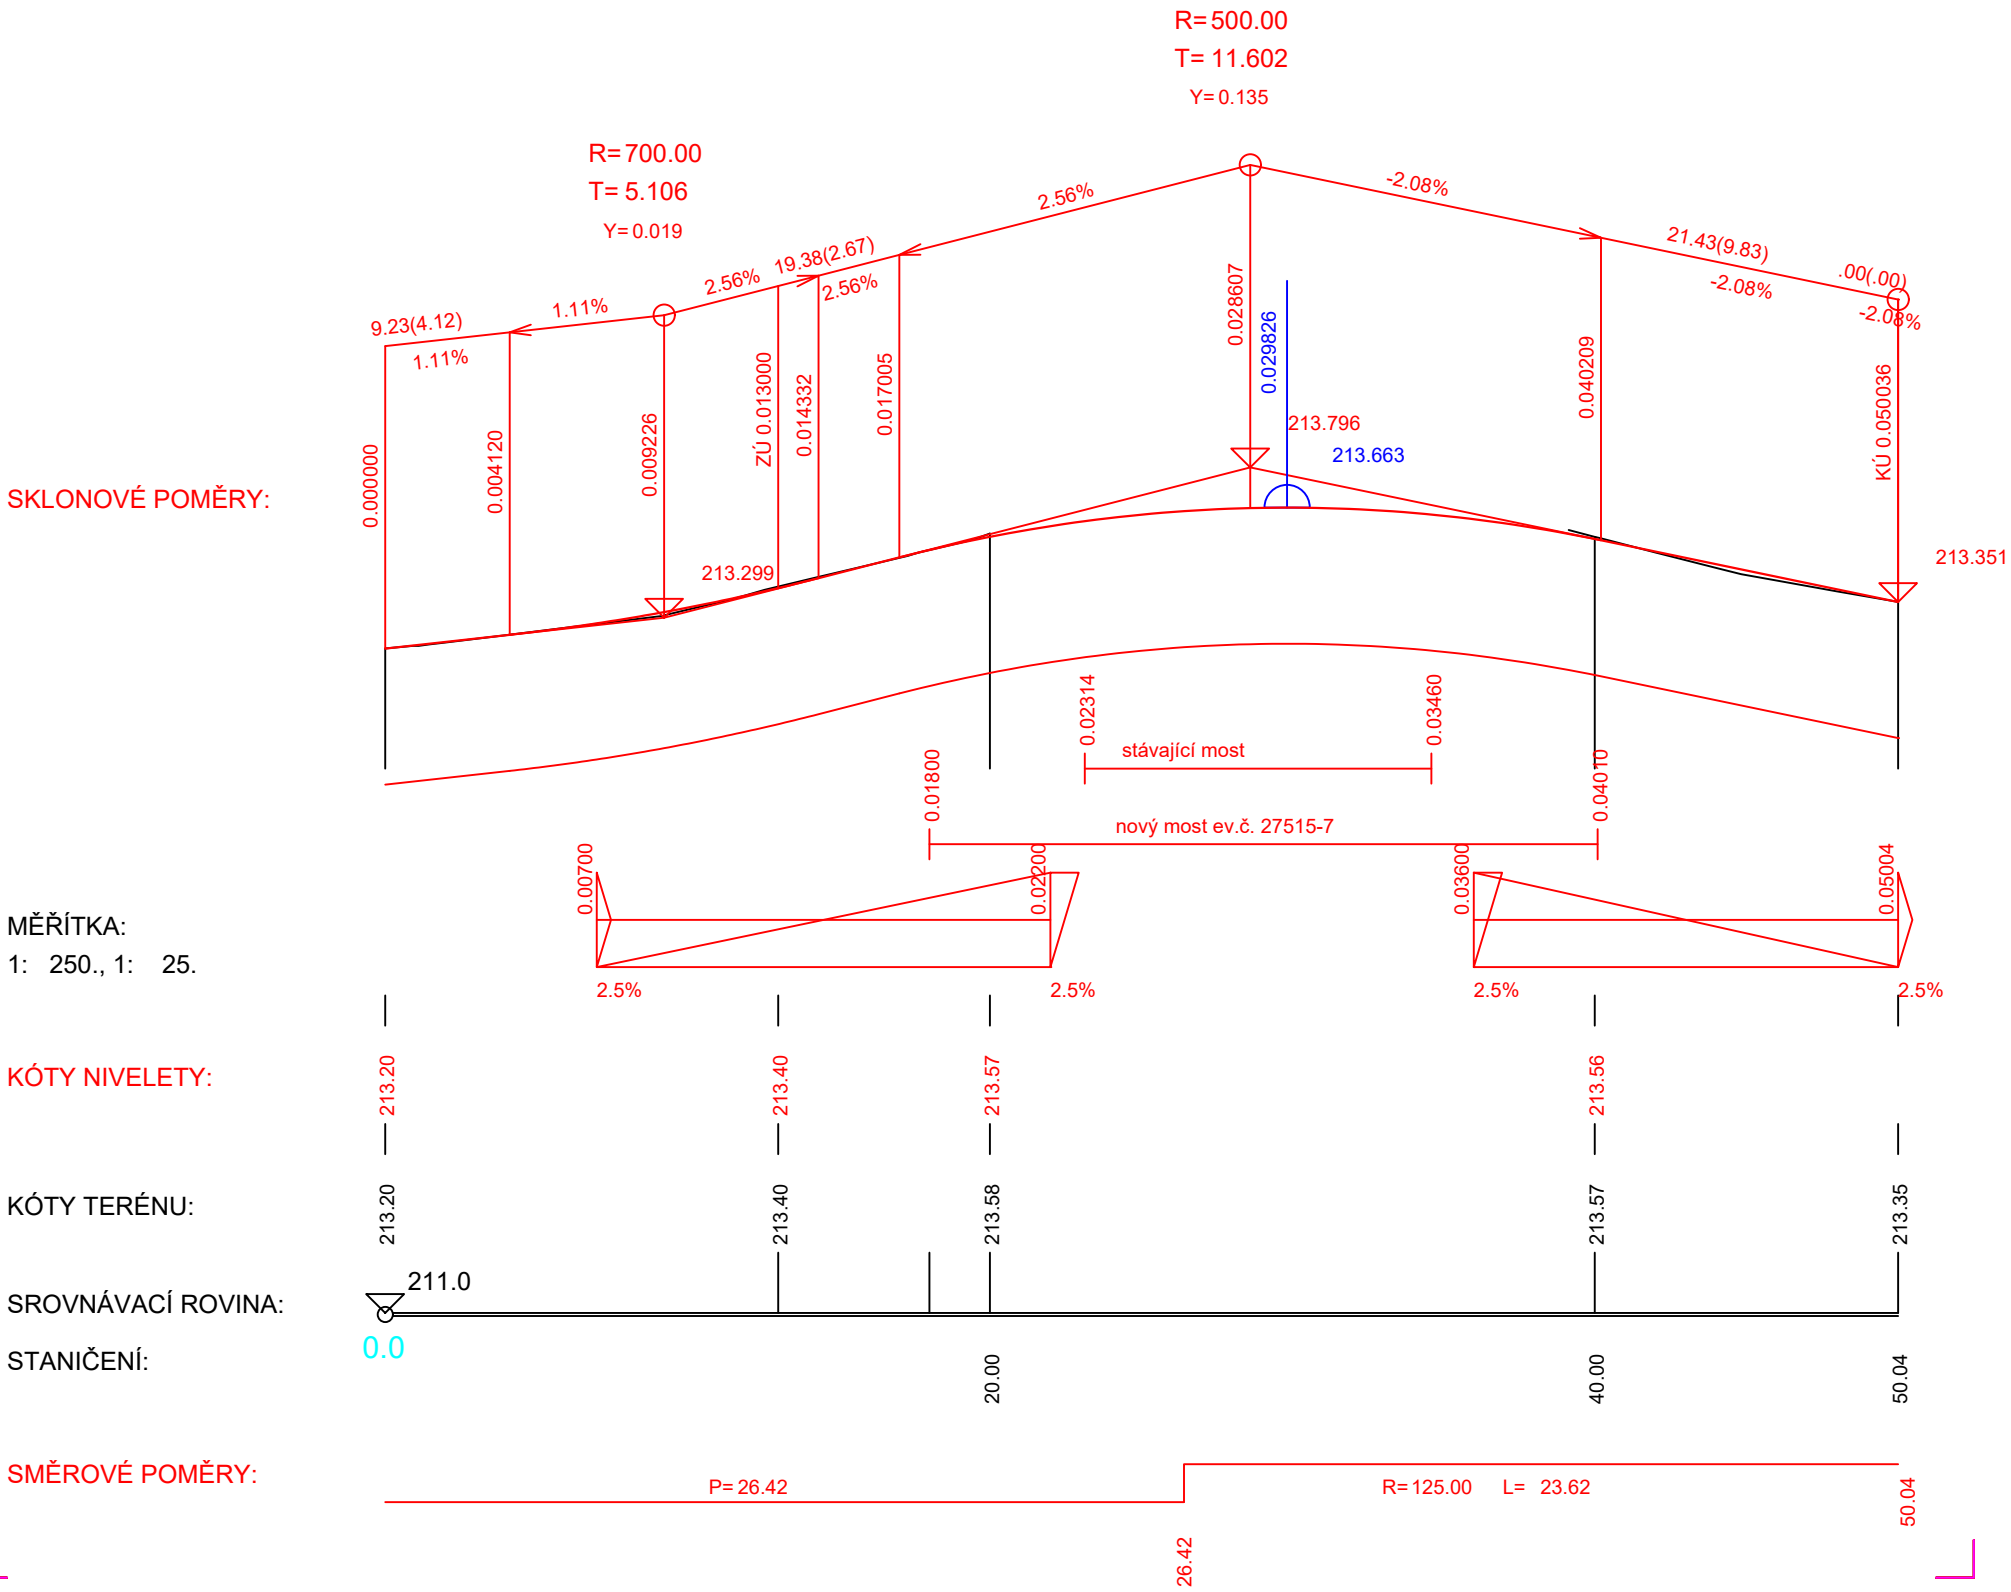

03	...		
02	...		
01	...		
REVIZE	POPIS	DATUM	PODPIS

OBJEDNATEL

KRAJSKÁ SPRÁVA A ÚDRŽBA SILNIC STŘEDOČESKÉHO KRAJE, PŘÍSPĚVKOVÁ ORGANIZACE  
ZBOROVSKÁ 11, 150 21 PRAHA 5  
IČO: 000 660 01      DIČ: CZ000 660 01



ZHOTOVITEL

SPOLEČNOST BIM SAS4S ZASTOUPENA SPOLEČNÍKY:






**SAGASTA s.r.o.**  
SÍDL: NOVODVORSKÁ 1010/14, 142 00 PRAHA 4  
IČ: 045 98 555      DIČ: CZ045 98 555


**AFRY CZ s.r.o.**  
SÍDL: MAGISTRŮ 1275/13, 140 00 PRAHA 4, MICHLE  
IČ: 453 066 05      DIČ: CZ453 06 605

**SATRA spol. s r.o.**  
SÍDL: POD PEKÁRNAMI 878/2, 190 00 PRAHA 9  
IČ: 185 842 09      DIČ: CZ185 842 09

**4 roads s.r.o.**  
SÍDL: SLUNNÁ 541/27, STŘEŠOVICE, 162 00 PRAHA 6  
IČ: 063 273 54      DIČ: CZ063 273 54

**SHB, akciová společnost**  
SÍDL: MASNÁ 1493/8, MORAVSKÁ OSTRAVA, 702 00 OSTRAVA  
IČ: 253 243 65      DIČ: CZ253 243 65



<b>SAGASTA s.r.o.</b> SÍDL: NOVODVORSKÁ 1010/14, 142 00 PRAHA 4 IČ: 045 98 555      DIČ: CZ045 98 555				JTSK	Bpv
ODPOVĚDNÝ PROJEKTANT ING. DÁVID KUCZIK <i>D. Kuczik</i>		VYPRACOVAL DAVID SUCHÁNEK <i>D. Suchánek</i>		KONTROLA ING. VĚT HOZNOUR <i>V. Hoznour</i>	
HIP ING. DÁVID KUCZIK <i>D. Kuczik</i>					

OBSAH	ČÍSLO ZAKÁZKY	121 001
III/27515 KOLOMUTY, MOST EV.Č. 27515-7 PŘES KLENICI ZA KOLOMUTY	DOKUMENTACE	PDPS
	MĚŘÍTKO	1:250/25
	DATUM	08/2023
	POČET FORMÁTŮ	3xA4

NÁZEV PŘÍLOHY	ČÁST	ČÍSLO PŘÍLOHY
PODÉLNÝ PROFIL ÚPRAVY KOMUNIKACE	D.3	6

DOKUMENTACI LZE UŽÍVAT POUZE VE SMYSLU PŘÍSLUŠNÉ SMLOUVY O DÍLO. VÝKRES, ČI JEHO ČÁST, MŮŽE BÝT KOPÍROVÁN NEBO JINÝM ZPŮSOBEM ROZŠÍŘOVÁN POUZE PO PŘEDCHOZÍM SOUHLASU SAGASTA s.r.o.