




POHLED NA SCHODIŠTĚ U O1
M 1:50

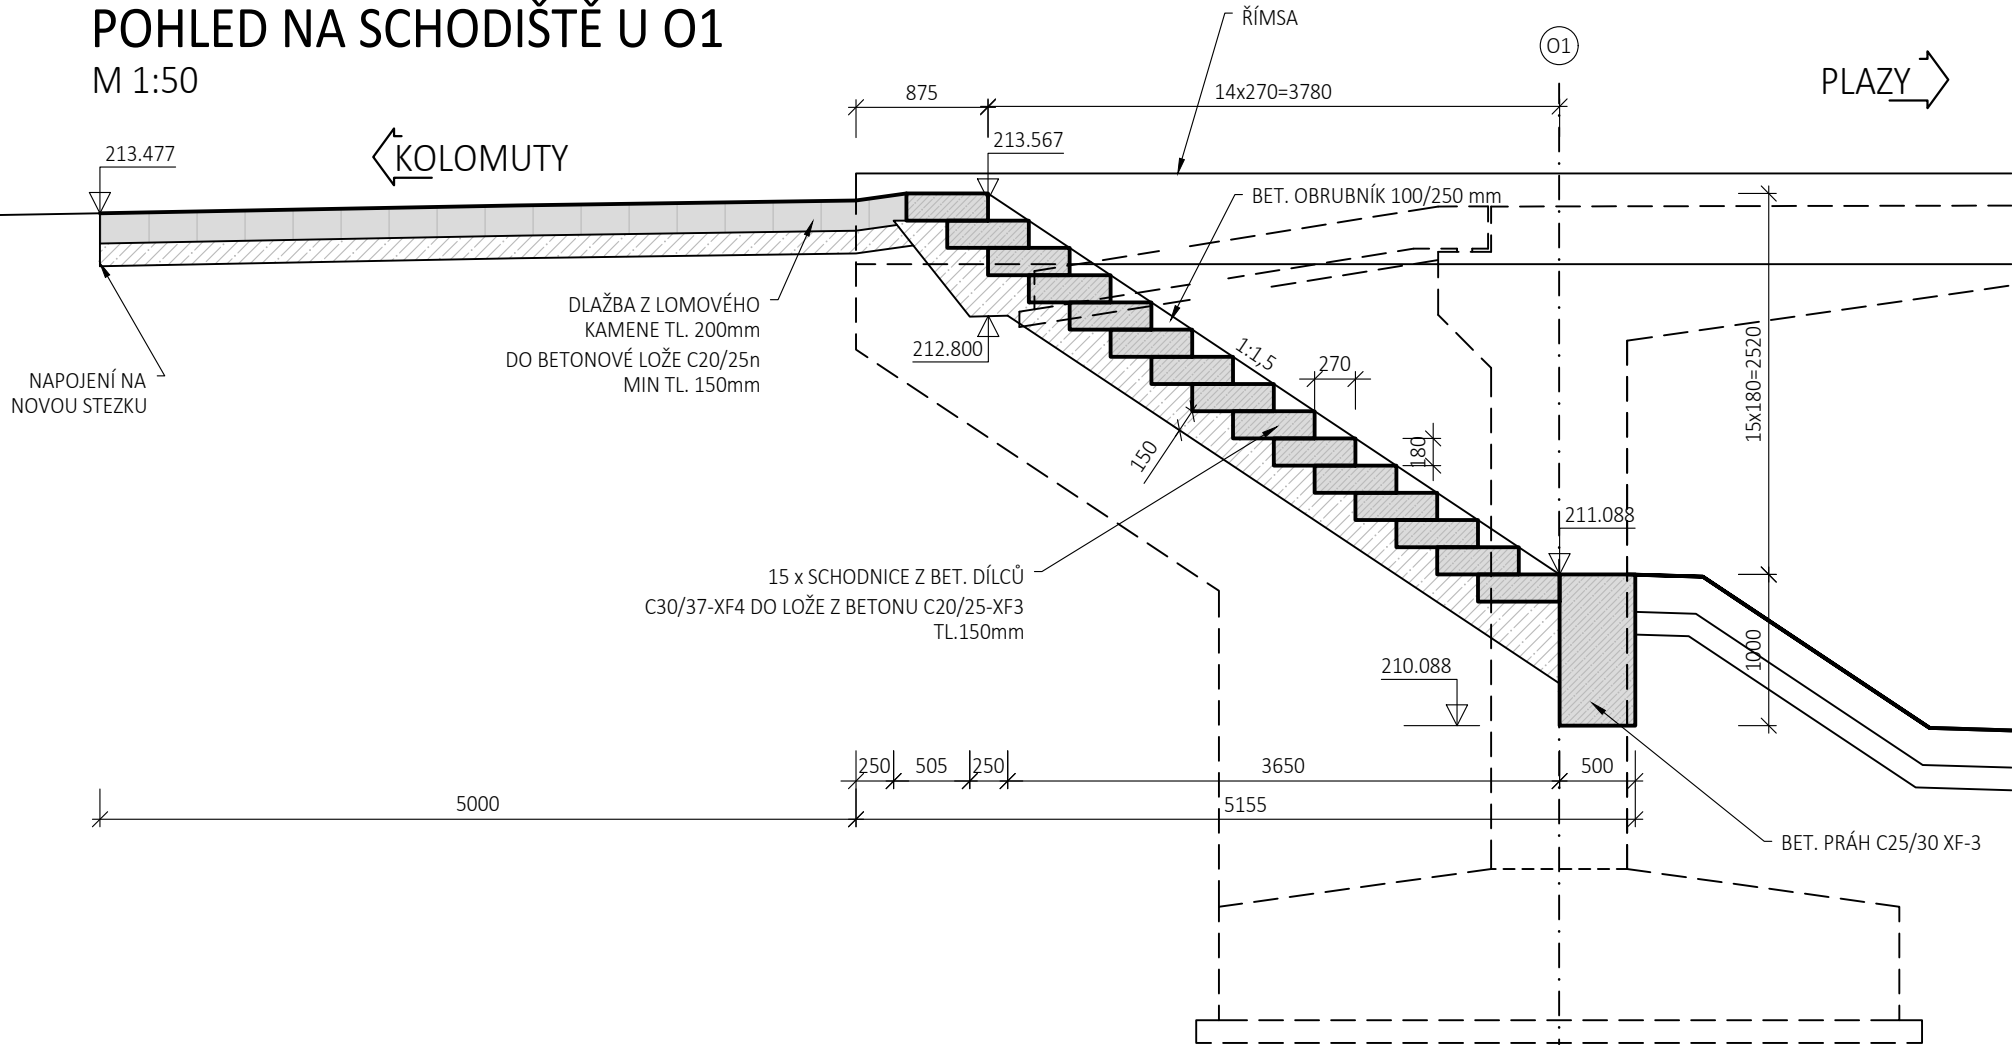


ŘEZ ZPEVNĚNÍM KORYTA
M 1:50

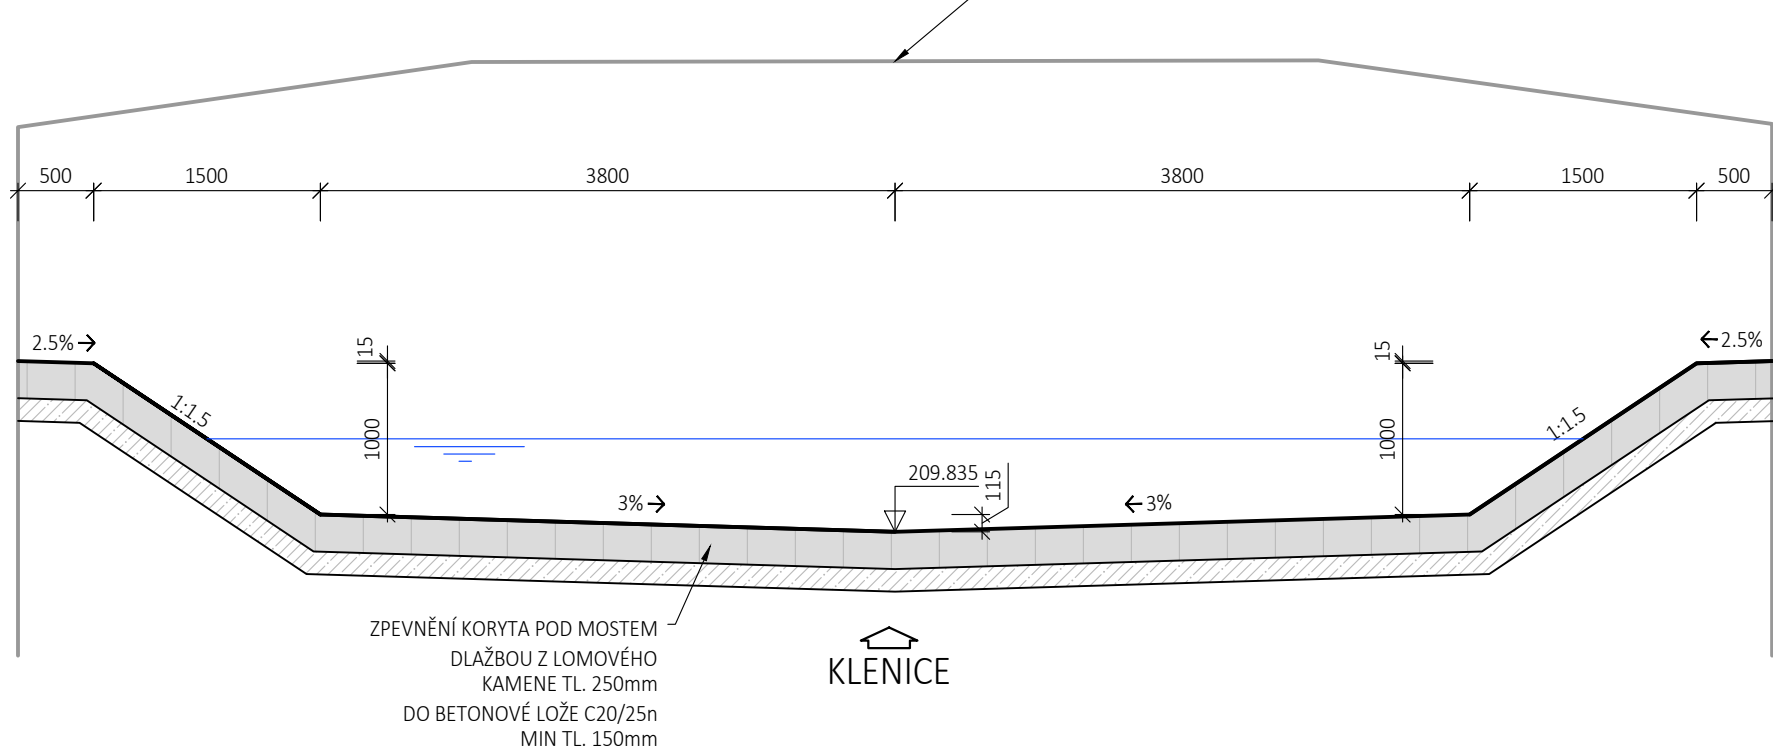


POHLED NA SCHODIŠTĚ U O2
M 1:50

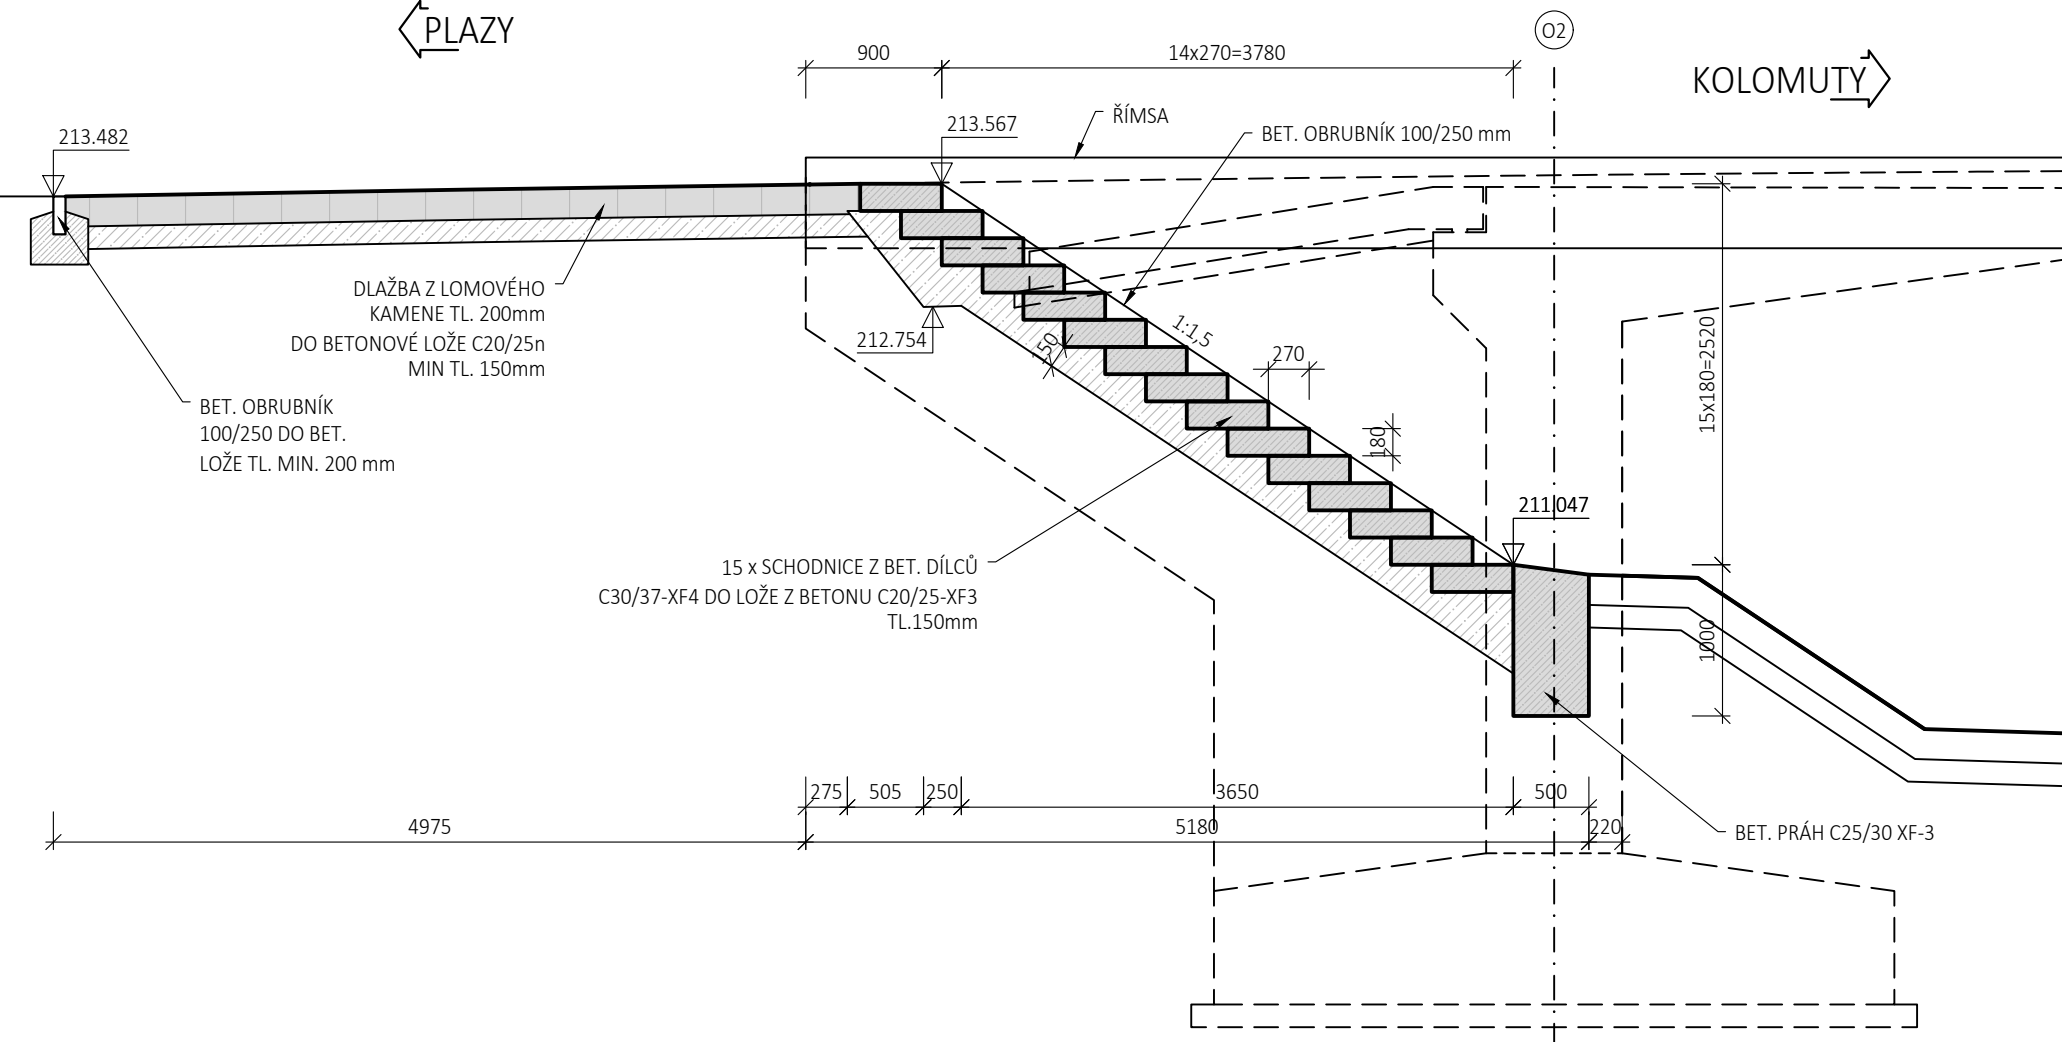


PŘÍČNÝ ŘEZ ZPEVNĚNÍM ZA ŘÍMSAMI
M 1:20

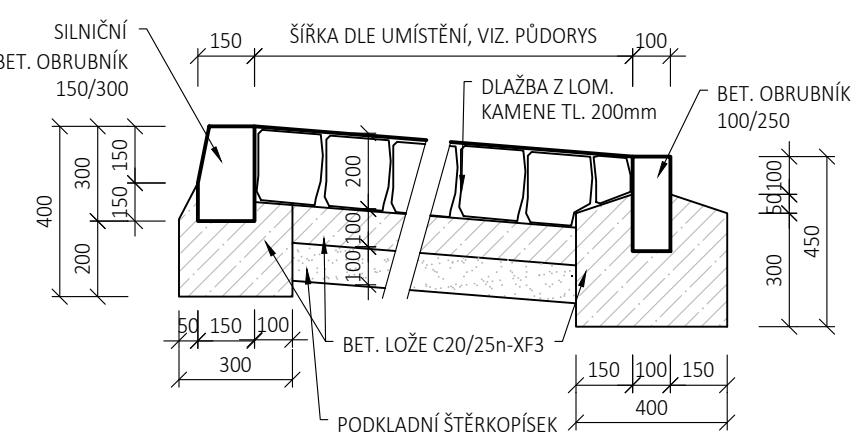

PŘÍČNÝ ŘEZ ZPEVNĚNÍM
PODĚL KŘÍDLA
M 1:20

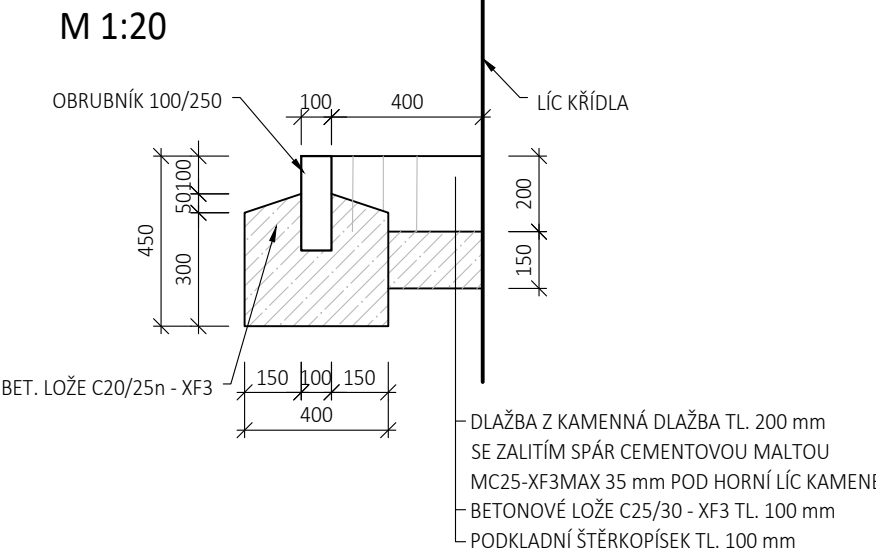

ŘEZ SCHODIŠTĚM

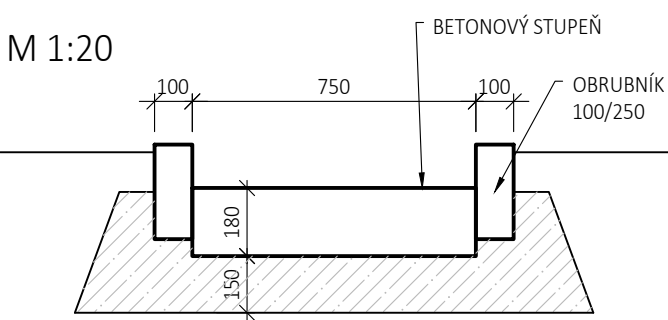

OBRUBNÍKY

- BETONOVÉ OBRUBNÍKY 100/250 C30/37-FX4
- SILNIČNÍ OBRUBNÍKY 150/300 C30/37-FX4

DLAŽBA ZA ŘÍMSAMI

- DLAŽBA Z LOMOVÉHO KAMENE TL. 200 mm DLE ČSN 72 1860 (TŘÍDA JAKOSTI I)
- SPÁROVÁNÍ DLAŽBY CEMENTOVOU MALTOU DLE ČSN EN 998-2 DO PROSTŘEDÍ XF4
- BETONOVÉ LOŽE C20/25n - XF3 MIN. TL. 150 mm

ODLAŽŽENÍ PODĚL KŘÍDLA

- DLAŽBA Z LOMOVÉHO KAMENE TL. 200 mm DLE ČSN 72 1860 (TŘÍDA JAKOSTI I)
- SPÁROVÁNÍ DLAŽBY CEMENTOVOU MALTOU DLE ČSN EN 998-2 DO PROSTŘEDÍ XF4
- BETONOVÉ LOŽE C20/25n - XF3 MIN. TL. 150 mm
- U ODLÁŽŽENÍ PODĚL KŘÍDEL SE SPÁRY MEZI DLAŽBOU A MEZI OBRUBNÍKY VYPLNÍ CEMENTOVOU MALTOU MAX DO VÝŠKY 35 mm POD HORNÍ LÍČ KAMENE

SCHODIŠTĚ:

- SCHODIŠTĚVÉ STUPNĚ ZE STAVENIŠTNÍCH PREFABRIKOVANÝCH BLOKŮ 180x500/750 mm Z BETONU C30/37-XF4 - CELKEM 15+15 = 30 ks
- BETONOVÉ LOŽE Z C20/25n-XF3 TL. 150 mm
- SCHODIŠTĚVÉ STUPNĚ LZE VYTVOŘIT Z PREFABRIKOVANÝCH I MONOLITICKÝCH BLOKŮ

ZPEVNĚNÍ KORYTA:


- DLAŽBA Z LOMOVÉHO KAMENE TL. 250 mm DLE ČSN 72 1860 (TŘÍDA JAKOSTI I)
- SPÁROVÁNÍ DLAŽBY CEMENTOVOU MALTOU DLE ČSN EN 998-2 DO PROSTŘEDÍ XF4
- BETONOVÉ LOŽE C20/25n - XF3 MIN. TL. 150 mm

BETONOVÝ PRÁH

- BETON C25/30-XF3

POZNÁMKY

- VÝŠKOVÝ SYSTÉM BpV
- SOUŘADNICOVÝ SYSTÉM S-JTSK
- PROVEDENÍ VEŠKERÝCH DETAILŮ JE DLE VL4, 01/2020, POKUD NENÍ UVEDENO JINAK

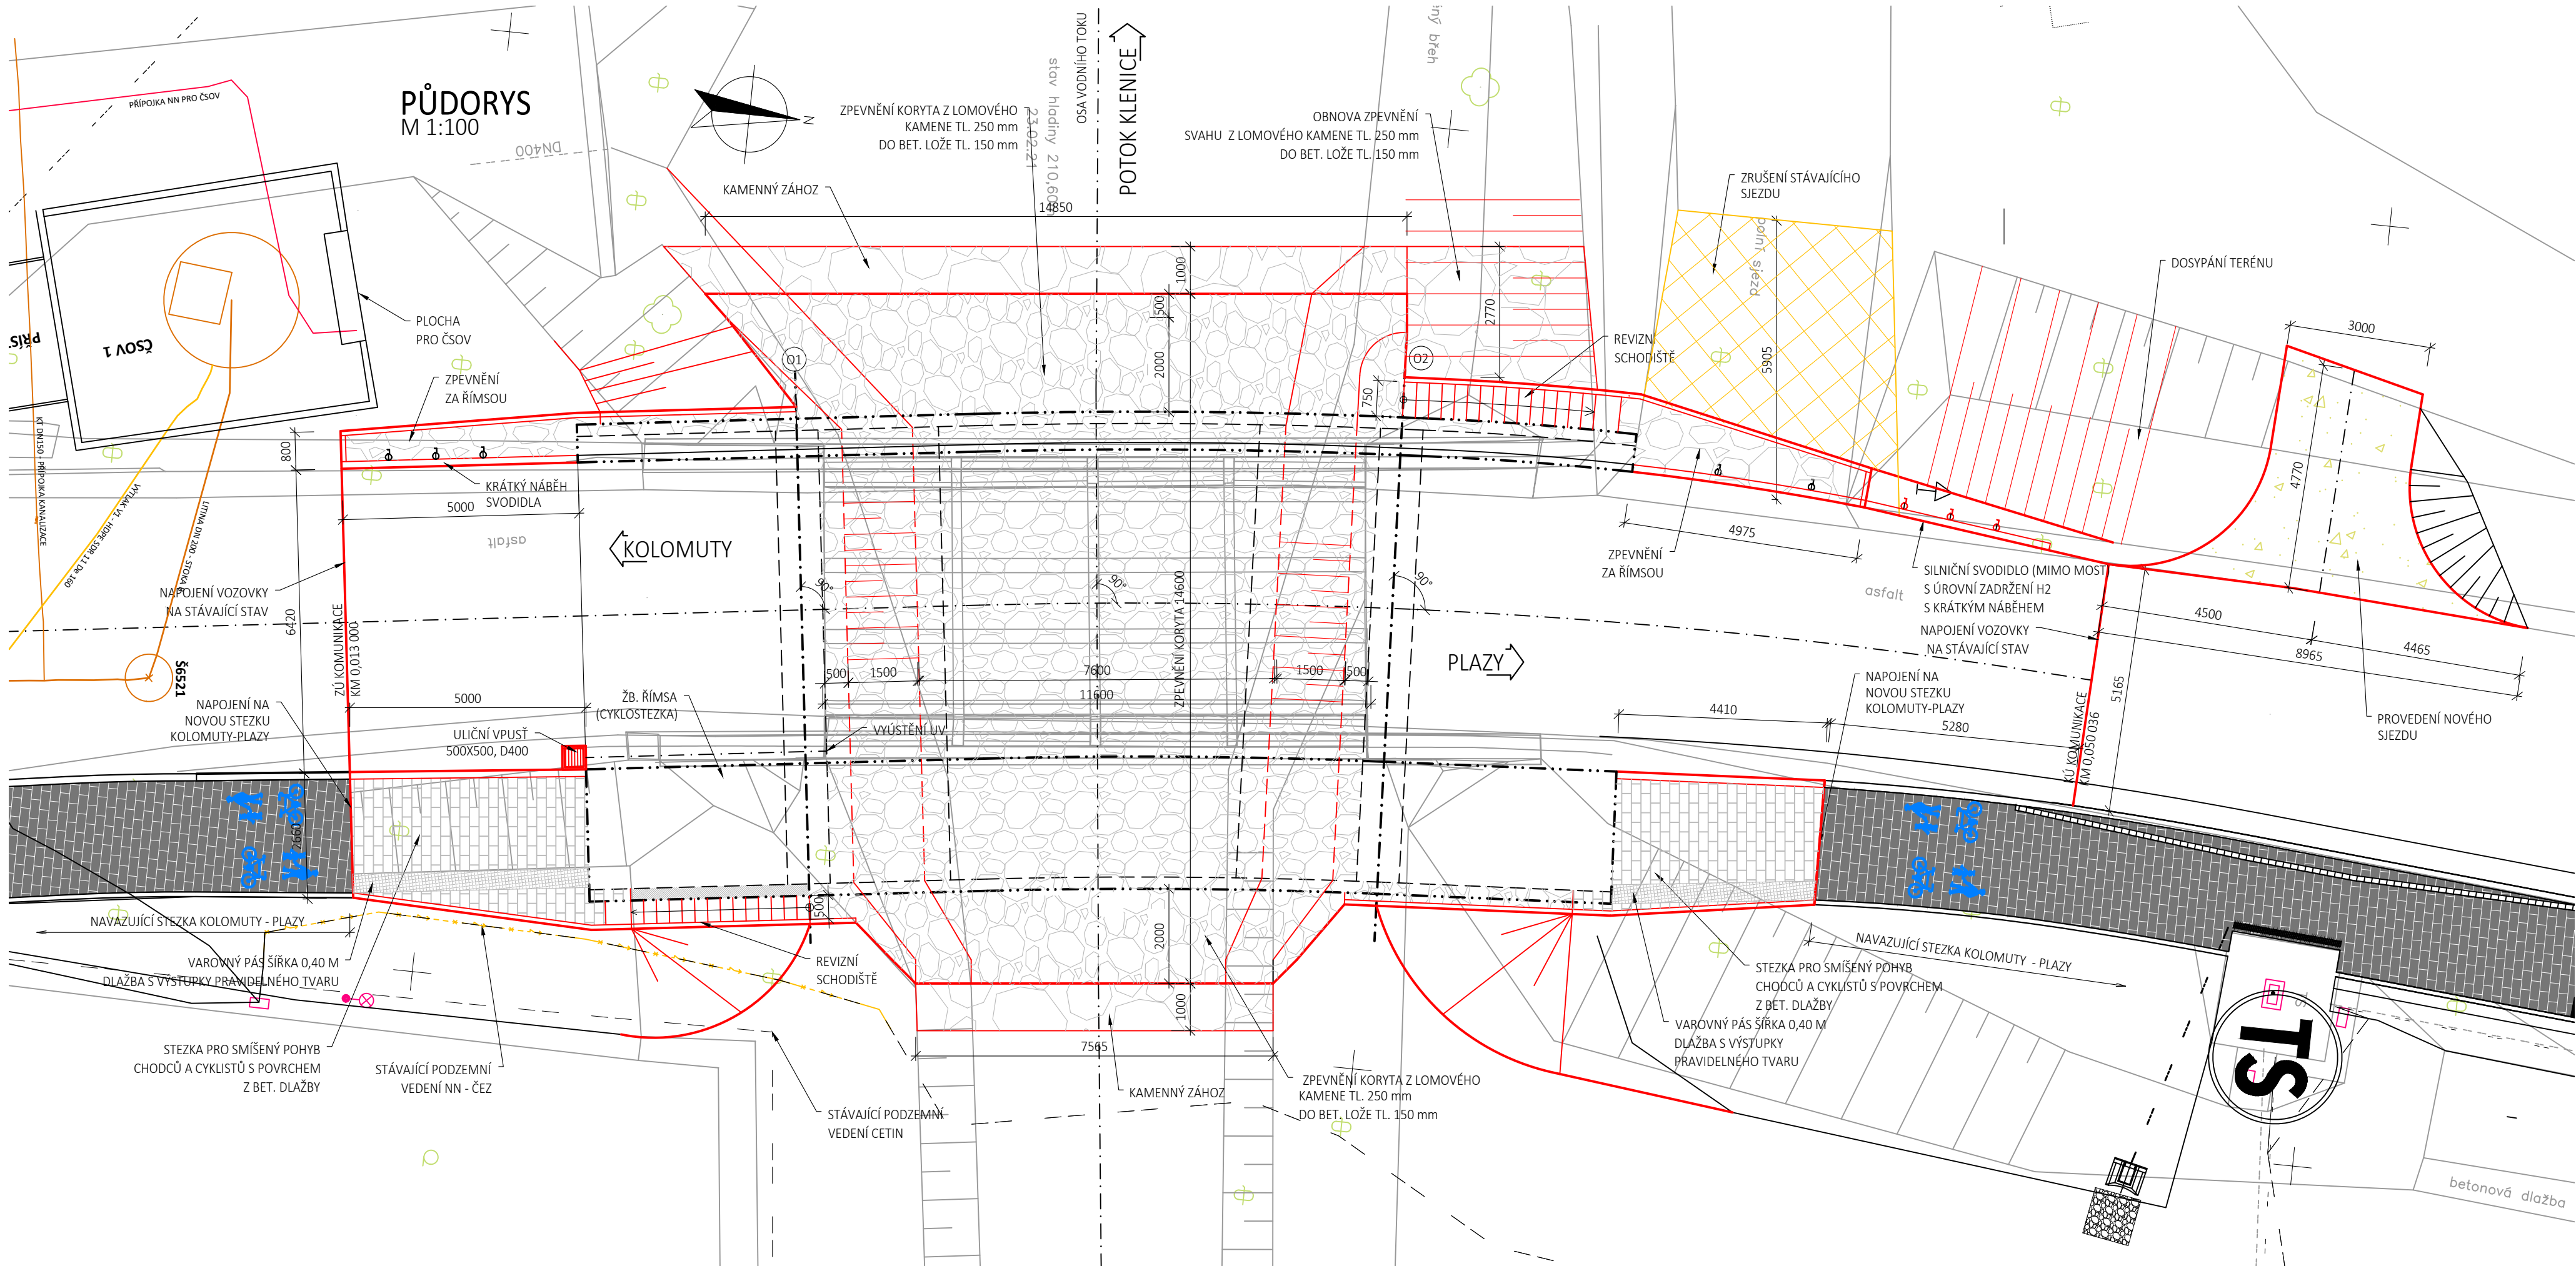

03	...		
02	...		
01	...		
REVIZE	POPS	DATUM	PODPIS

OBJEDNATEL	KRAJSKÁ SPRÁVA A ÚDRŽBA SILNIC STŘEDOČESKÉHO KRAJE, PŘÍSPĚVKOVÁ ORGANIZACE ZBOROVSKÁ 11, 150 21 PRAHA 5 IČO: 000 660 01 DIČ: CZ000 660 01
------------	---

ZHOTOVITEL

SPOLÉČNOST BIM SASÁS ZASTOUPENA SPOLEČNÍKY:

SAGASTA s.r.o.

SÍDLO: NOVODVORSKÁ 1030/14, 142 00 PRAHA 4
IČ: 045 98 555 DIČ: CZ045 98 555

AFRY CZ s.r.o.

SÍDLO: MAGISTROV 1275/13, 140 00 PRAHA 4, MICHLE
IČ: 453 066 05 DIČ: CZ453 06 605

SATRA spol. s r.o.


SÍDLO: POD PĚKARNAMI 878/2, 190 00 PRAHA 9
IČ: 185 842 09 DIČ: CZ185 842 09

4 roads s.r.o.

SÍDLO: SLUNNÁ 541/27, STŘEŠOVICE, 162 00 PRAHA 6
IČ: 063 273 54 DIČ: CZ063 273 54

SHB, akciová společnost

SÍDLO: MARŠAL 499/89, MORAVSKÁ OSTRAVA, 702 00 OSTRAVA
IČ: 253 243 65 DIČ: CZ253 243 65

SAGASTA s.r.o.						JTSK	BpV
SÍDLO: NOVODVORSKÁ 1030/14, 142 00 PRAHA 4 IČ: 045 98 555 DIČ: CZ045 98 555						ČÍSLO SOUPRAVY	
ODPOVĚDNÝ PROJEKTANT ING. DÁVID KUČIK <i>Kučik</i>		VYPRACOVAL ING. DÁVID KUČIK <i>Kučik</i>		KONTROLA ING. VÍT HOZNOUR <i>Hoznour</i>		HIP ING. DÁVID KUČIK <i>Kučik</i>	
OBŠAH III/27515 KOLOMUTY, MOST EV.Č. 27515-7 PŘES KLENICI ZA KOLOMUTY SO 201 MOST EV.Č. 27515-7				ČÍSLO ZAKÁZKY DOKUMENTACE MĚŘÍTKO DATUM POČET FORMÁTŮ		121 001 PPPS 1:20, 1:50, 1:100 08/2023 8x44	
NÁZEV PŘÍLOHY ÚPRAVY POD A KOLEM MOSTU				ČÁST D.3		ČÍSLO PŘÍLOHY 13	
DOKUMENTACE LZE UŽÍVAT POUZE VE SMYSLU PŘÍLOŽNÉ SMLOUVY O DÍLO, VÝKRES, ČI JEHO ČÁSTI, MOŽE BYT KOPÍROVÁN NEBO JINÝM ZPŮSOBEM ROZŠÍŘOVÁN POUZE PO PŘEDCHOZÍM SOUHLASU SAGASTA s.r.o.							