

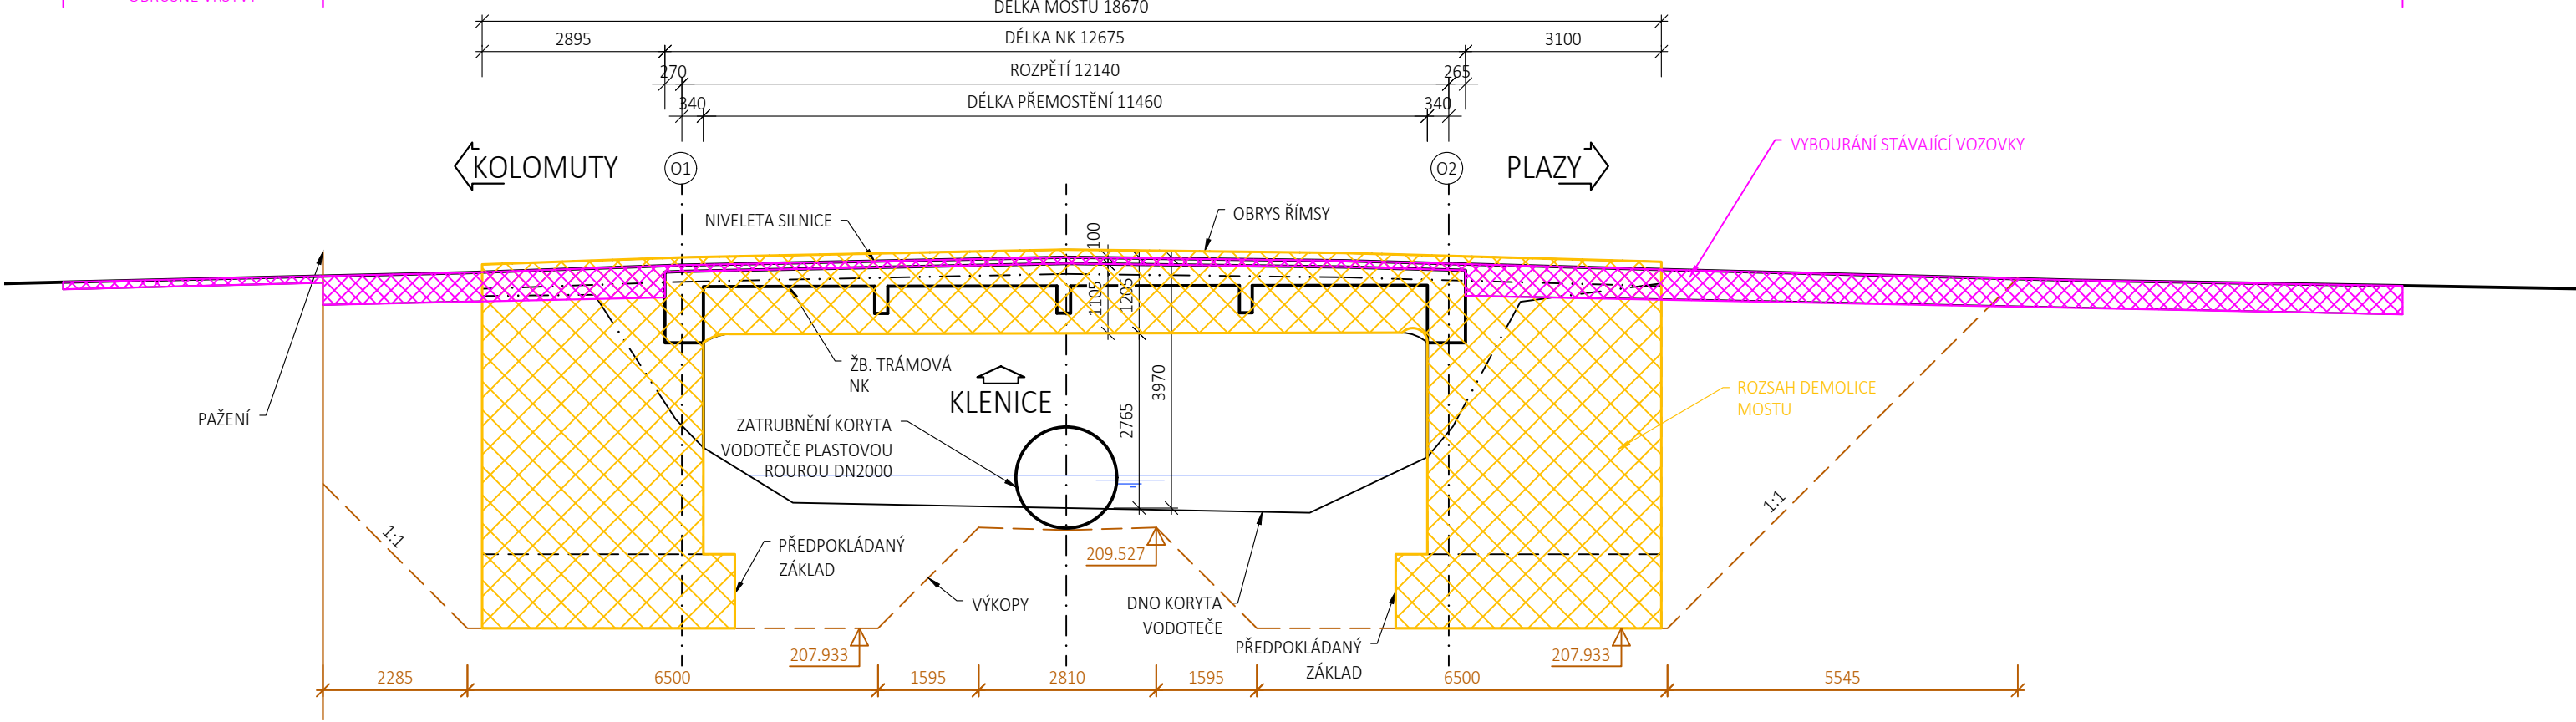


PODÉLNÝ ŘEZ A-A
M 1:100

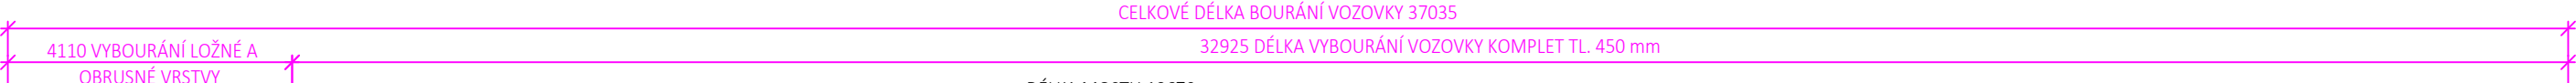

PŘÍČNÝ ŘEZ B-B
M 1:50

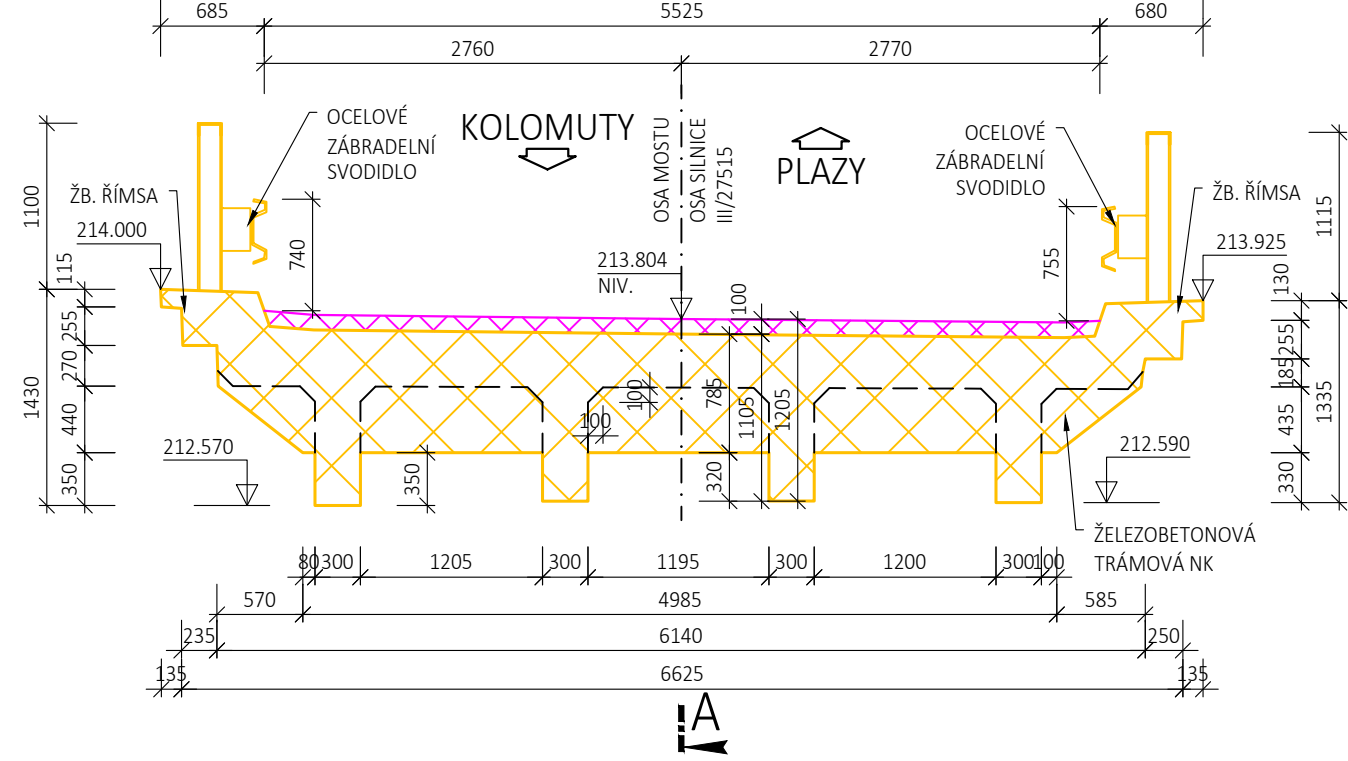

POZNÁMKY

- VŠECHNY SKRYTÉ TVARY A ROZMĚRY BYLY ODHADNUTY, NAKOLIK NEJÍ DOSTUPNÁ ARCHIVNÍ DOKUMENTACE V DOSTATEČNÉ PODROBNOSTI
- PŘEDPOKLÁDÁ SE NEPŘETRŽITÉ ČERPÁNÍ VODY ZE STAVEBNÍ JÁMY PO DOBU VÝSTAVBY
- DEMOLICE BUDE PROVEDENA PO ÚROVNĚ ZÁKLADOVÉ SPÁRY NOVÉHO MOSTU
- NAD ZÁKLADOVOU SPÁRU BUDE PROVEDENA KOMPLETNÍ DEMOLICE VŠECH ČÁSTÍ STÁVAJÍCÍHO MOSTU
- PAŽENÍ VIZ PŘÍLOHA 04 VÝKOPY
- PROVIZORNÍ LÁVKA VIZ PŘÍLOHA 05 PROVIZORNÍ LÁVKA

03	...		
02	...		
01	...		
REVIZE	POPIS	DATUM	PODPIS

OBJEDNATEL	KRAJSKÁ SPRÁVA A ÚDRŽBA SILNIC STŘEDOČESKÉHO KRAJE, PŘÍSPĚVKOVÁ ORGANIZACE ZBOROVSKÁ 11, 150 21 PRAHA 5 IČO: 000 660 01	DIČ: CZ000 660 01
------------	---	-------------------

ZHOTOVITEL	SPOLČENOST BIM SAS45 ZASTOUPENA SPOLEČNÍKY:	
SAGASTA s.r.o.	SÍDLO: NOVODVORSKÁ 1010/14, 142 00 PRAHA 4 IČ: 045 98 555	DIČ: CZ045 98 555
AFRY CZ s.r.o.	SÍDLO: MAGISTRŮ 1275/13, 140 00 PRAHA 4, MICHLE IČ: 453 066 05	DIČ: CZ453 06 605
SATRA spol. s r.o.	SÍDLO: POD PEKÁRNAMI 878/2, 190 00 PRAHA 9 IČ: 185 842 09	DIČ: CZ185 842 09
4 roads s.r.o.	SÍDLO: SLUNNÁ 541/27, STŘEŠOVICE, 162 00 PRAHA 6 IČ: 063 273 54	DIČ: CZ063 273 54
SHB, akciová společnost	SÍDLO: MASNÁ 1493/8, MORAVSKÁ OSTRAVA, 702 00 OSTRAVA IČ: 253 243 65	DIČ: CZ253 243 65

SAGASTA s.r.o.	SÍDLO: NOVODVORSKÁ 1010/14, 142 00 PRAHA 4 IČ: 045 98 555	DIČ: CZ045 98 555	JTSK	Bpv
ODPOVĚDNÝ PROJEKTANT	VYPRACOVAL	KONTROLA	HIP	ČÍSLO SOUPRAVY
ING. DÁVID KUCZIK	ING. DÁVID KUCZIK		ING. DÁVID KUCZIK	
OBSAH	ČÍSLO ZAKÁZKY	121 001	DOKUMENTACE	PDPS
III/27515 KOLOMUTY, MOST EV.Č. 27515-7 PŘES KLENICI ZA KOLOMUTY	MĚŘÍTKO	1:50, 1:100	DATUM	08/2023
SO 001 DEMOLICE A BOURACÍ PRÁCE	POČET FORMÁTŮ	6xM4	ČÁST	ČÍSLO PŘÍLOHY
NÁZEV PŘÍLOHY	ROZSAH DEMOLICE	D.1	3	
DOKUMENTACI LZE UŽÍVAT POUZE VE SMYSLU PŘÍSLUŠNÉ SMLOUVY O DÍLO. VÝKRES, O JEHO ČÁST, MŮŽE BYT KOPÍROVÁN NEBO JINÝM ZPŮSOBEM ROZŠÍŘOVÁN POUZE PO PŘEDCHOZÍM SOHLASU SAGASTA s.r.o.				