


NOVÝ RVO – vybavení dle investora

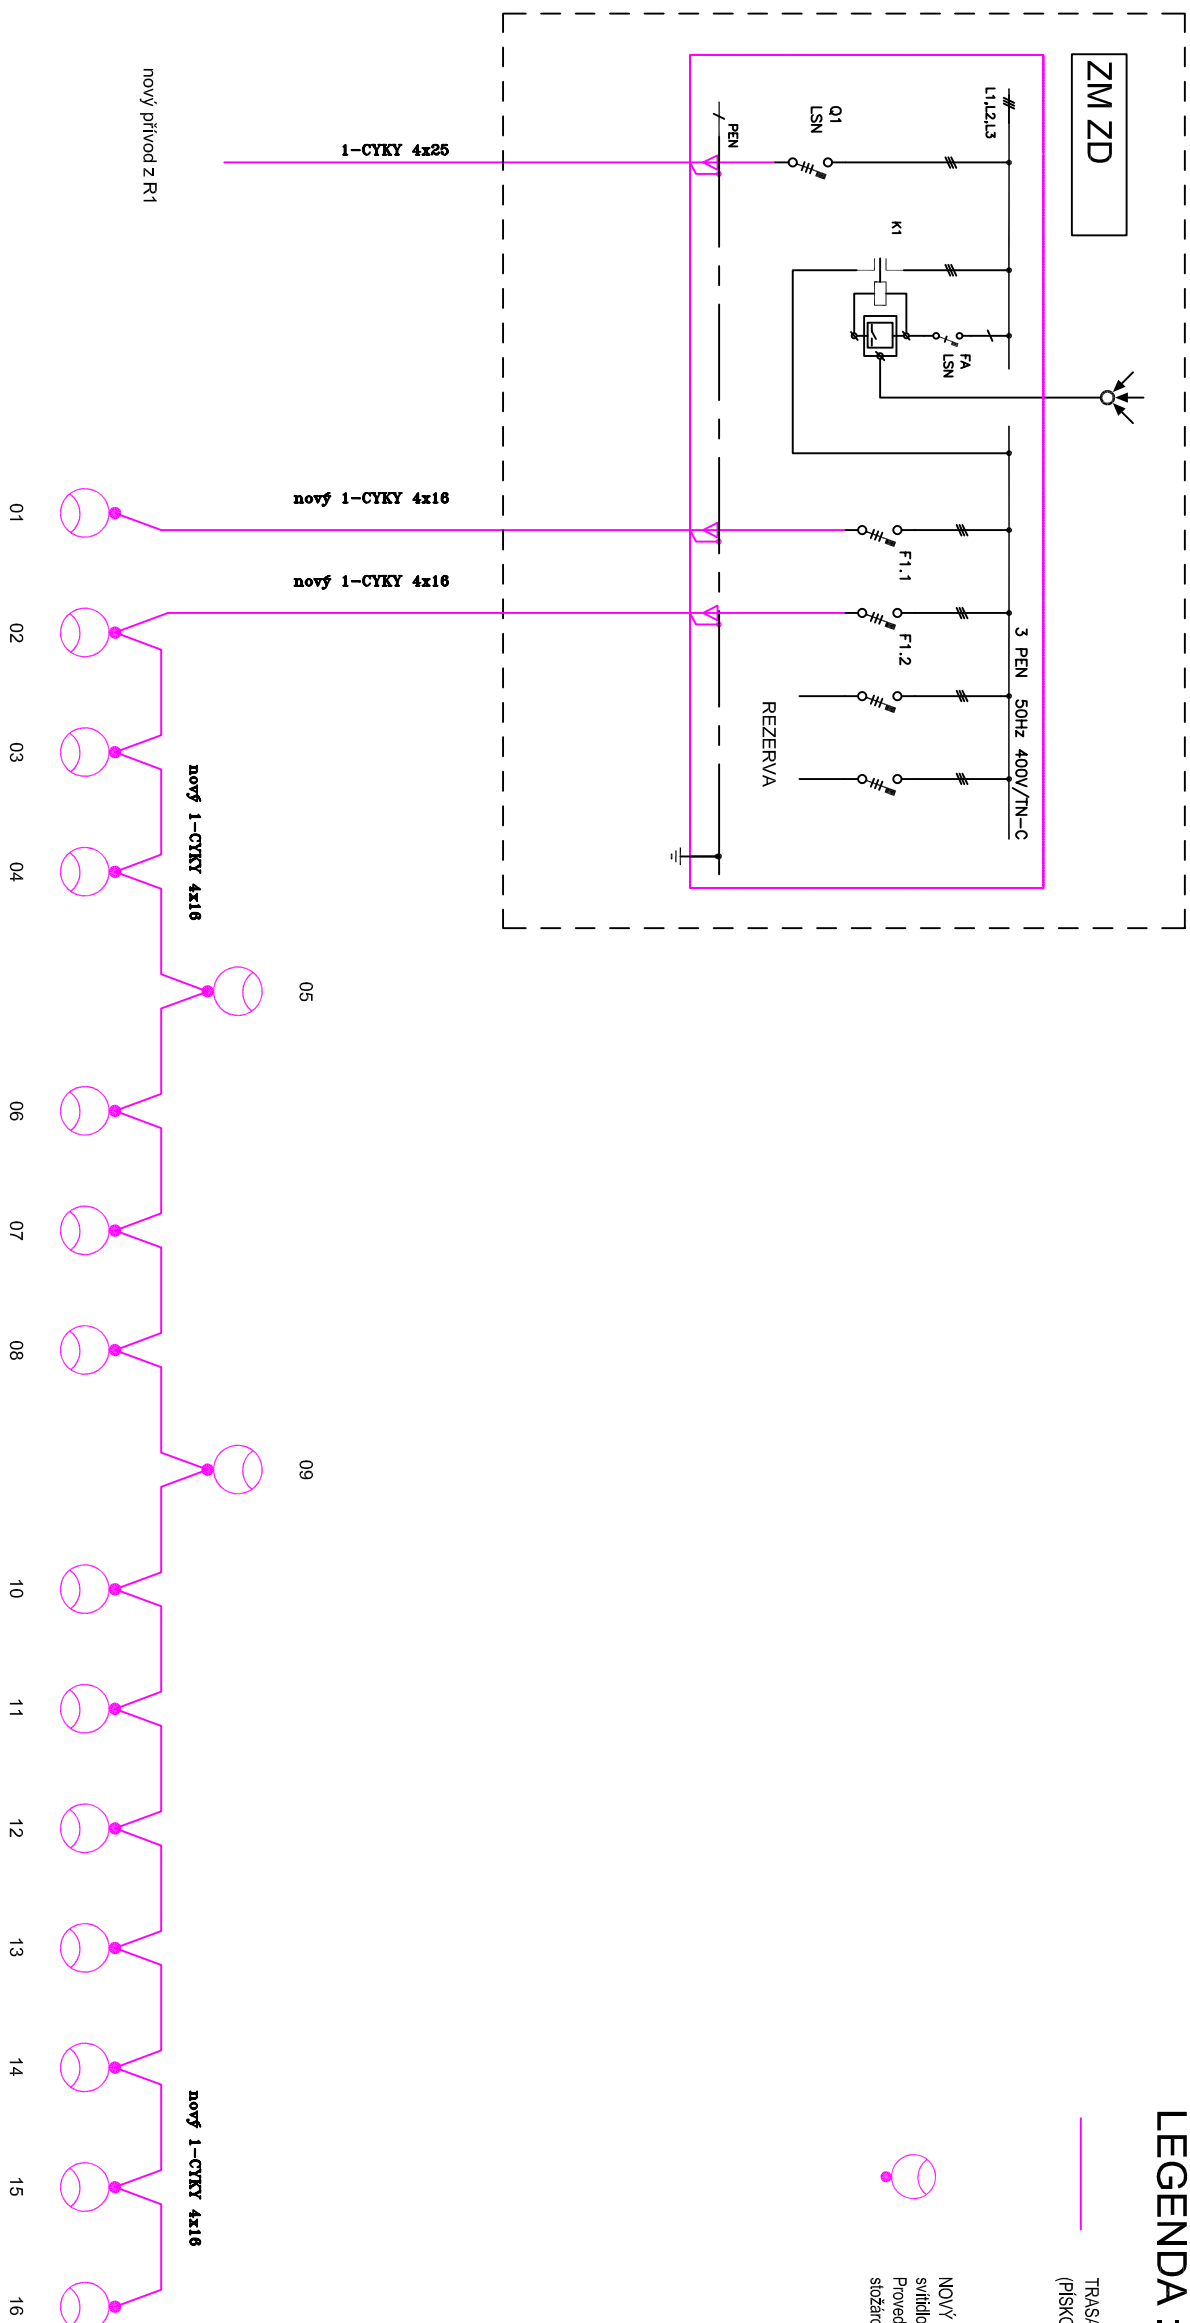

LEGENDA:

TRASA KABELU VE VOLNÉM TERÉNU KABEL 1-CYKY 4x16
(PÍŠKOVÉ LOŽE + SOUVISLÉ ZAGRILOVÁNÍ) + ZEMNÍČÍ PÁSEK FeZn 30/4



**NOVÝ STOŽÁR VO
světlo v=6m LED, 2200K, do 27W, 230V, 50Hz, IP66
Provedení stožárů : kovový pozinkovaný, bez vylučníku, bezpatcový, s vnitřní
stožárovou rozvodnicí**

PROJEKT ELEKTRO PROJEKTOVÁ ČINNOST VE VÝSTAVĚ Ing. Pavel DOLEŽIL Auditorizovaný inženýr Příloha 185, 250 66, Zábřeh		Výpracoval : Ing. Pavel DOLEŽIL Zodpovědný projektant : Ing. Pavel DOLEŽIL Hlavní inženýr projektu : Investor : Obec Zábřeh, Průběžná 11, 250 66 Zábřeh	
AKCE : VEŘEJNÉ OSVĚTLENÍ Vltavská cyklistická cesta, Cyklostezka Zábřeh – Klecany		Datum : únor 2022 Měřítko : - Číslo zak. : Insert : Kopie : 2x A4	
VÝKRES : SCHEMA ZAPOJENÍ		Číslo výkresu E 03	
STUPEŇ : DOKUMENTACE PRO SPOLEČNÉ POVOLENÍ			