


R1 - plastový včetně plíře, 1200 x 600 x 300, min. IP44 / IP20, zámek na klíč

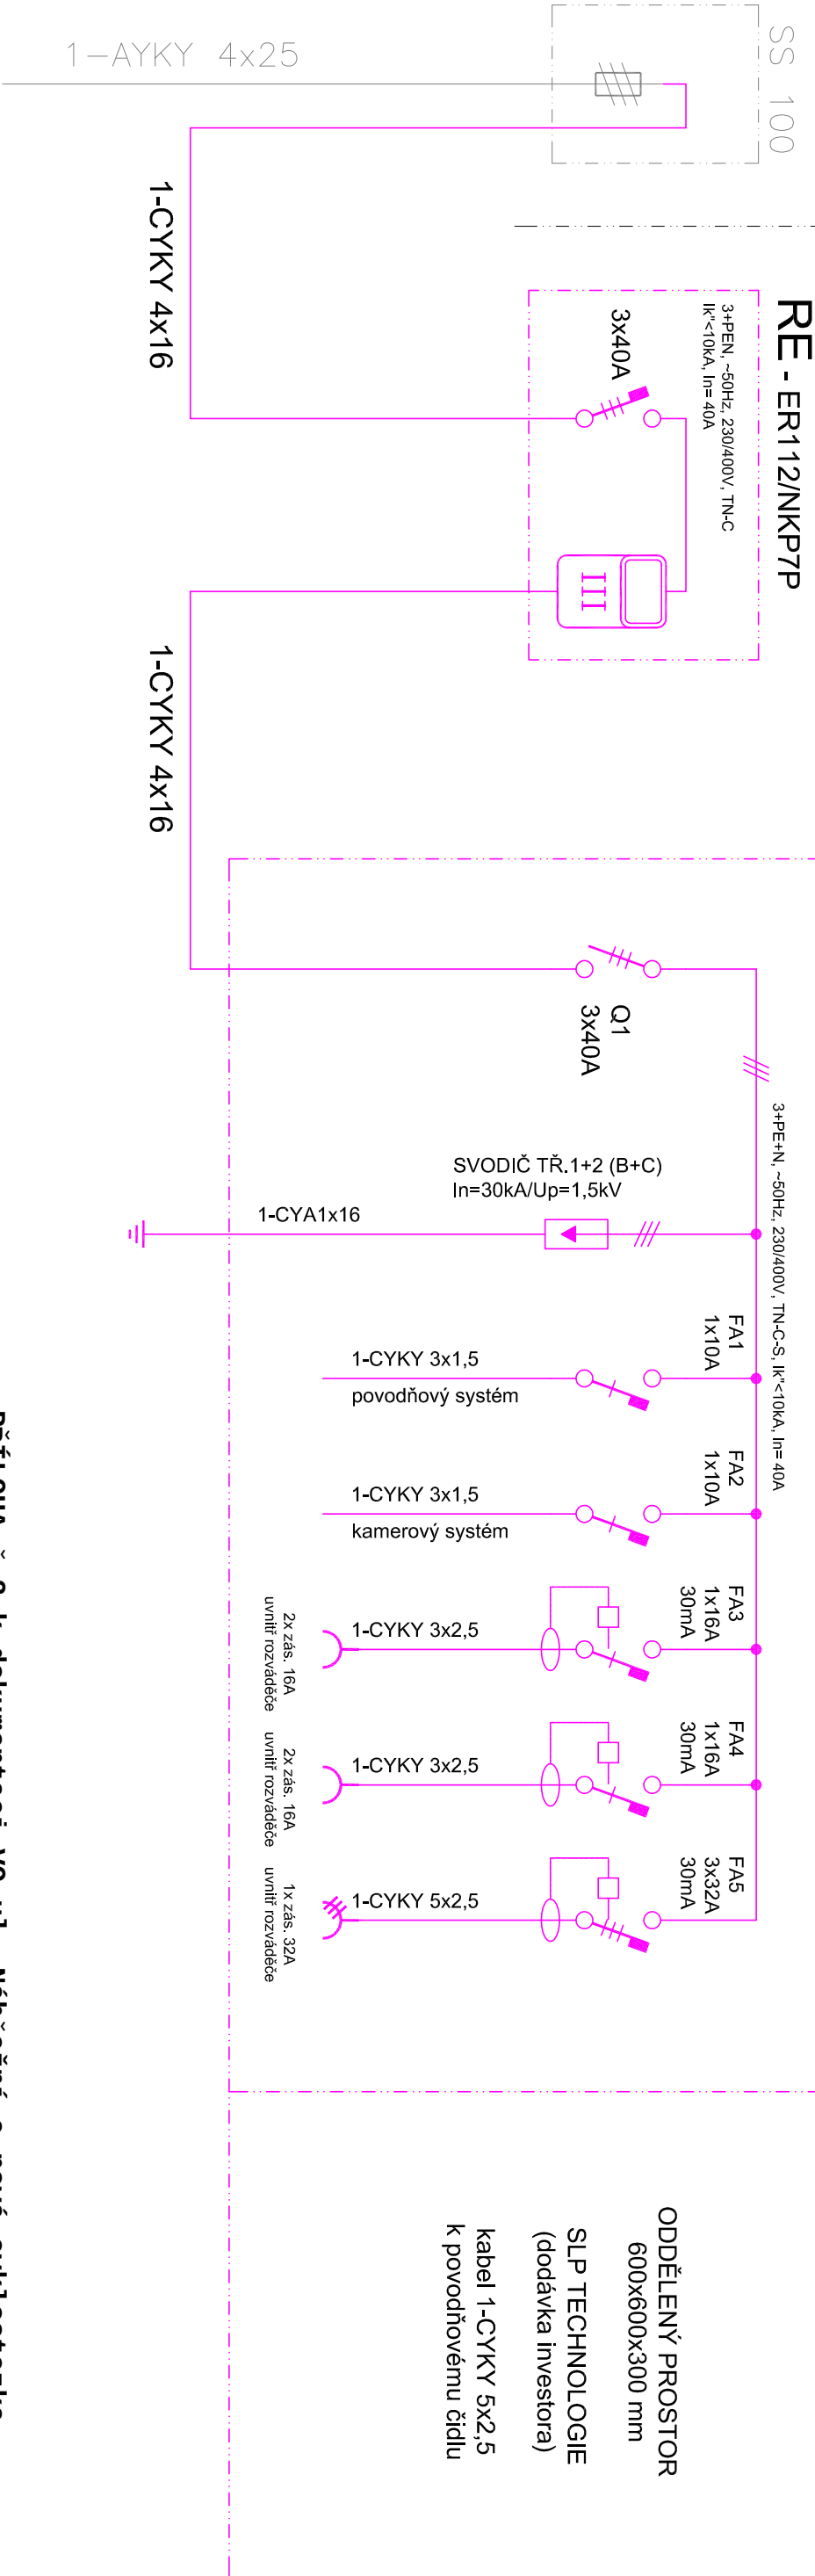

PŘÍLOHA č.2 k dokumentaci VO ul. Nábřežní a nová cyklostezka

ROZVODNÁ SOUSTAVA : 3-PEN, 50Hz, 400V/TN-C-S

OCHRANA PŘED NEBEZPEČNÝM DOTYKEM :

AUTOMATICKYM ODPOJENIM OD ZDROJE ČSN 33 2000-4-41

POZNÁMKA :

PŘED ZAHÁJENÍM VÝKOPOVÝCH PRACÍ JE TŘEBA PŘESNĚ, SITUAČNĚ I HLUBKOBĚ, VYTÝČIT VŠECHNY STÁVAJÍCÍ I NOVÉ UOŽENÉ PODZEMNÍ ROZVODY.
DODAVATEL JE POVINEN PŘEDAT INVESTOROVÍ ZAMĚŘENÍ SKUTEČNÉHO PROVEDENÍ STAVBY V SOUŘADNICOVÉM A VÝŠKOVÉM SYSTÉMU.
U PODZEMNÍCH STAVEB A INŽENÝRSKÝCH SÍTÍ JE NUTNÉ PROVÉST ZAMĚŘENÍ PŘED ZAKRYTÍM.

PROJEKTY ELEKTRO		
PROJEKTOVÁ ČINNOST VE VÝSTAVĚ		
Ing. Pavel DOLEŽIL		
Autorizovaný inženýr		
Přiluční 185, 230 66, Zdiby		
Vypracoval	:	Ing. Pavel DOLEŽIL
Zodpovědný projektant	:	Ing. Pavel DOLEŽIL
Hlavní inženýr projektu :		
Investor	:	Obec Zdiby, Průběžná 11, 250 66 Zdiby
AKCE : PŘÍPOJKA NN, POVODŇOVÉ SYSTÉM		
ulice Nábřežní, Zdiby – Brnky		
VÝKRES : SCHEMA ZAPOJENÍ		
STUPEŇ: DOKUMENTACE PRO STAVEBNÍ POVOLENÍ		
Číslo výkresu E 02		