Řad A4c

PE100 160x14,6

M 1 : 500/100

	Brandýs nad Labem		
ÚZEMÍ OBCE	NEZPEV.	ZPEVNĚNÝ	NEZPEVNĚNÝ
DRUH POVRCHU	–		
ČÍSLO PARCELY	4.30	28.96	
VZDÁLENOST LOM. BODŮ			

ČÍSLO LOM. BODU: A4c.0 — A4c.1 — A4c.2

SMĚROVÉ POMĚRY: 12°

KŘÍŽENÍ: Přeložka řadu A4 | Veřejné osvětlení | Ruřené potrubí řadu A4 DN200 | Stoka B | Sdělovací vedení | Ruřené potrubí jednotné kanalizace | Plynovod | Elektro NN

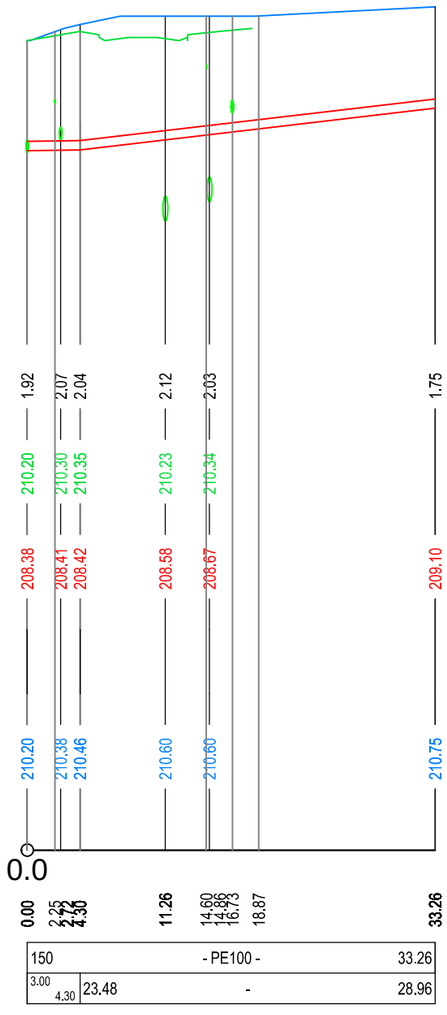

HLOUBKA VÝKOPU

UPRAVENÝ TERÉN (UT)

DNO POTRUBÍ (NIV)

STAVEBNÍ PLÁŇ (HTÚ)

PŮVODNÍ TERÉN (PT)

SROVNÁVACÍ ROVINA 197.00 [m n.m.]

STANIČENÍ [km, m]

PROFIL [mm] - MATERIÁL - L [m]			
SPÁD [promile] - L [m]			
150		- PE100 -	33.26
3.00 4.30	23.48	-	28.96

Řad B13

PE100 90x8,2

M 1 : 500/100

	Brandýs nad Labem	
ÚZEMÍ OBCE	ZPEVNĚNÝ	
DRUH POVRCHU	–	
ČÍSLO PARCELY	1.02	19.62
VZDÁLENOST LOM. BODŮ		

ČÍSLO LOM. BODU: B13.0 — B13.1 — B13.2

SMĚROVÉ POMĚRY: 45°

KŘÍŽENÍ: Napojeno na přeložku řadu A4 | Veřejné osvětlení | Ruřené potrubí řadu A4 DN200 | Sdělovací vedení | Sdělovací vedení | Vodovodní přípojka | Napojeno na stávající potrubí řadu B13

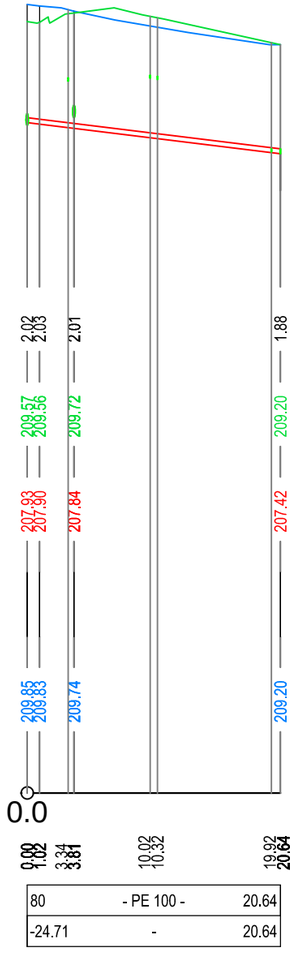

HLOUBKA VÝKOPU

UPRAVENÝ TERÉN (UT)

DNO POTRUBÍ (NIV)

STAVEBNÍ PLÁŇ (HTÚ)

PŮVODNÍ TERÉN (PT)

SROVNÁVACÍ ROVINA 197.00 [m n.m.]

STANIČENÍ [km, m]

PROFIL [mm] - MATERIÁL - L [m]			
SPÁD [promile] - L [m]			
80		- PE 100 -	20.64
-24.71		-	20.64

SUNCAD®

SUNCAD, s.r.o.
náměstí Na Lužinách 3
Praha 13, 155 00

Datum/Date:	09/2017
Čís. zakázky/Job No.:	96_01_2010
Stupeň/Stage:	PDPS
OÚ/Local autority:	Brandýs nad Labem - Stará Boleslav
MÚ/City autority:	Brandýs nad Labem - Stará Boleslav
Objednatel/Client:	Brandýs nad Labem - Stará Boleslav

Akce/Project:

II/610 BRANDÝS NAD LABEM, REKONSTRUKCE KŘIŽOVATKY PRAŽSKÁ - PRŮMYSLOVÁ A ČÁSTI KOMUNIKACE V UL. PRAŽSKÁ

Profese/Proffesion:

B - STAVEBNÍ ČÁST
B.2 - VODOHOSPODÁŘSKÉ OBJEKTY
SO 301 Vodovod

Název/Title:

Podélný profil -
Řad A4c a Řad B13

Zodp. projektant/Responsible designer: Ing. Petr Kokeš

HIP/Project manager: Ing. Marek Pejchal

Návrh, vypracoval/Elaborated by: Ing. Petra Ruthová

Měřítko/Scale: 1:500/100	Souprava/ Copy:
Výkres č./DWG No.: B.2.1.12	