

ÚZEMÍ OBCE  
DRUH POVRCHU  
ČÍSLO PARCELY  
VZDÁLENOST LOM. BODŮ  
ČÍSLO LOM. BODU

SMĚROVÉ POMĚRY

KŘÍŽENÍ

# Řad B11

## PE100 90x8,2

M 1 : 500/100

HLOUBKA VÝKOPU

UPRAVENÝ TERÉN (UT)

DNO POTRUBÍ (NIV)

STAVEBNÍ PLÁŇ (HTÚ)

PŮVODNÍ TERÉN (PT)

SROVNÁVACÍ ROVINA 197.00 [m n.m.]

STANIČENÍ [km, m]


PROFIL [mm] - MATERIÁL - L [m]  
SPÁD [promile] - L [m]

Brandýs nad Labem
ZPEVNĚNÝ
-
19.26

A4.6=B11.0

B11.1

Napojeno na příločku řadu A4  
Rušené potrubí řadu A4 DN200  
Veřejné osvětlení  
Sokla B  
Sdružovací vedení  
Sdružovací vedení  
Rušené potrubí jednotné kanalizace  
Plynovod  
Napojeno na stávající potrubí řadu B11

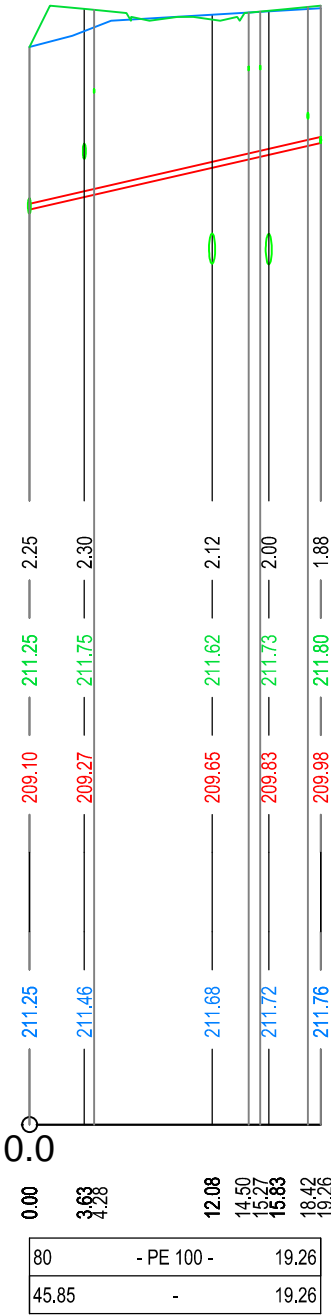

ÚZEMÍ OBCE  
DRUH POVRCHU  
ČÍSLO PARCELY  
VZDÁLENOST LOM. BODŮ  
ČÍSLO LOM. BODU

SMĚROVÉ POMĚRY

KŘÍŽENÍ

# Řad B12

## PE100 160x14,6

M 1 : 500/100

HLOUBKA VÝKOPU

UPRAVENÝ TERÉN (UT)

DNO POTRUBÍ (NIV)

STAVEBNÍ PLÁŇ (HTÚ)

PŮVODNÍ TERÉN (PT)

SROVNÁVACÍ ROVINA 197.00 [m n.m.]

STANIČENÍ [km, m]

PROFIL [mm] - MATERIÁL - L [m]  
SPÁD [promile] - L [m]

Brandýs nad Labem	
NEZPEVNĚNÝ	
--	
4.89	5.23


B12.0

B12.2

B12.1

32°

Napojeno na příločku řadu A4  
Sdružovací vedení  
Podzemní hydrant H4  
Sdružovací vedení  
Veřejné osvětlení  
Napojeno na stávající potrubí řadu B12

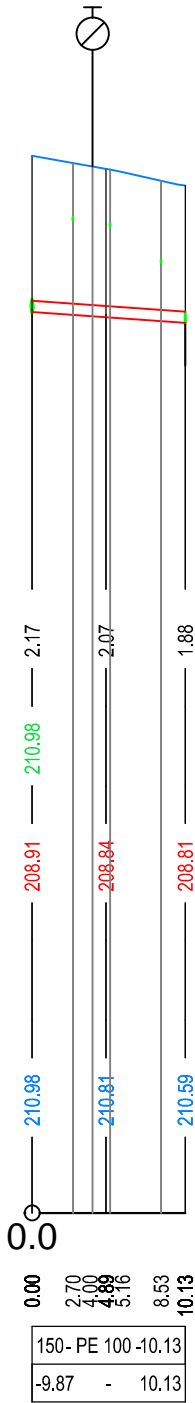

SUNCAD®

SUNCAD, s.r.o.  
náměstí Na Lužinách 3  
Praha 13, 155 00

Datum/Date: 09/2017

Čís. zakázky/Job No.: 96\_01\_2010

Stupeň/Stage: PDPS

OÚ/Local authority: Brandýs nad Labem - Stará Boleslav

MÚ/City authority: Brandýs nad Labem - Stará Boleslav

Objednatel/Client: Brandýs nad Labem - Stará Boleslav

Akce/Project: II/610 BRANDÝS NAD LABEM, REKONSTRUKCE KŘÍŽOVATKY PRAŽSKÁ - PRŮMYSLOVÁ A ČÁSTI KOMUNIKACE V UL. PRAŽSKÁ

Profese/Profesion: B - STAVEBNÍ ČÁST  
B.2 - VODOHOSPODÁŘSKÉ OBJEKTY  
SO 301 Vodovod

Název/Title: Podélný profil -  
Řad B11 a Řad B12

Zodp. projektant/Responsible designer: Ing. Petr Kokeš

HIP/Project manager: Ing. Marek Pejchal

Návrh, vypracoval/Elaborated by: Ing. Petra Ruthová

Měřítko/Scale: 1:500/100

Souprava/ Copy:

Výkres č./DWG No.: B.2.1.11