

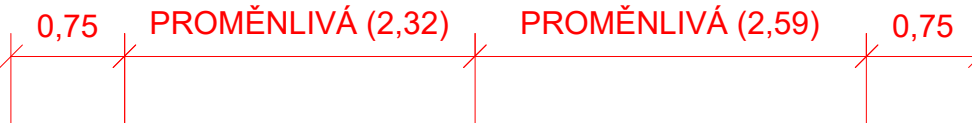


SILNICE III/23915 - EXTRAVILÁN  
km 0.00000 - 1.027582  
km 1.428211 - 2.135215  
km 2.703799 - 3.139113


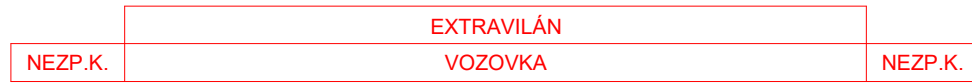


JARPICE

OTRUBY

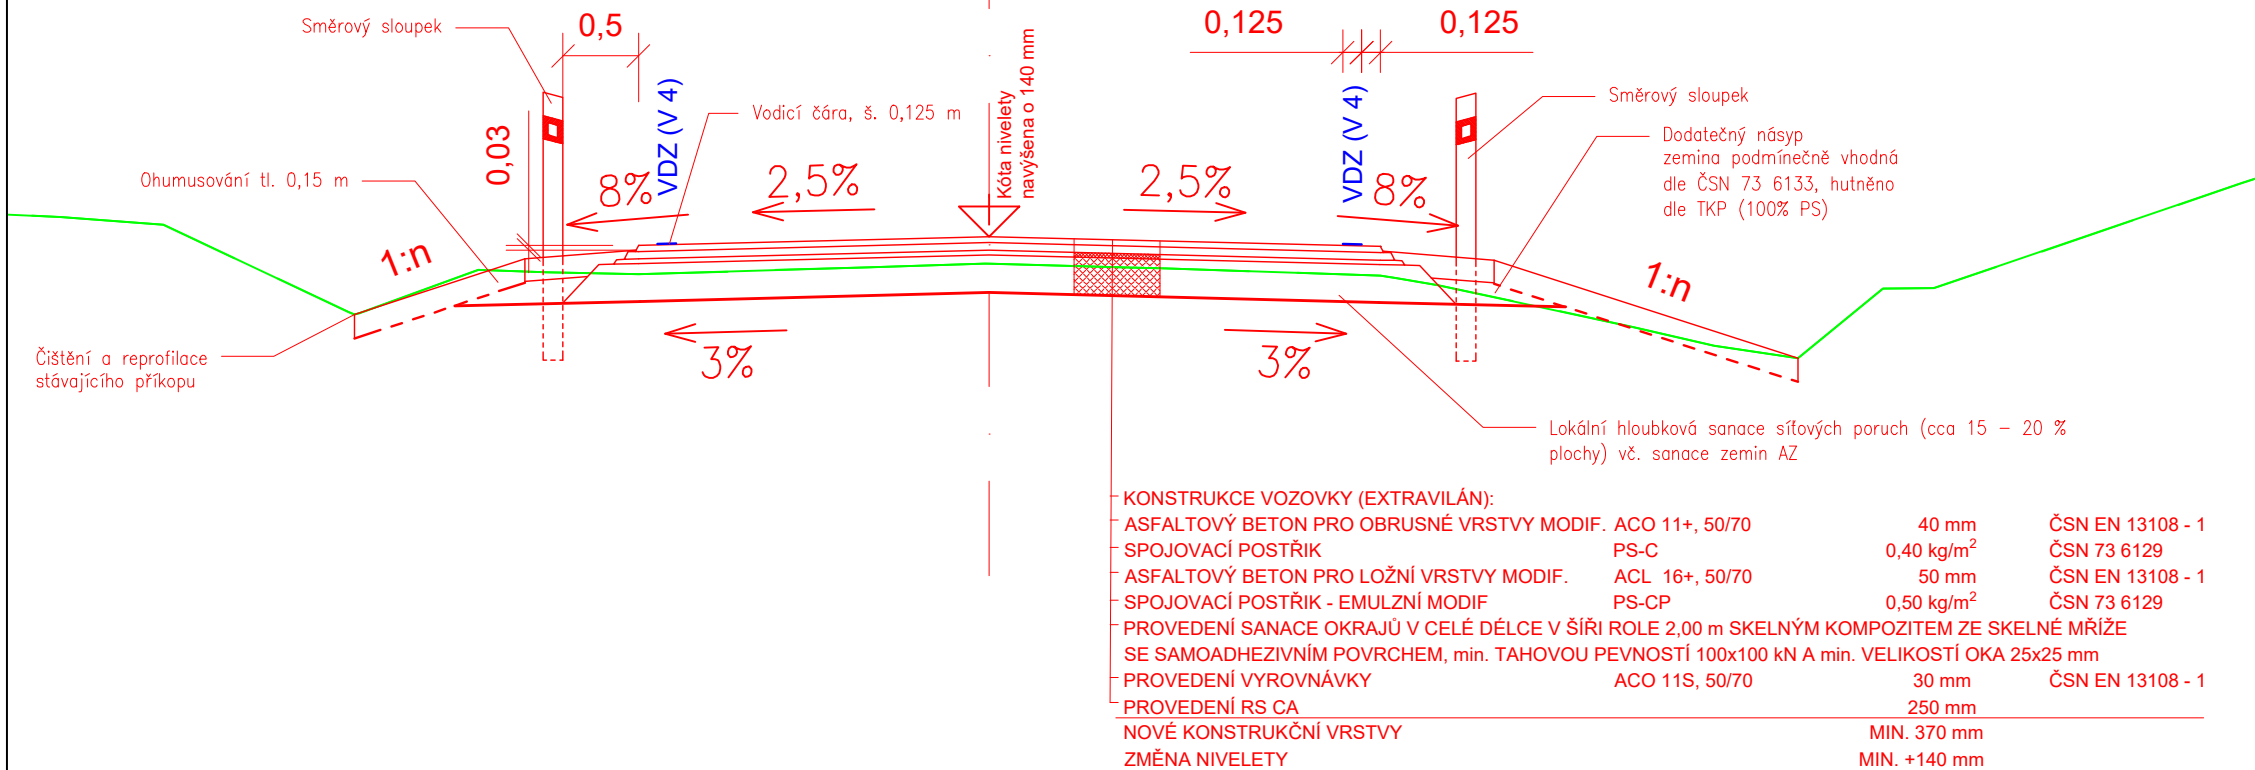


SILNICE III/23915 - INTRAVILÁN  
km 1.027582 - 1.428211  
km 2.135215 - 2.703799

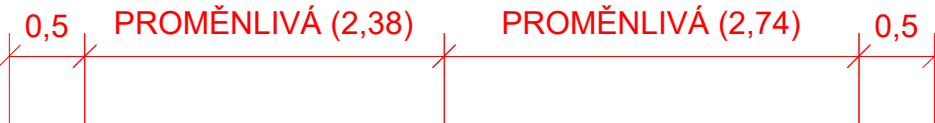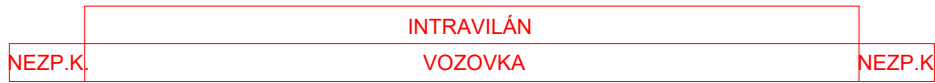

JARPICE

OTRUBY

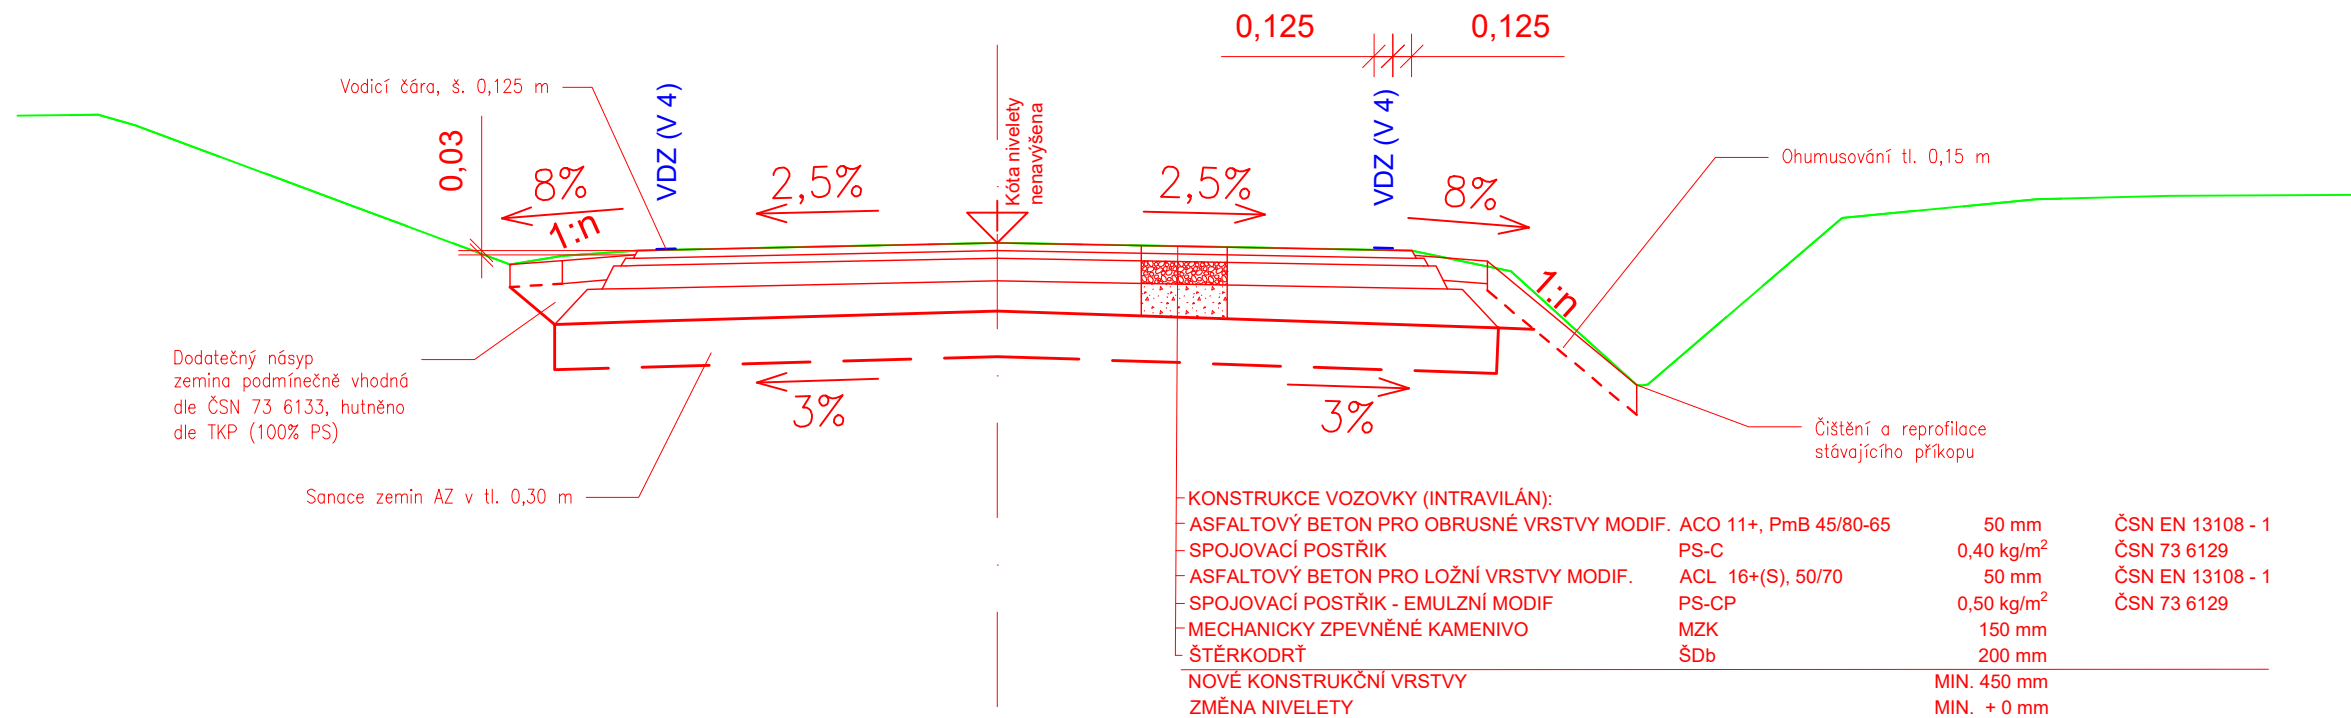

Poznámka:  
Sklon u stávajícího příkopu je označen 1:n z důvodu toho, že tento sklon nebude konstantní a bude vždy navázáno na stávající stav.

III/23915 Dřínov-Drchkov

OBJEDNATEL

Krajská správa a údržba silnic Středočeského kraje, příspěvková organizace  
Zborovská 11  
150 21 Praha 5

**KSÚS**  
KRAJSKÁ SPRÁVA A ÚDRŽBA SILNIC  
Středočeský kraj

|  |                      |                 |                 |  |     |
|--|----------------------|-----------------|-----------------|--|-----|
| SAGASTA s.r.o.   |                      |                 |                 | JTSK   | BpV |
| SÍDLLO: NOVODVORSKÁ 1010/14, 142 00 PRAHA 4<br>IČ: 045 98 555 DIČ: CZ045 98 555  |                      |                 |                 | ČÍSLO SOUPRAVY   |     |
| ODPOVĚDNÝ PROJEKTANT   | VYPRACOVAL           | KONTROLA        | HIP             | ČÍSLO ZAKÁZKY 120-074<br>DOKUMENTACE PDPS<br>MĚŘÍTKO 1:50<br>DATUM 09/2022<br>POČET FORMÁTŮ 4xA4 |     |
| ING. STANISLAV KUPKA   | ING. STANISLAV KUPKA | ING. PETR PACÁK | ING. PETR PACÁK |  |     |
|  |                      | P. Pacák        | P. Pacák        |  |     |
|  |                      |                 |                 |  |     |
| III/23915 Dřínov-Drchkov   |                      |                 |                 | ČÍSLO PŘÍLOHY  |     |
| VZOROVÉ PŘÍČNÉ ŘEZY  |                      |                 |                 | D  | 4   |
| DOKUMENTACI LZE UŽÍVAT POUZE VE SMYSLU PŘÍSLUŠNÉ SMLOUVY O DÍLO, VÝKRES, ČI JEHO ČÁST, MŮŽE BÝT KOPÍROVÁN NEBO JINÝM ZPŮSOBEM ROZŠÍŘOVÁN POUZE PO PŘEDCHOZÍM SOUHLASU SAGASTA s.r.o. |                      |                 |                 |  |     |