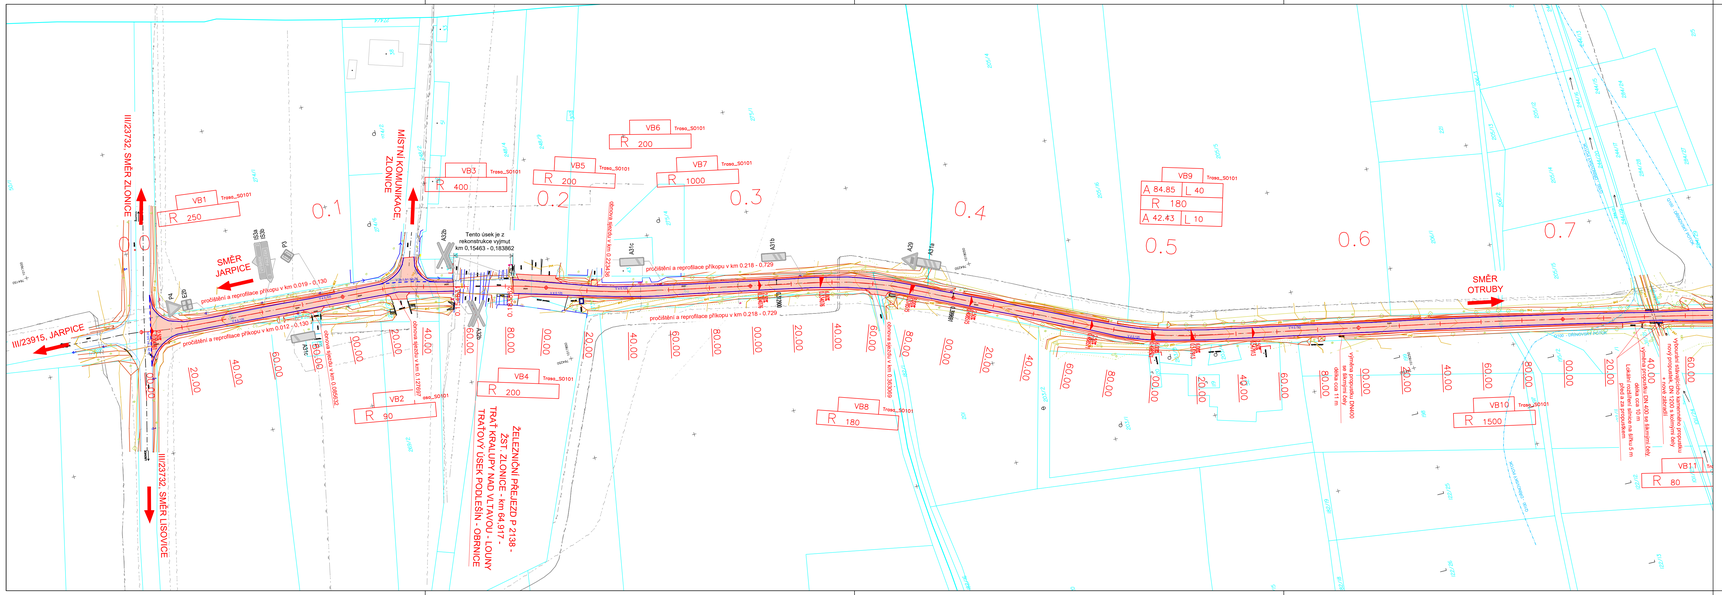

KLAD LISTŮ:

LEGENDA:

- HRANA KOMUNIKACE
- HRANICE POZEMKŮ KN
- 284/25 ZÁPLAVOVÉ ÚZEMÍ Q100
- VOZOVKA
- SJEZD (STÁVAJÍCÍ MATERIÁL)
- NOVÉ VDZ
- P2 STÁVAJÍCÍ SDZ

LEGENDA SÍTÍ:

- VN ZEMNÍ
- VN NADZEMNÍ
- NN ZEMNÍ
- NN NADZEMNÍ
- VNN NADZEMNÍ
- PLYNOVOD STL
- PLYNOVOD VTL
- VODOVOD
- MIKROVLNNÝ SPOJ
- SDĚLOVACÍ VEDENÍ ZEMNÍ
- SDĚLOVACÍ VEDENÍ NADZEMNÍ

REVIZE	POPIS	DATUM	PODPIS
03			
02			
01			

III/23915 Dřínov-Drchkov

OBJEDNATEL

Krajská správa a údržba silnic Středočeského kraje, příspěvková organizace
Zborovská 11
150 21 Praha 5

SÚS Krajská správa a údržba silnic Středočeského kraje

SAGASTA s.r.o.
SÍDLO: NOVODVORSKÁ 2020/14, 142 00 PRAHA 4
IČ: 045 98 555 DIČ: CZ045 98 555

SAGASTA

ZODPOVĚDNÝ PROJEKTANT	VYPRACOVAL	KONTROLA	HIP
ING. STANISLAV KUPKA	ING. STANISLAV KUPKA	ING. PETR PAČAK	ING. PETR PAČAK

JTSK	Bpv
ČÍSLO SOUPRAVY	
ČÍSLO ZAKÁZKY	120-074
DOKUMENTACE	POPS
MĚŘÍTKO	1:1000
DATUM	09/2022
POČET FORMÁTŮ	6x4A

AKCE

III/23915 Dřínov-Drchkov

NÁZEV PŘÍLOHY

KOORDINAČNÍ SITUAČNÍ VÝKRES - 1. ČÁST

ČÁST	ČÍSLO PŘÍLOHY
C	3.1

DOKUMENTACI LZE UŽÍVAT POUZE VE SPOJU PŘÍSLUŠNÉ SMLOUVY O ÚŘEDU. VRŠEL, O JEHO ČÁST, MŮŽE BÝT KOPÍROVÁN NEBO JINÝM ZPŮSOBEM KOPÍROVÁN POUZE PO PŘEDCHOZÍM SOUHLASU SAGASTA s.r.o.