LEGENDA:

A32a SDZ – STÁVAJÍCÍ

P1 SDZ – STÁVAJÍCÍ, DOČASNĚ ZNEPLATNĚNÉ/ ODSTRANĚNÉ

A15 SDZ – PŘECHODNÉ, NÁVRH

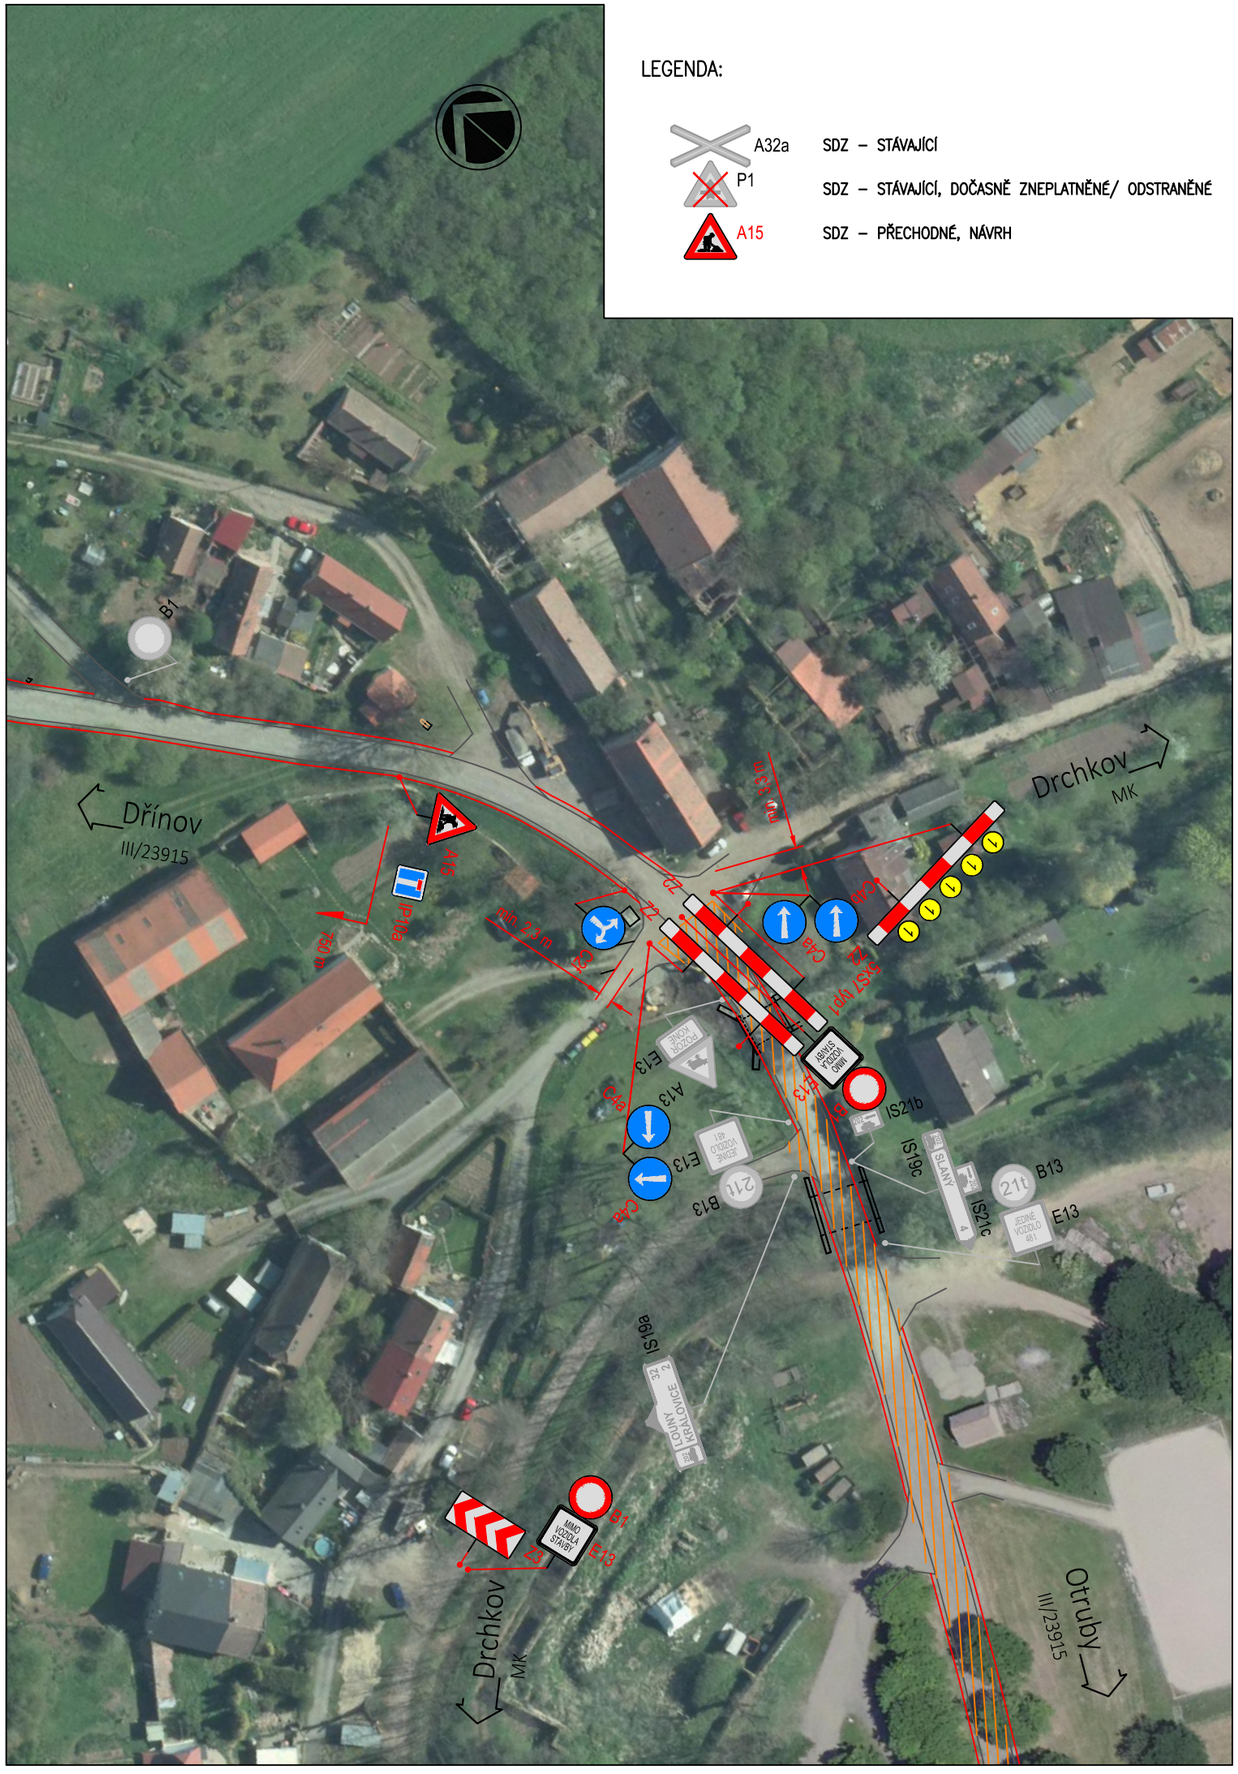
Dřínov
III/23915
Drchkov
MK
Drchkov
MK
Otruby
III/23915
A15
P1
B1
B13
E13
IS21b
IS21c
IS19c
IS19a
Cha
Chb
Chc
Chd
Z2
Z3
Z1
E13
B13
E13
E13
E