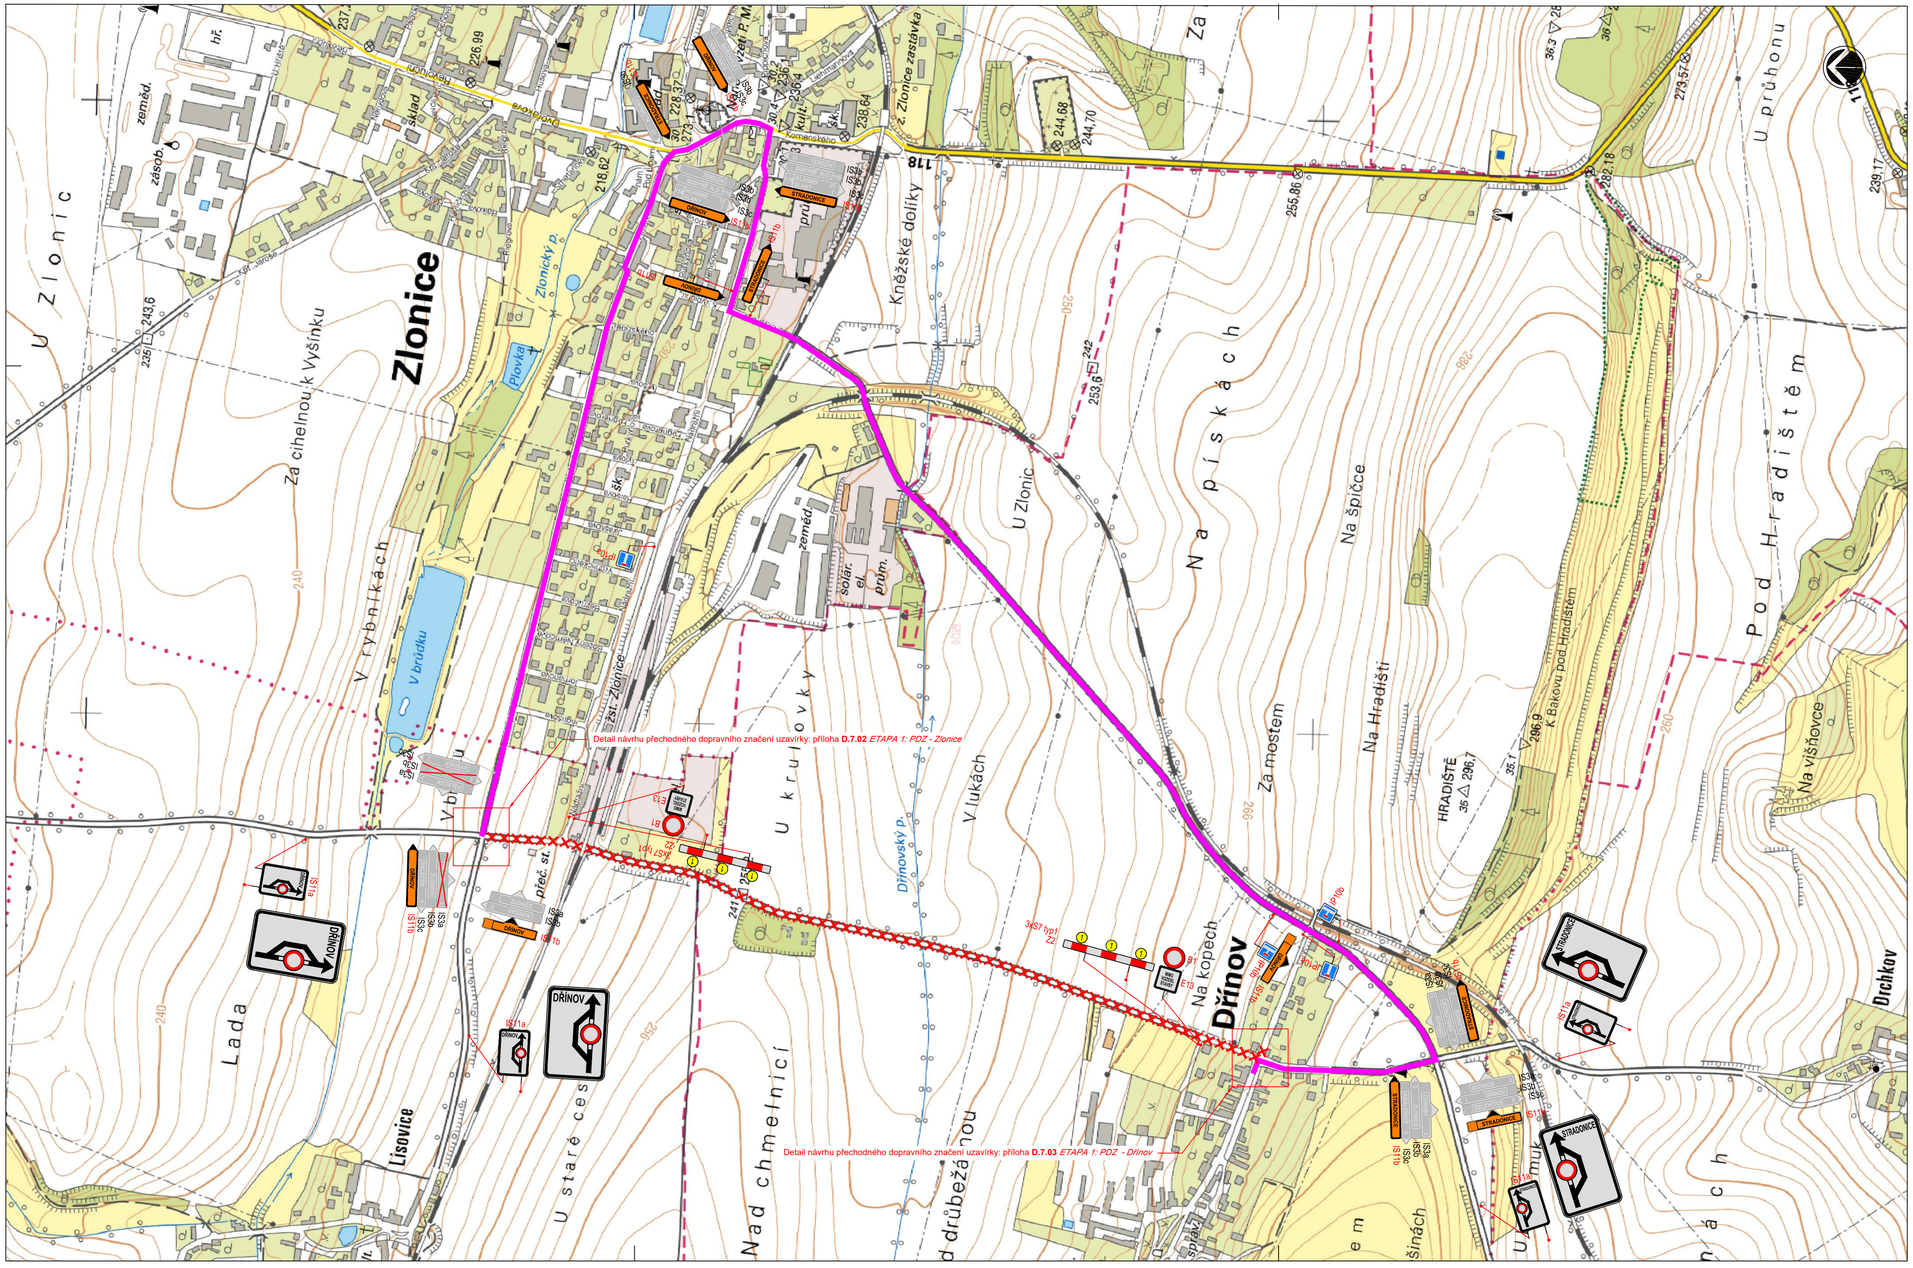

LEGENDA:

- UZAVÍRKA
- OBOUSMĚRNĚ ZNAČENÁ OBJÍZDNÁ TRASA
- IS3b SDZ - STÁVAJÍCÍ
- IS3b SDZ - STÁVAJÍCÍ ZAKRYTÉ/ ZNEPLATNĚNÉ
- IS11b SDZ - PŘECHODNÉ

REVIZE	POPIS	DATUM	PODPIS
03	...		
02	...		
01	...		

III/23915 Dřínov-Drchkov

OBJEDNATEL

Krajská správa a údržba silnic Středočeského kraje, příspěvková organizace
Zborovská 11
150 21 Praha 5

KSÚS KRAJSKÁ SPRÁVA A ÚDRŽBA SILNIC Středočeský kraj

SAGASTA s.r.o.
SÍDLO: NOVODVORSKÁ 1010/14, 142 00 PRAHA 4
IČ: 045 98 555 DIČ: CZ045 98 555

SAGASTA

ODPOVĚDNÝ PROJEKTANT	VYPRACOVAL	KONTROLA	HIP
ING. ROMAN KŘEJČÍ	ING. ROMAN KŘEJČÍ	ING. PETR PACÁK	ING. PETR PACÁK

JTSK Bpv
ČÍSLO SOUPRAVY

AKCE: III/23915 Dřínov-Drchkov

ČÍSLO ZAKÁZKY	120-074
DOKUMENTACE	PDPS
MĚŘÍTKO	1:5 000
DATUM	09/2022
POČET FORMÁTŮ	8xA4

NÁZEV PŘÍLOHY: ETAPA 1: VEDENÍ A ZNAČENÍ OBJÍZDNÉ TRASY

ČÁST: D

ČÍSLO PŘÍLOHY: 7.01

DOKUMENTACI LZE UŽÍVAT POUZE VE SMYSLU PŘÍSLUŠNÉ SMLOUVY O DÍLO. VÝKRES, Č. JEHO ČÁST, MŮŽE BÝT KOPÍROVÁN NEBO JINÝM ZPŮSOBEM ROZŠIŘOVÁN POUZE PO PŘEDCHOZÍM SOUHLASU SAGASTA s.r.o.