


0,2550

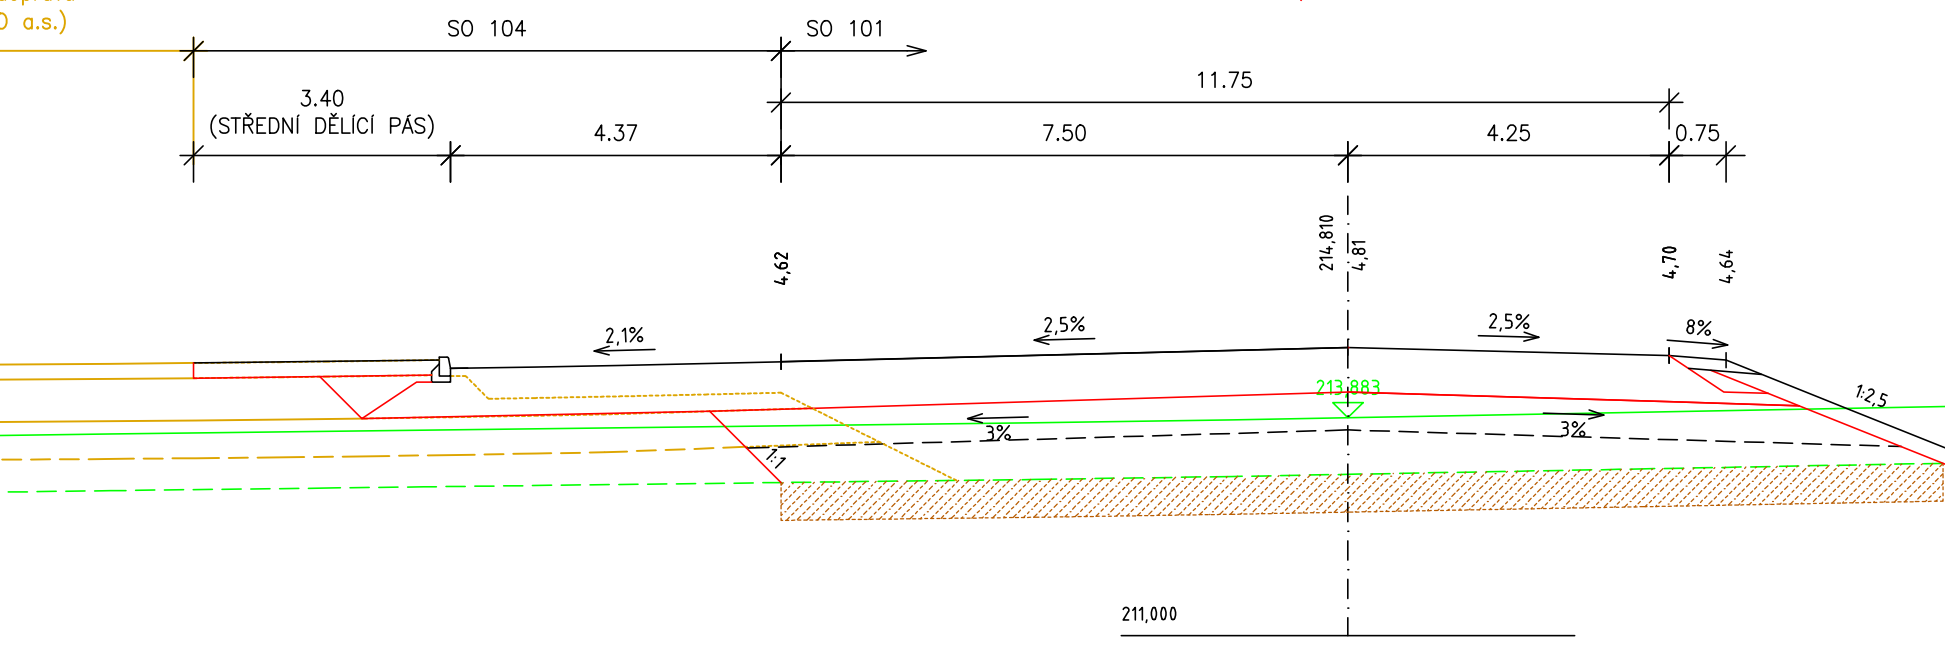

Souřadnicový systém S-JTSK, Výškový systém

Kraj:	STŘEDOČESKÝ	Číslo oddělení:	20-318-2
Místo stavby:	KOSMONOSY, PLÁZY	Číslo akce:	19-292
Objednatel:	KRAJSKÁ SPRÁVA A ÚDRŽBA SILNIC STŘEDOČESKÉHO KRAJE	Datum:	09.2023
Název stavby:	PROPOJENÍ SZ PLAZY S MÚK KOSMONOSY - PRODLOUŽENÍ SILNICE III/0164	Formát:	9x44
		Mřížkov:	1:100
Objekt:	PRODLOUŽENÍ SILNICE III/0164	Sheet:	PDP5
Příloha:	PŘÍČNÉ ŘEZY km 0.020-0.320	Číslo přílohy:	5.1