

← MÚK KOSMONOSY

PRŮM. ZÓNA PLAZY →

SKLONOVÉ POMĚRY:

PARAPLÁN
SKRÝVKA ORNICE
ŠTĚRKOVITÝ MATERIÁL

PŘÍKOP:
PRAVOSTRANNÝ
LEVOSTRANNÝ

DRENÁŽ VPRAVO:
SVODIDLO VLEVO:
(délka svodidel bez náběhů)
SVODIDLO VPRAVO:
(délka svodidel bez náběhů)

MĚŘÍTKA:
1: 2000., 1: 200.

KÓTY NIVELETY:


KÓTY TERÉNU:

SROVNÁVACÍ ROVINA:

STANIČENÍ:

VZDÁLENOST PŘ. ŘEZŮ:

SMĚROVÉ POMĚRY:

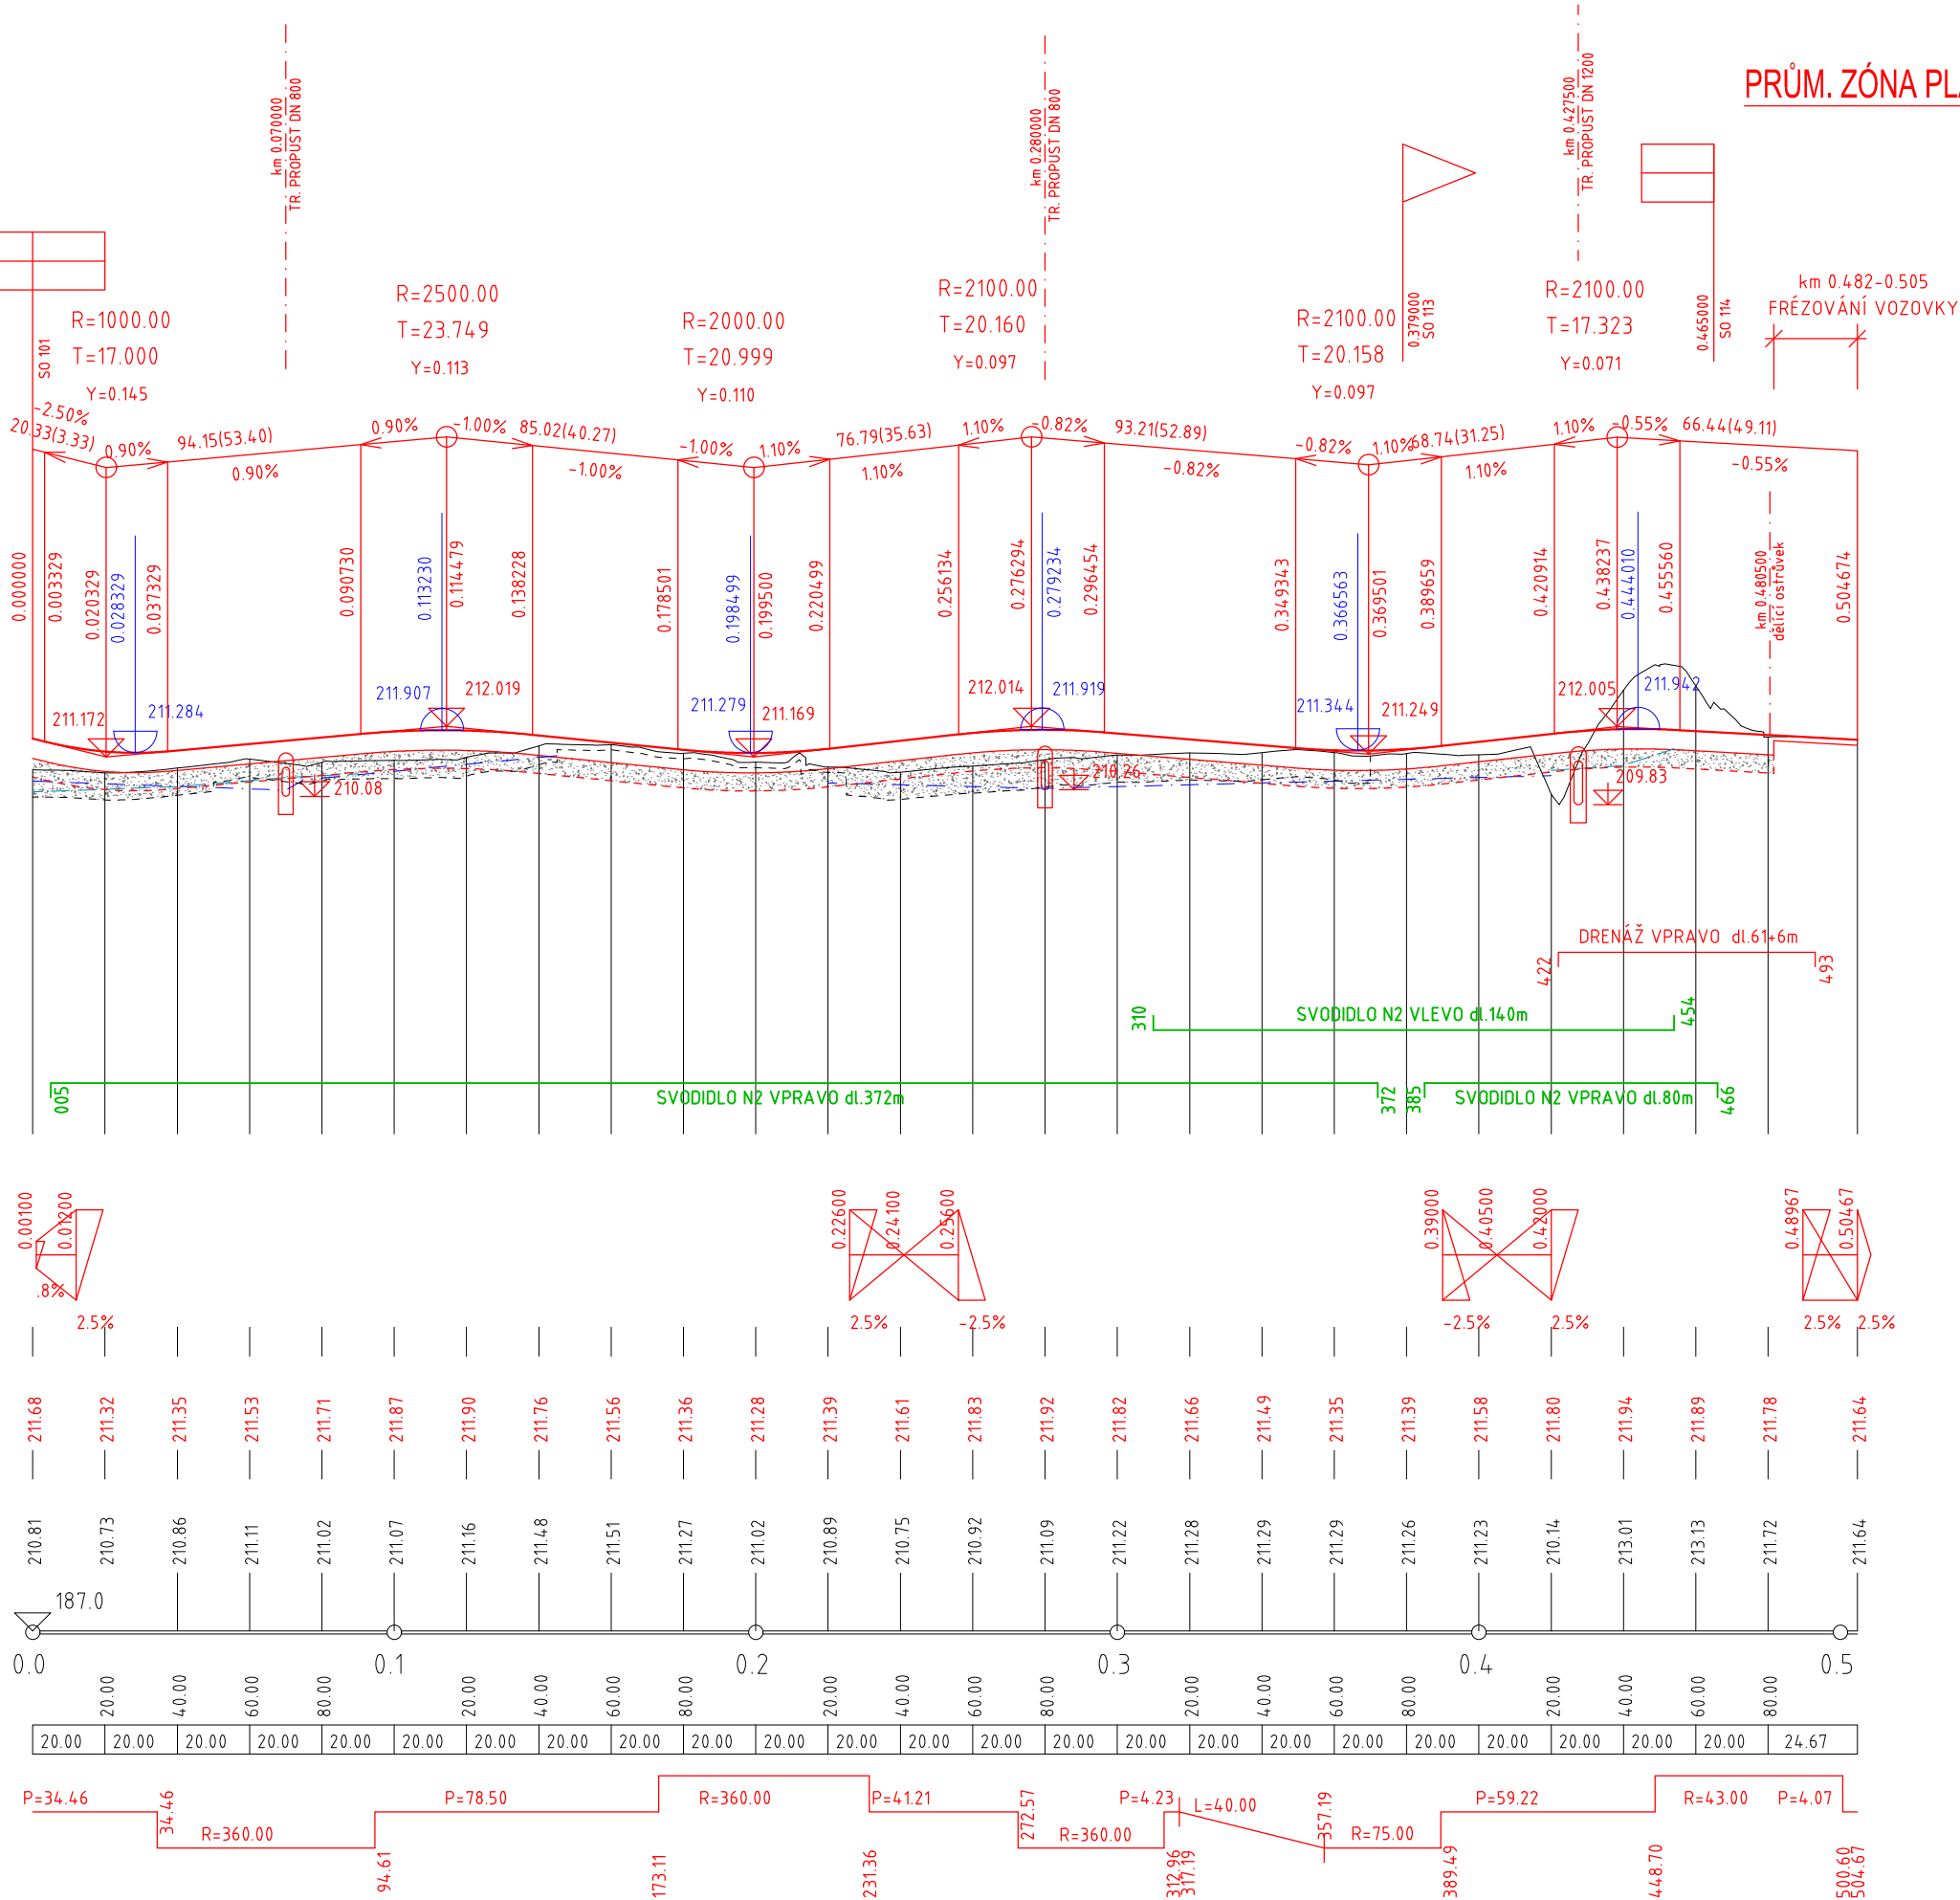

D.1. SO 102

Souřadnicový systém S—JTSK, Výškový systém Bpv

Zhotovitel PD: PRAGOPROJEKT, a.s., K Ryšánce 1668/16, 147 54 Praha 4, IČO: 45272387, www.pragoprojekt.cz, datová schránka: 4kifr54			
Navrhl/vypracoval: Ing. David BOČÁNEK podpis:	Zodpovědný projektant: Ing. Michal BOČÁNEK podpis:	Zástupce zodpovědného projektanta: Daniel ŠTERBA DiS. podpis:	
Technická kontrola: Ing. Václav ŽDÁRSKÝ podpis:	Hlavní inženýr projektu: Ing. Michal BOČÁNEK podpis:	Zástupce hlavního inženýra projektu: Ing. David BOČÁNEK podpis:	

Kraj:	STŘEDOČESKÝ	Číslo zakázky:	20-318-2
Místo stavby:	KOSMONOSY, PLAZY	Číslo akce:	19-292
Objednatel:	KRAJSKÁ SPRÁVA A ÚDRŽBA SILNIC STŘEDOČESKÉHO KRAJE	Datum:	09.2023
Název stavby: PROPOJENÍ PZ PLAZY S MÚK KOSMONOSY - PRODLOUŽENÍ SILNICE III/0164		Formát:	3xA4
		Měřítko:	1:2000/200
Objekt: PRODLOUŽENÍ SILNICE III/0164-ÚSEK PODÉL AREÁLU FY GLP		Stupeň:	PDPS
		Souprava:	
Příloha:		Číslo přílohy:	3.

PODÉLNÝ PROFIL