


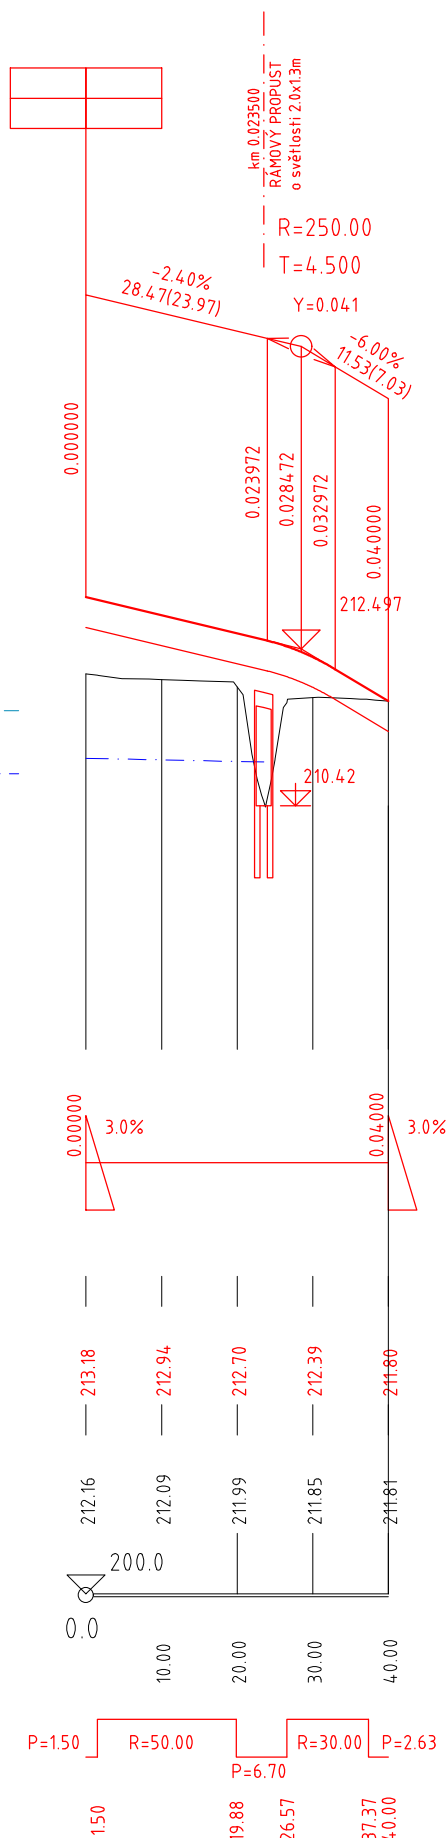

SMĚROVÉ POMĚRY:



Zhotovitel PD: 	Stavba: PROPOJENÍ PZ PLAZY S MÚK KOSMONOSY - PRODLOUŽENÍ SILNICE III/0164	Číslo zakázky: 20-318-2 Datum: 09.2023
	Objekt: SO 111 - HOSPODÁŘSKÝ SJEZD V KM 1,160 VLEVO	Měřítko: 1:1000/100 Stupeň: PDPS
Navrhl/vypracoval: Ing. David BOČÁNEK	Příloha: PODÉLNÝ PROFIL	Číslo přílohy: 3.