


HOSPODÁŘSKÝ SJEZD

P 6.0

M1:100

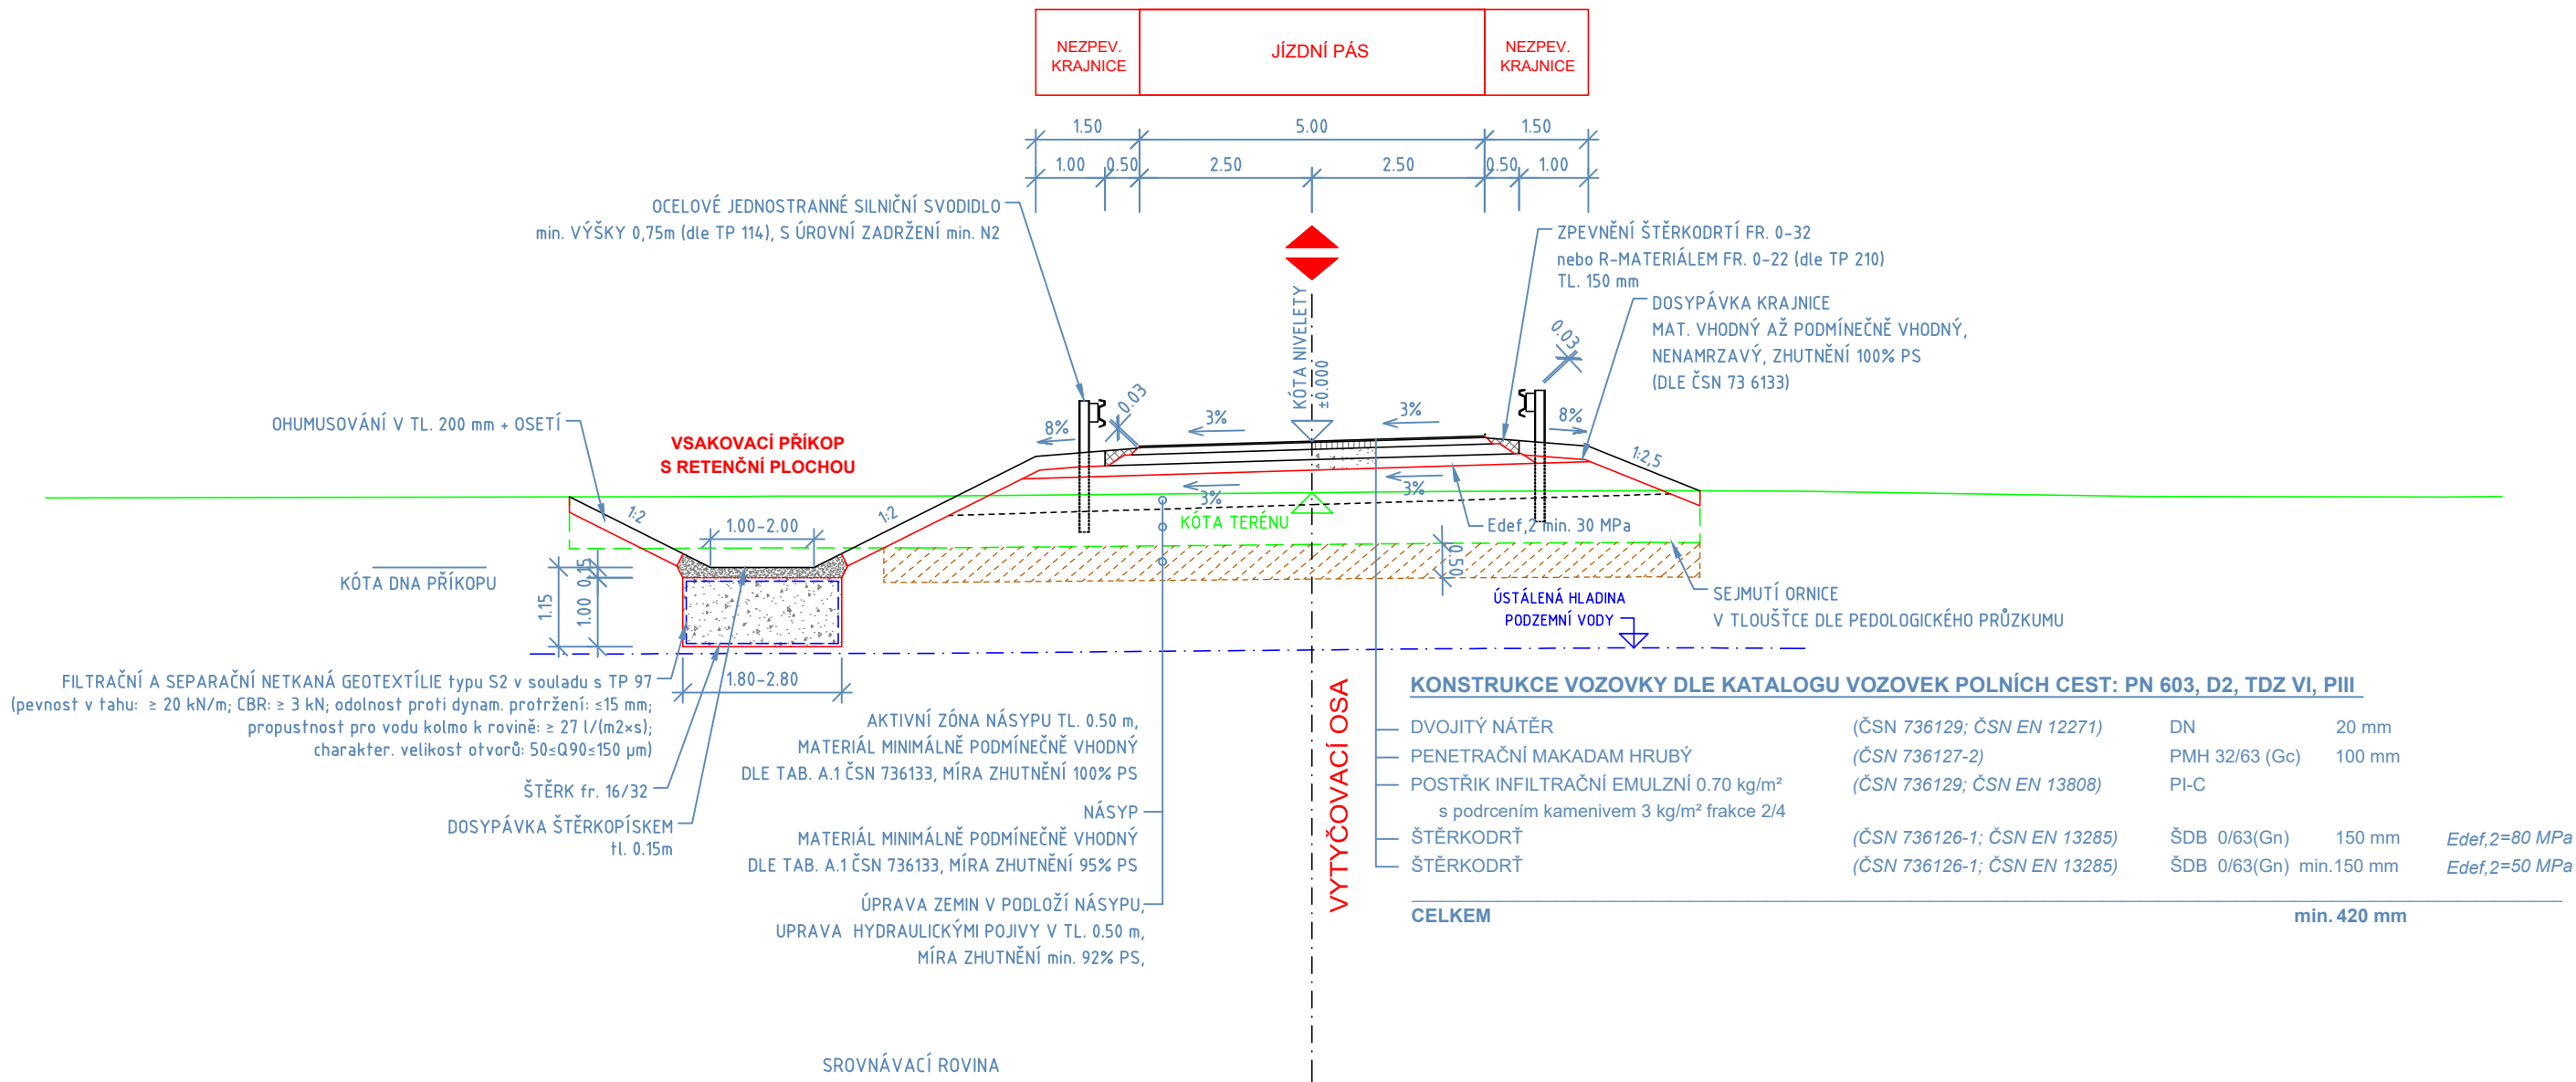

Souřadnicový systém S—JTSK, Výškový systém Bpv

<div>Zhotovitel PD:</div> <div></div> <div>Navrhl/vypracoval:</div> <div>Ing. David BOČÁNEK</div>	Stavba:	PROPOJENÍ PZ PLAZY S MŮK KOSMONOSY - PRODLOUŽENÍ SILNICE III/0164	Číslo zakázky:	20–318–2
	Objekt:	SO 111 - HOSPODÁŘSKÝ SJEZD V KM 1,160 VLEVO	Datum:	09.2023
			Měřítko:	1:100
			Stupeň:	PDPS
	Příloha:	VZOROVÝ PŘÍČNÝ ŘEZ	Číslo přílohy:	4.