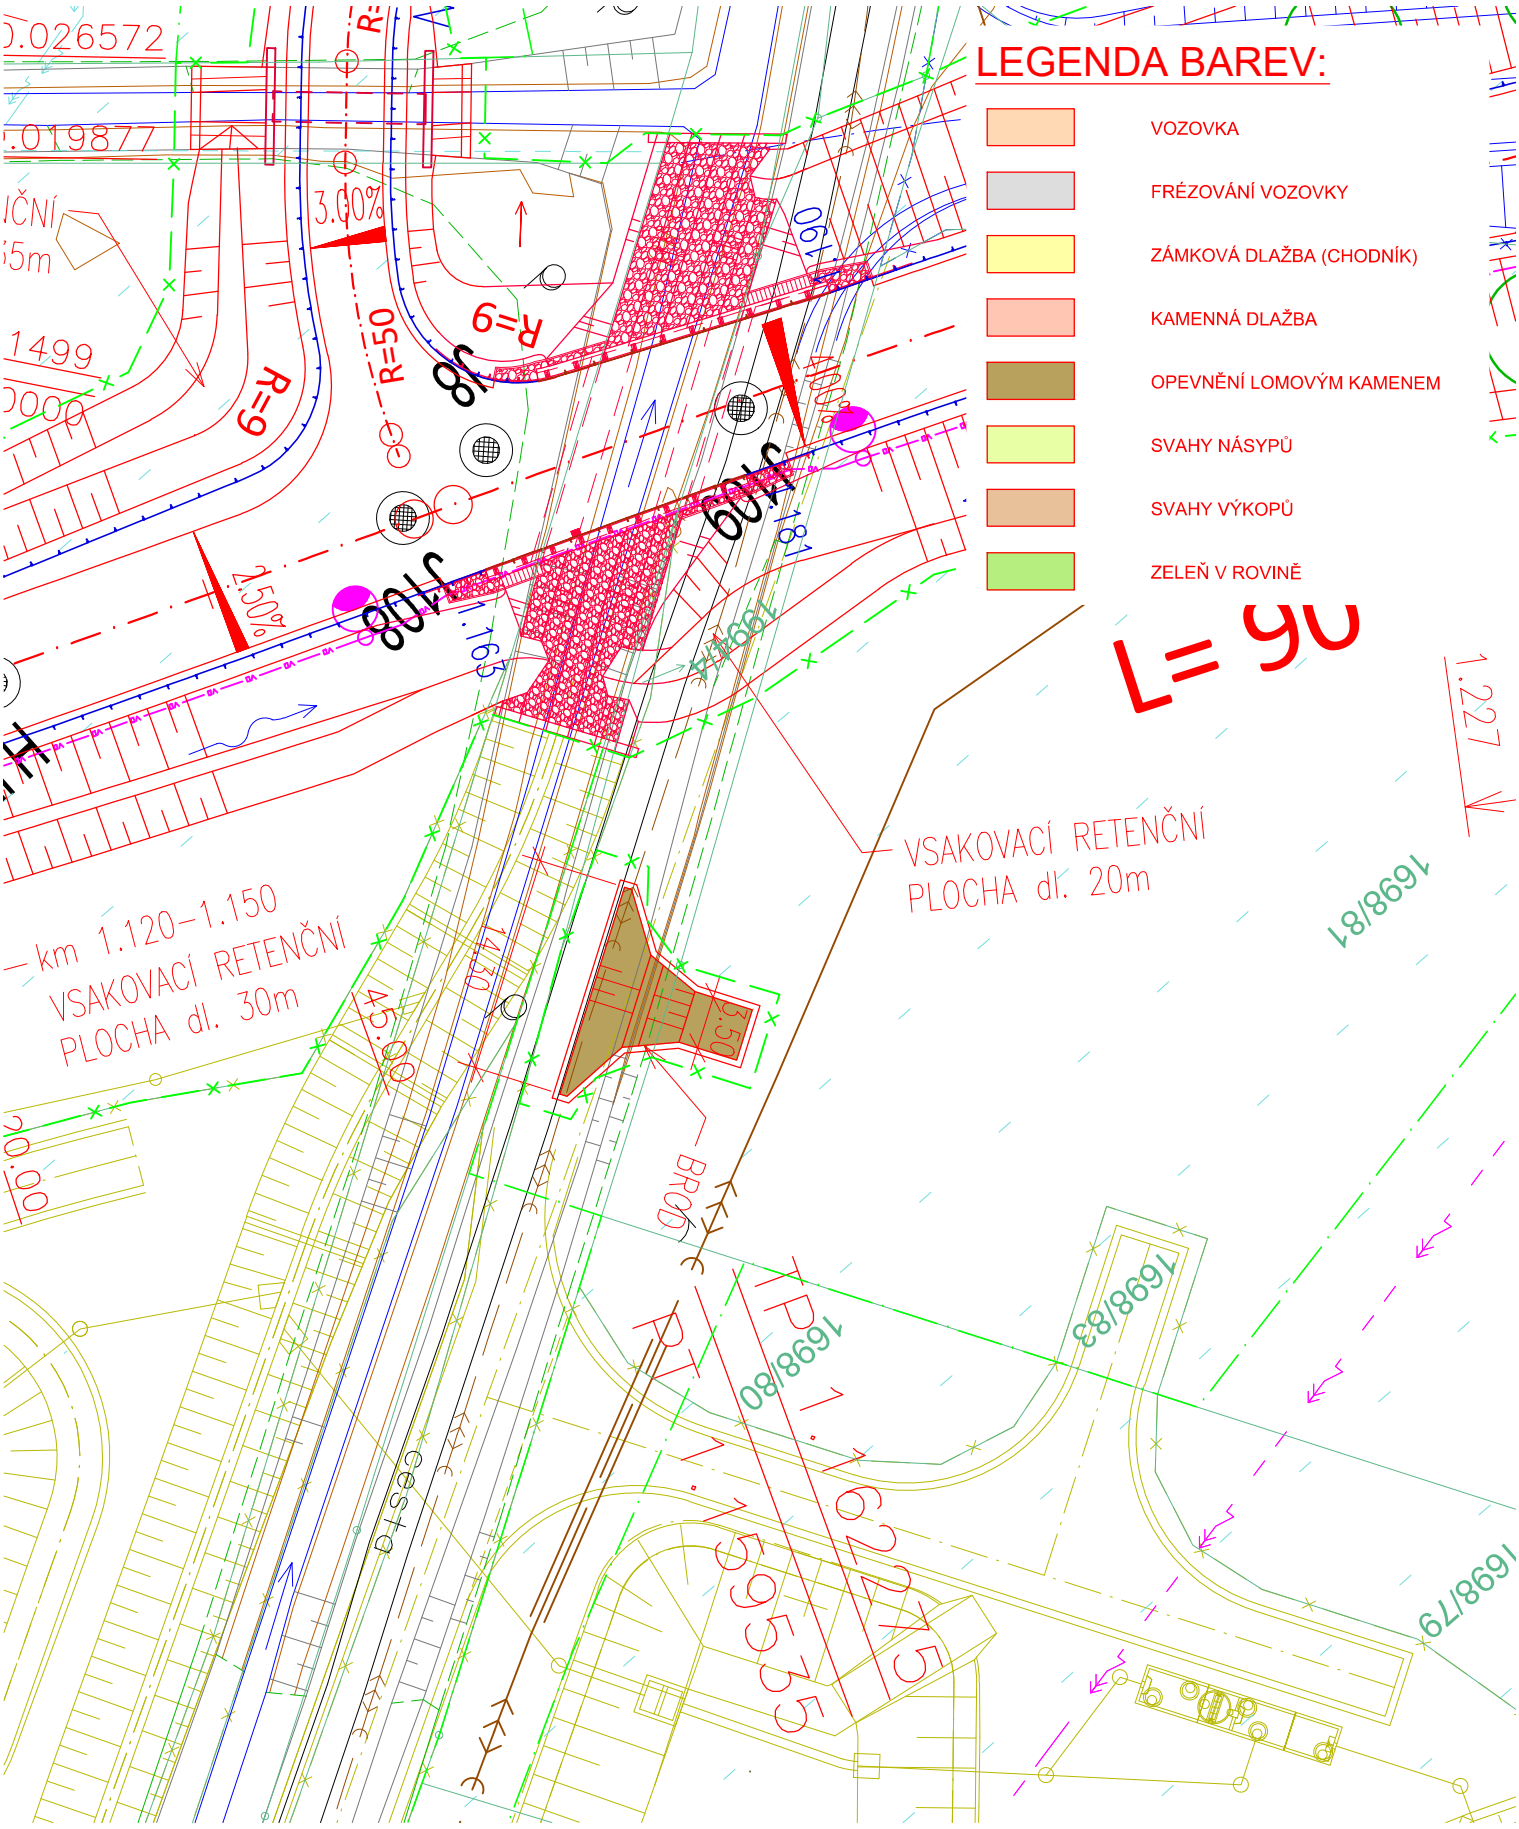

Souřadnicový systém S-JTSK, Výškový systém Bpv

Zhotovitel PD: PRAGOPROJEKT	Stavba: PROPOJENÍ PZ PLAZY S MÚK KOSMONOSY - PRODLOUŽENÍ SILNICE III/0164	Číslo zakázky:	20-318-2
		Datum:	09.2023
	Objekt: SO 112 - OBRATIŠTĚ NA KONCI POLNÍ CESTY V KM 1,180	Měřítko:	1:500
		Stupeň:	PDPS
Navrhl/vypracoval: Ing. David BOČÁNEK	Příloha: SITUACE	Číslo přílohy:	2.