

SKLONOVÉ POMĚRY:

DRENÁŽ VLEVO:

SVODIDLO VLEVO:
(délka svodidel bez náběhů)

MĚŘÍTKA:

1: 500., 1: 50.

KÓTY NIVELETY:

KÓTY TERÉNU:





SROVNÁVACÍ ROVINA:

STANIČENÍ:


SMĚROVÉ POMĚRY:

km 0.006-0.018
FRÉZOVÁNÍ VOZOVKY

areál fy GLP

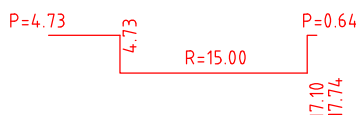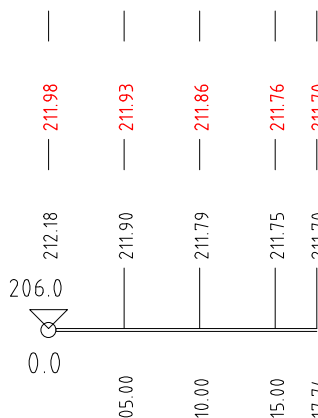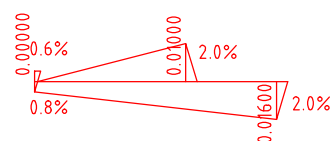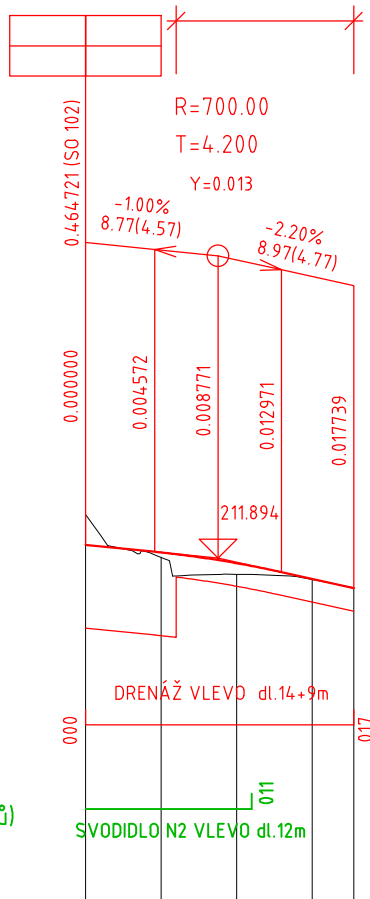

Souřadnicový systém S-JTSK, Výškový systém Bpv

Zhotovitel PD: 	Stavba: PROPOJENÍ PZ PLAZY S MÚK KOSMONOSY - PRODLOUŽENÍ SILNICE III/0164	Číslo zakázky: 20—318—2
	Objekt: SO 114 - NAPOJENÍ AREÁLU FY GLP NA SIL. III/0164	Datum: 09.2023
Navrhl/vypracoval: Ing. David BOČÁNEK	Příloha: PODÉLNÝ PROFIL	Měřítko: 1:500/50
		Stupeň: PDPS
		Číslo přílohy: 3.