


PODÉLNÝ ŘEZ 1:100

◀ MŮK KOSMONOSY


SJEZD v km 0.548000 vpravo

PRŮM. ZÓNA PLAZY ▶

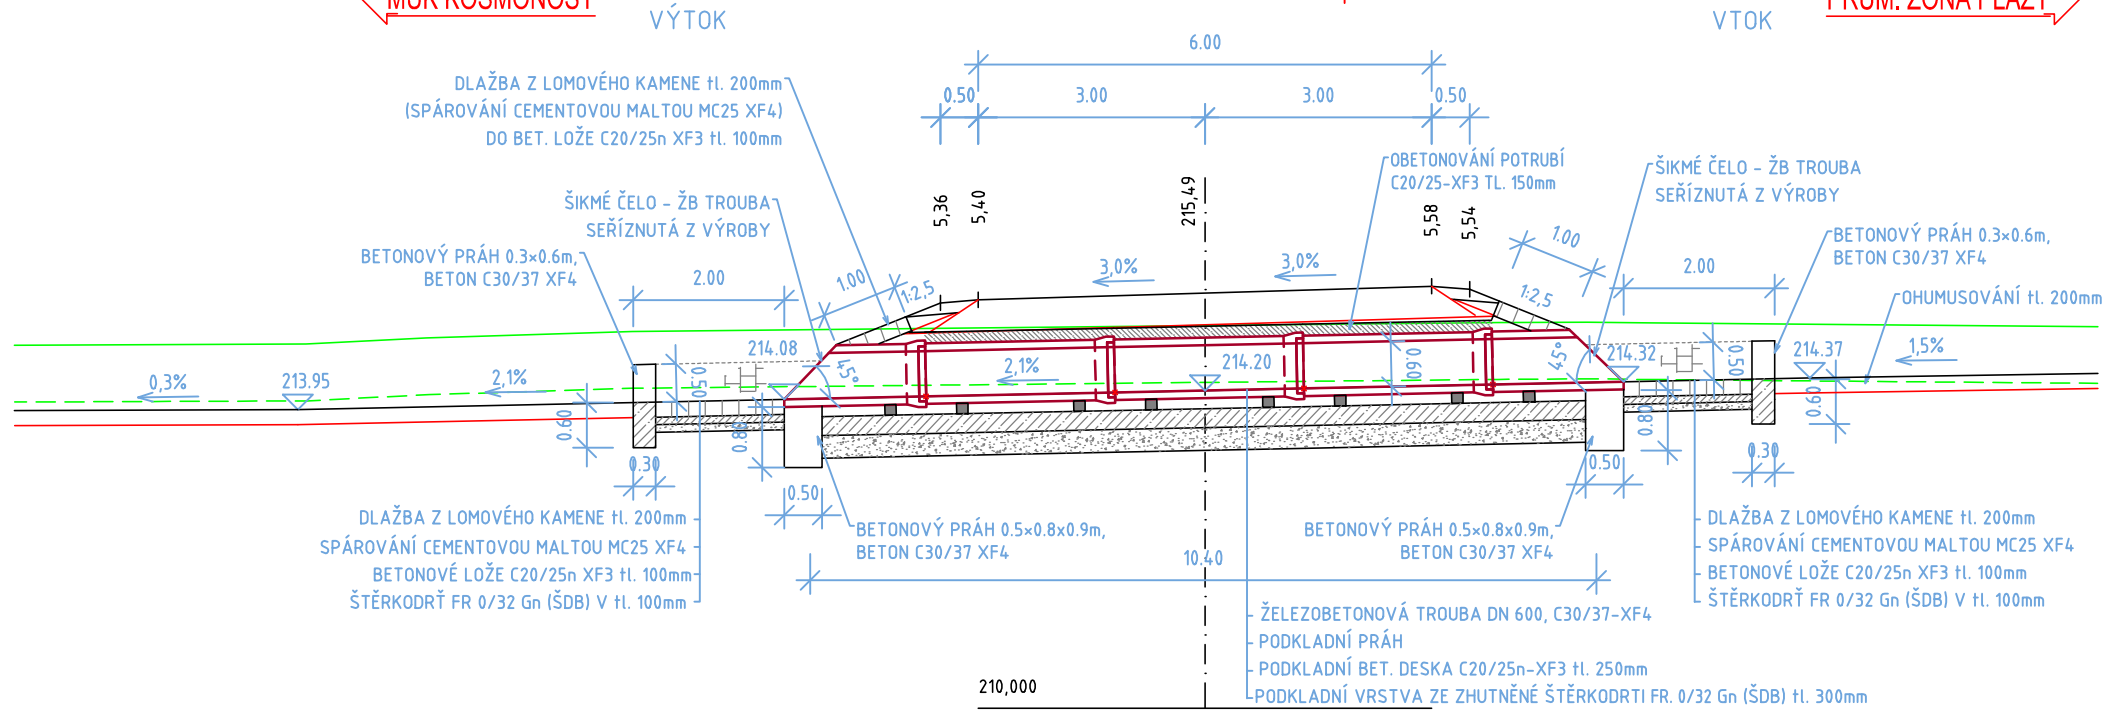


POHLED NA VÝTOK

1:50

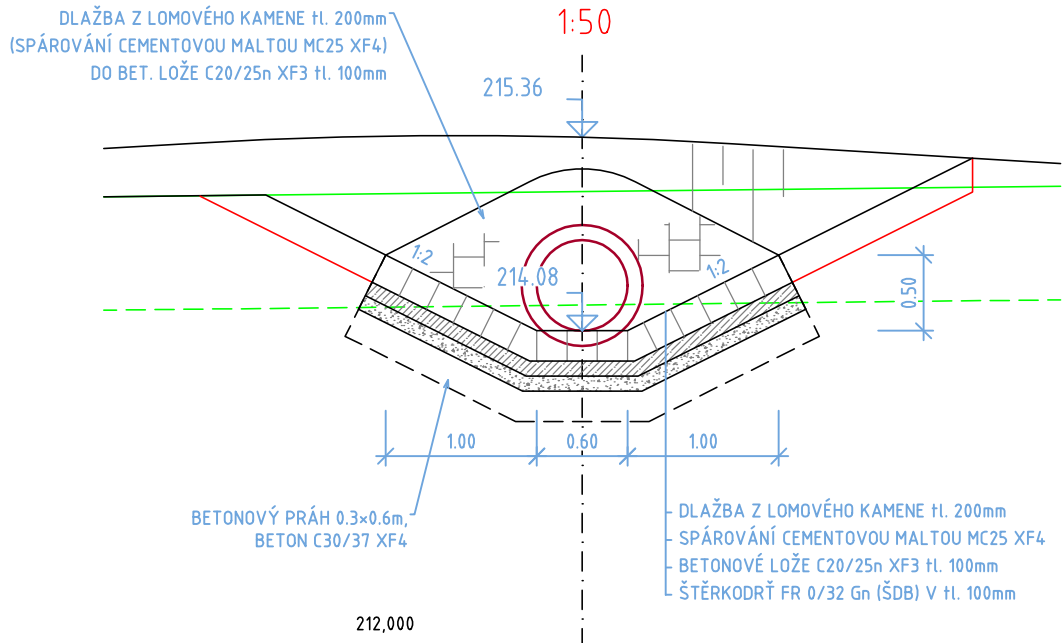


PŘÍČNÝ ŘEZ V OSE KOMUNIKACE

1:50

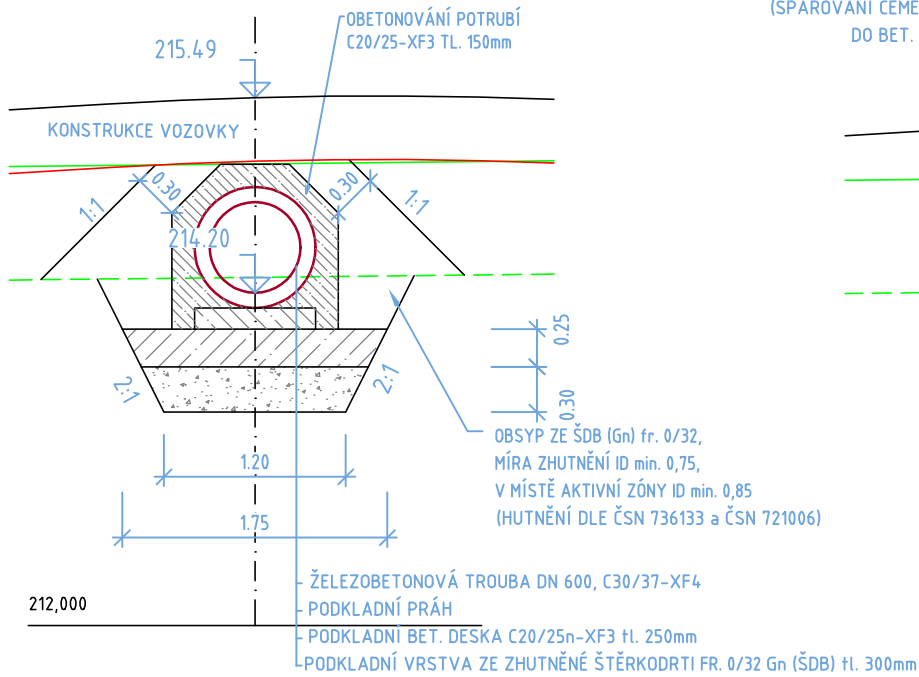


POHLED NA VTOK

1:50

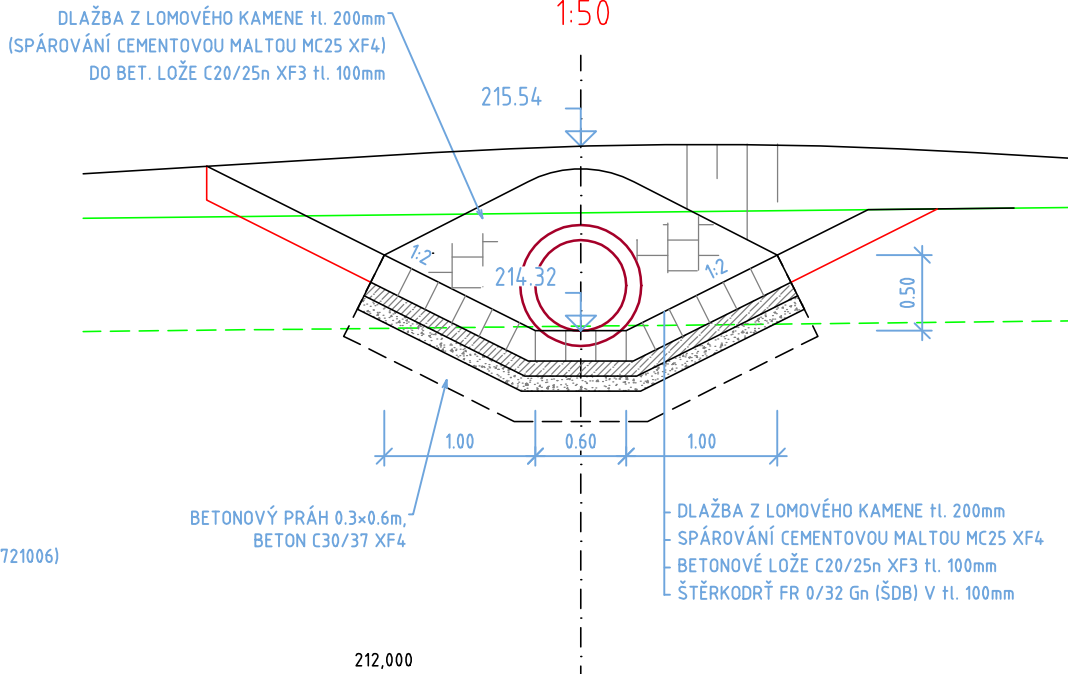

Souřadnicový systém S-JTSK, Výškový systém Bpv

Zhotovitel PD:  Navrhl/vypracoval: Ing. David BOČÁNEK	Stavba: PROPOJENÍ PZ PLAZY S MŮK KOSMONOSY - PRODLOUŽENÍ SILNICE III/0164	Číslo zakázky: 20-318-2
	Objekt: SO 107 - HOSPODÁŘSKÝ SJEZD V KM 0,520 VPRAVO	Datum: 09.2023
Příloha: PROPUST		Měřítko: 1:100, 1:50
		Stupeň: PDPS
		Číslo přílohy: 5.