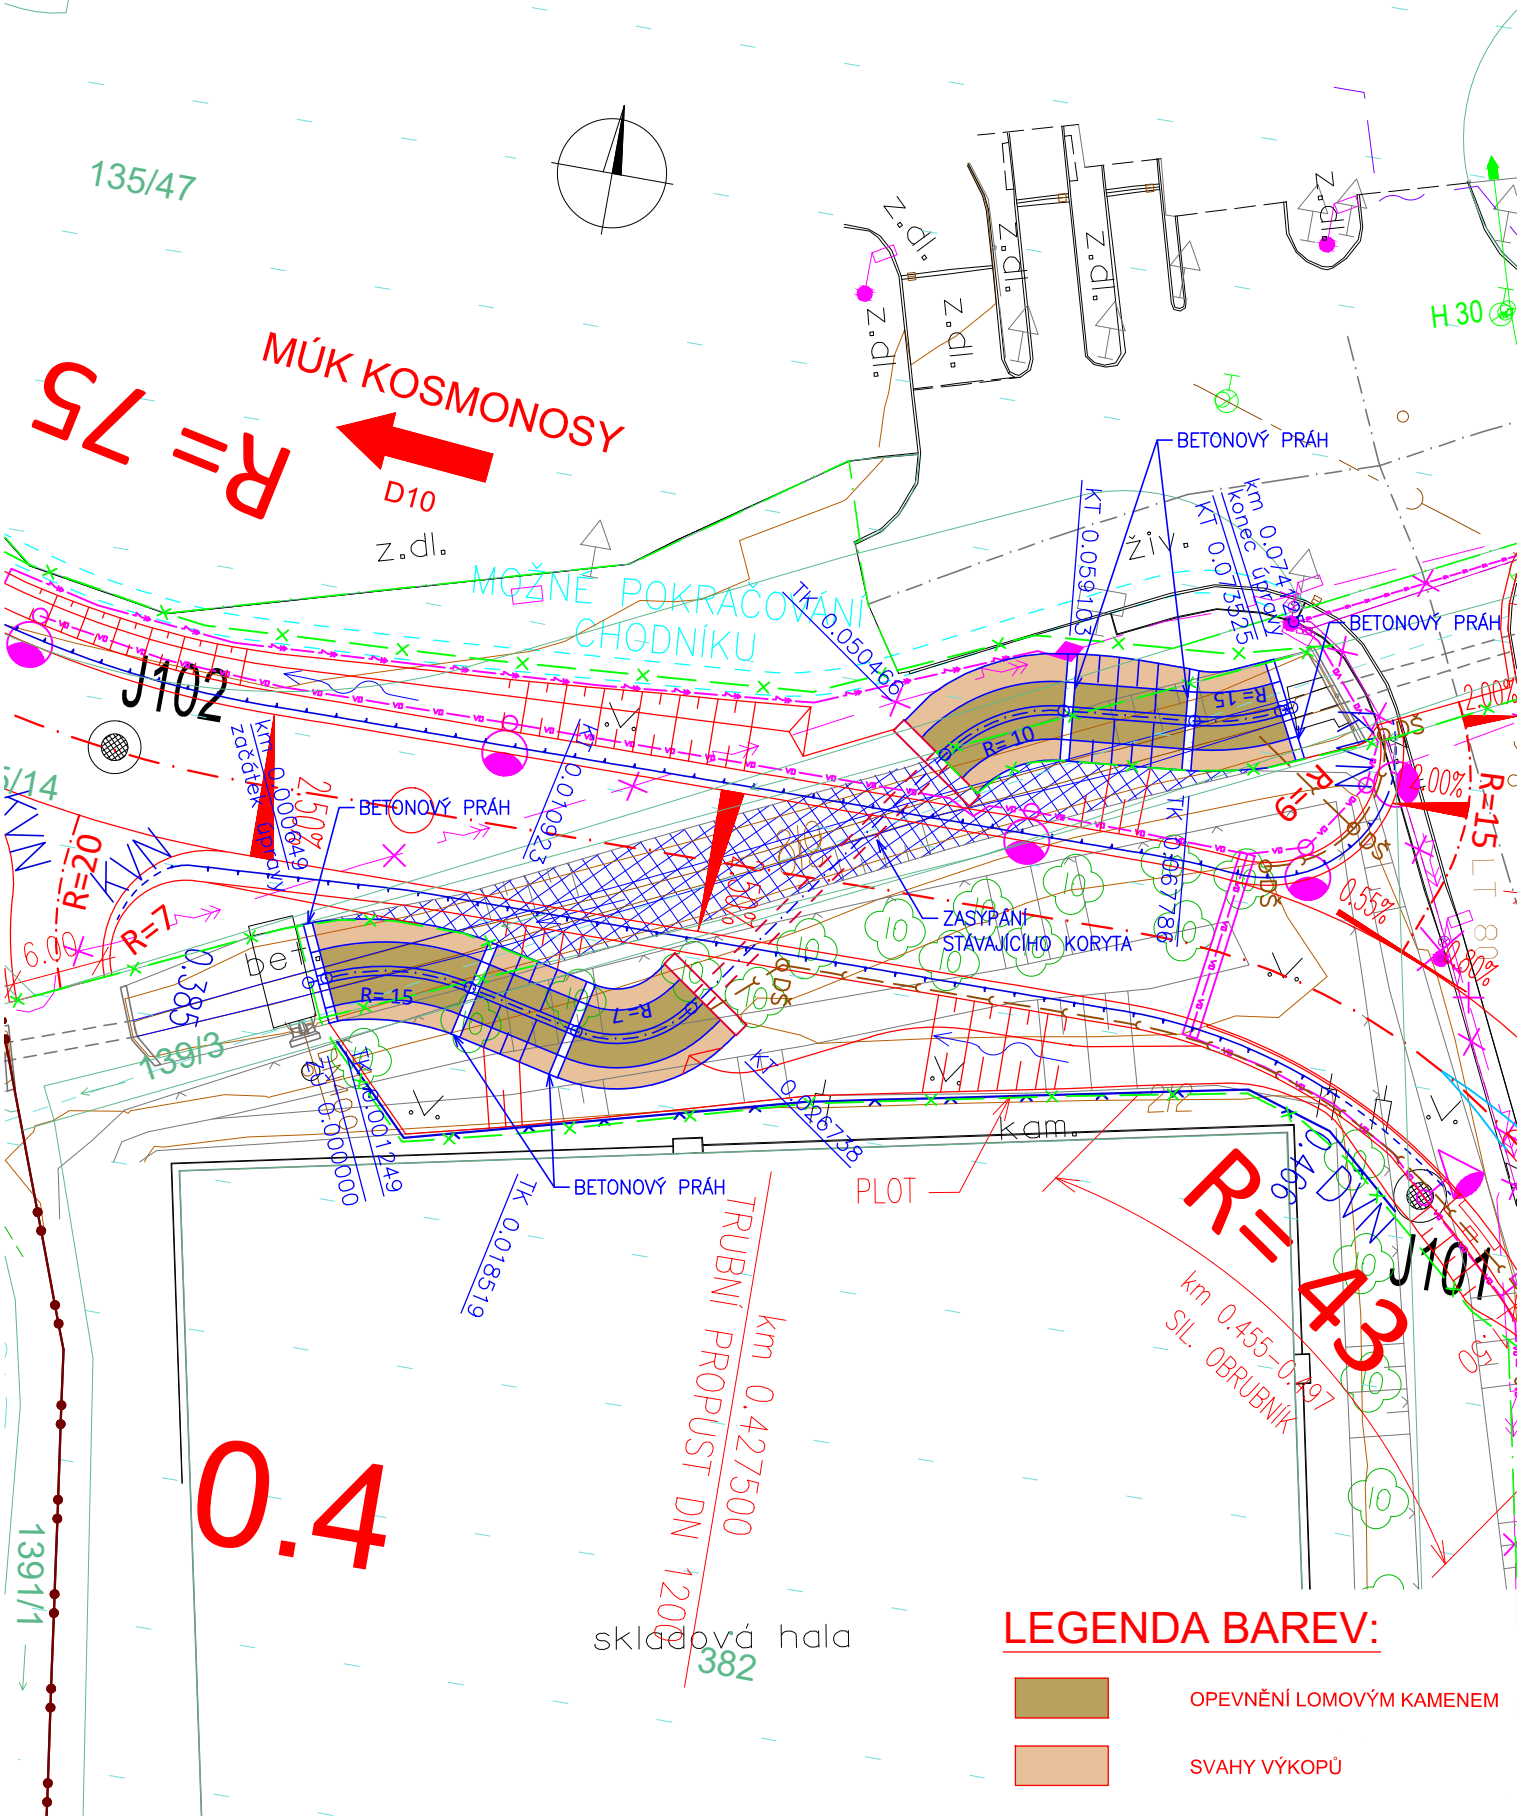


Souřadnicový systém S-JTSK, Výškový systém Bpv

| | | |
|---|---|---|
| Zhotovitel PD: PRAGOPROJEKT | Stavba: PROPOJENÍ PZ PLAZY S MÚK KOSMONOSY - PRODLOUŽENÍ SILNICE III/0164 | Číslo zakázky: 20-318-2 |
| | | Datum: 09.2023 |
| | Objekt: SO 321 - PŘELOŽKA VODOTEČE SPÚ - U OBJEKTŮ P3 A GLP | Měřítko: 1:500 |
| | | Stupeň: PDPS |
| Navrhl/vypracoval: Ing. David BOČÁNEK | Příloha: SITUACE | Číslo přílohy: 2. |