


SO 321 PŘELOŽKA VODOTEČE SPÚ - U OBJEKTŮ P3 A GLP

M1:100

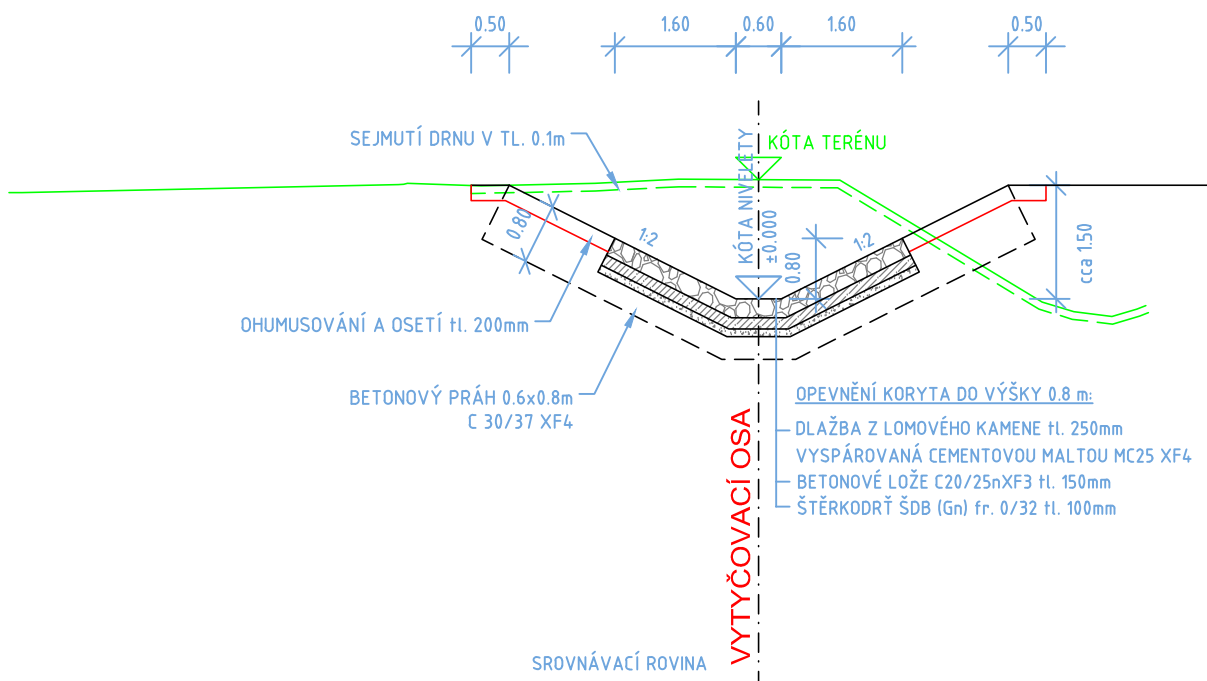

Souřadnicový systém S-JTSK, Výškový systém Bpv

Zhotovitel PD: 	Stavba: PROPOJENÍ PZ PLAZY S MÚK KOSMONOSY - PRODLOUŽENÍ SILNICE III/0164	Číslo zakázky: 20-318-2 Datum: 09.2023
	Objekt: SO 321 - PŘELOŽKA VODOTEČE SPÚ - U OBJEKTŮ P3 A GLP	Měřítko: 1:100 Stupeň: PDPS
Navrhl/vypracoval: Ing. David BOČÁNEK	Příloha: VZOROVÝ PŘÍČNÝ ŘEZ	Číslo přílohy: 4.